




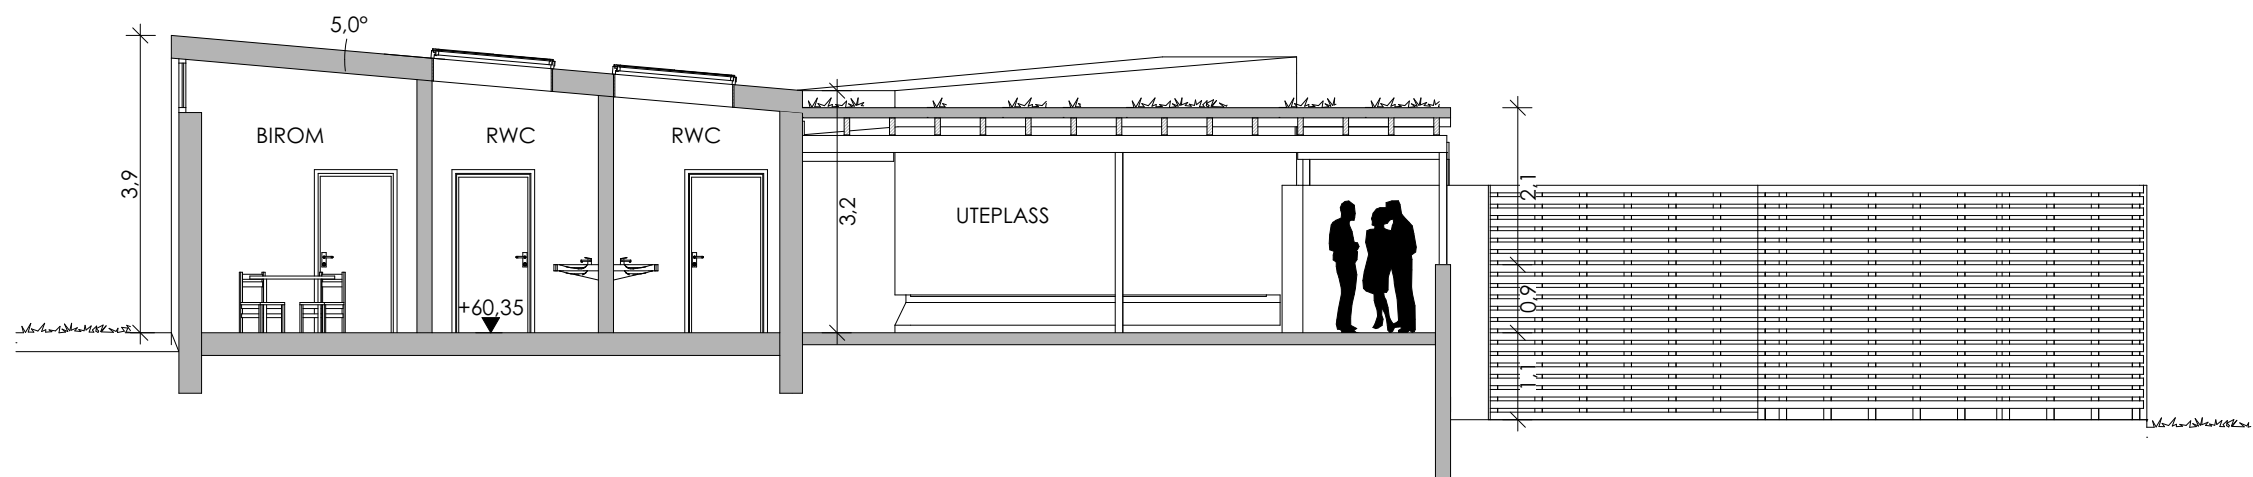

SNITT A-A

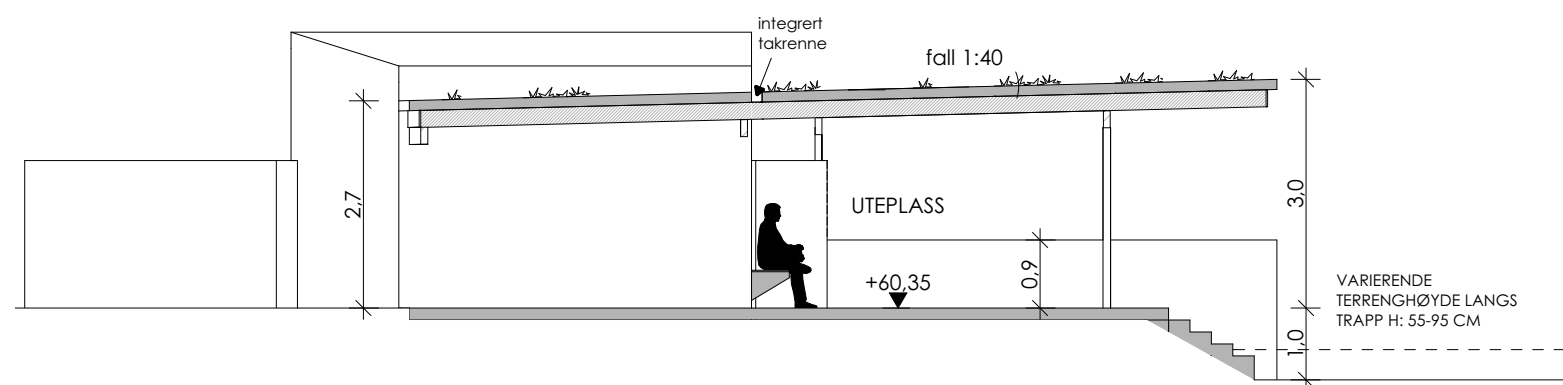

SNITT C-C

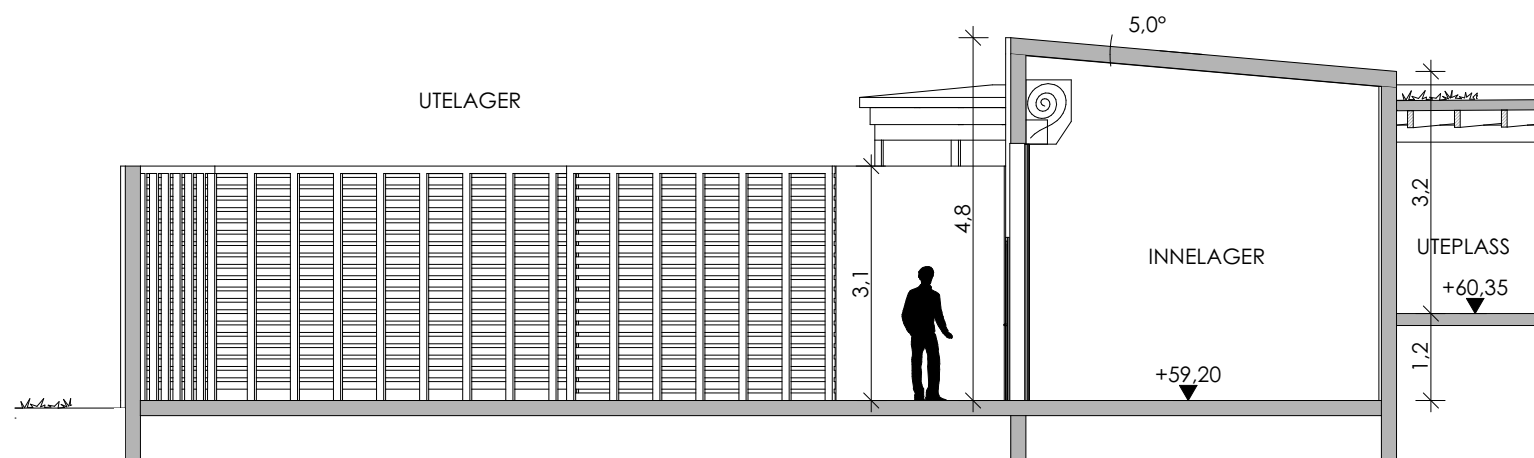

SNITT B-B

Klepp Kommune * 5186859 Driftsbygg Gravplass
16. januar 2020 * Snitt

Målestokk (gjelder A3)

1:100

Norconsult