



Nordvest - sett fra gravlunden

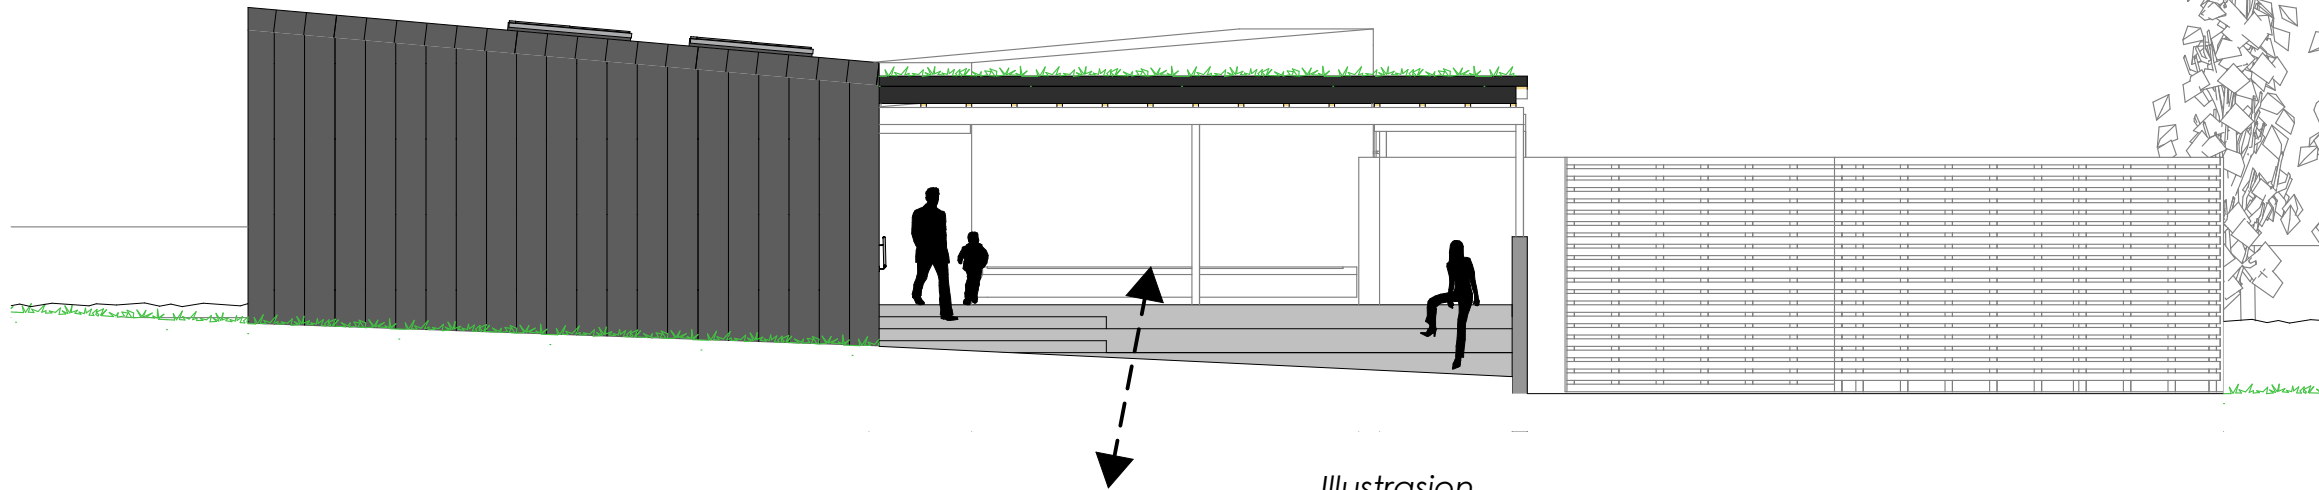

Benk fastmontert - fremstår som en del av fasaden
Kledd med fasadematerialet.
Sitteunderlag: høvlet trebord, beiset brun med rød tone

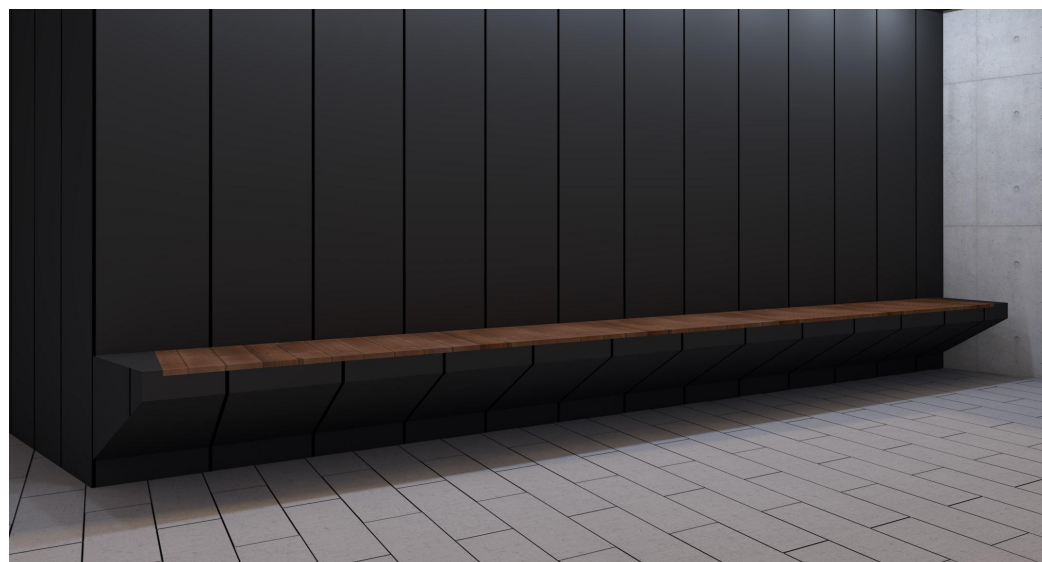


Illustrasjon
betongvegg



Illustrasjon terrassegolv



Illustrasjon spilevegg

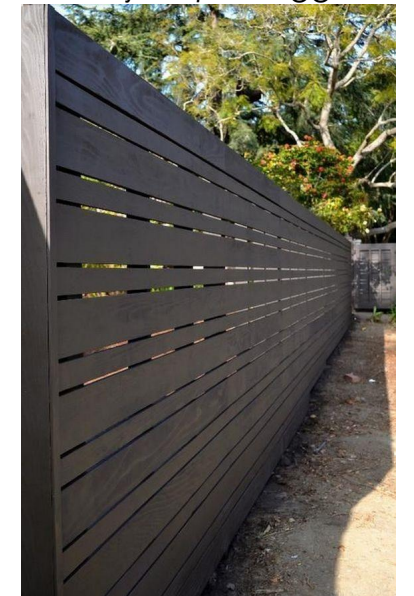

Materialvalg fasader:

Spilevegg lager - liggende bord med varierende h.dimensjon

Betong - stående plateforskaling med synlige staghull

Terrasse golv - granitt

Torv-/sedumtak

Sørvest - sett fra gravlunden



Klepp Kommune * 5186859 Driftsbygg Gravplass
16. januar 2020 * Fasade NV og SV

1:100

Norconsult 