



Sørøst - sett fra hovedveien

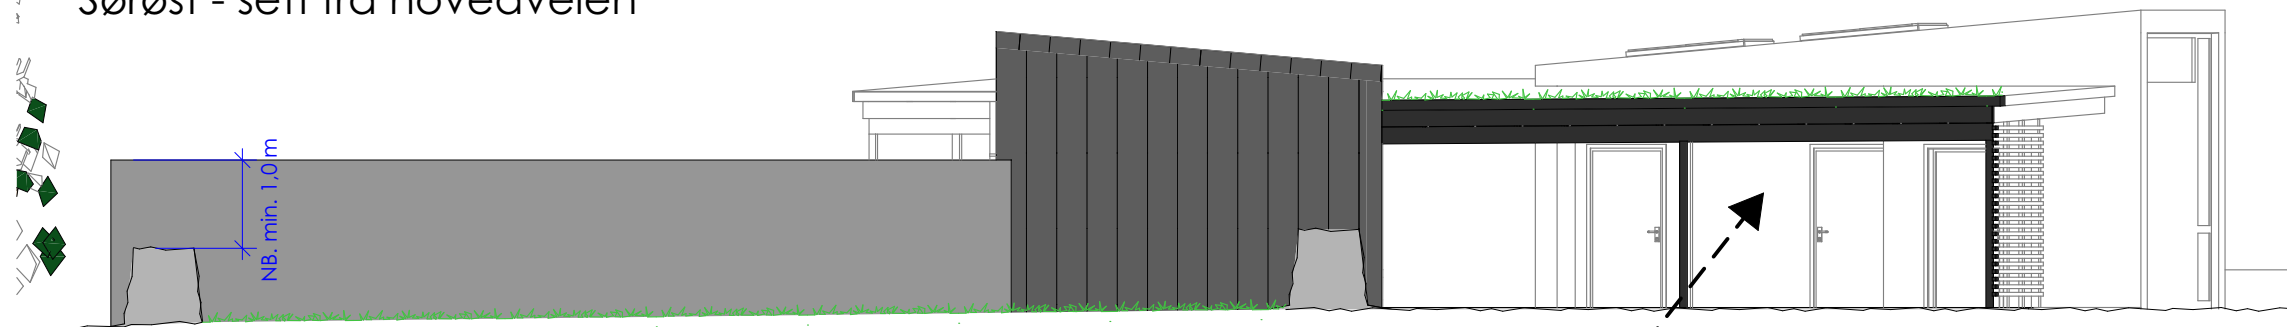

Nisje - toaletter

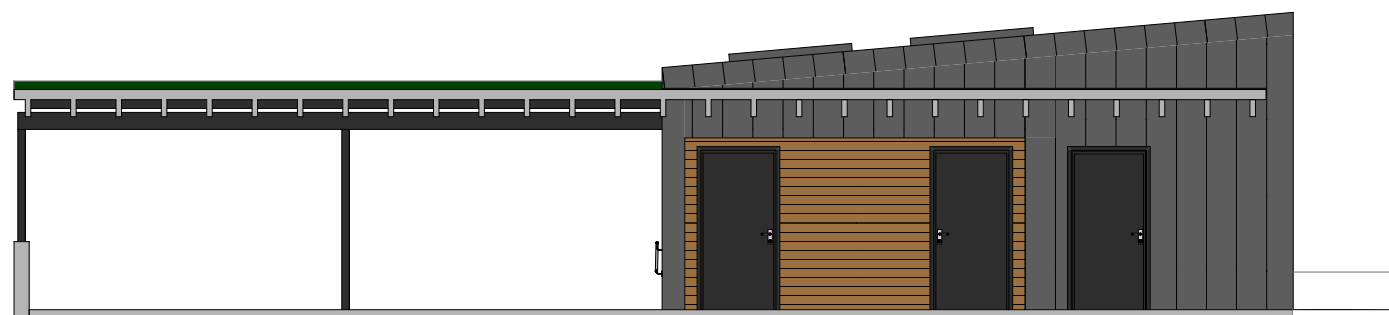

Materialvalg fasader:

Liggende kledning - dobbeltfalset og høvlet, beiset brun med rød tone

Ytterdører - antrasittfarge

Båndtekket tak og fasade - vertikale falser ca. 40 cm bredde, antrasittfarge

Fasade nordøst "birom" m/vinduer - fibersementplater med skjult innfestning, antrasittfarge

Vinduskarmer - antrasittfarge utvendig, hvit innvendig

Nordøst - sett fra parkeringsplassen



Illustrasjon båndteking



Illustrasjon trekledning



Klepp Kommune * 5186859 Driftsbygg Gravplass
16. januar 2020 * Fasade SØ og NØ

Målestokk (gjelder A3)

1:100

Norconsult