


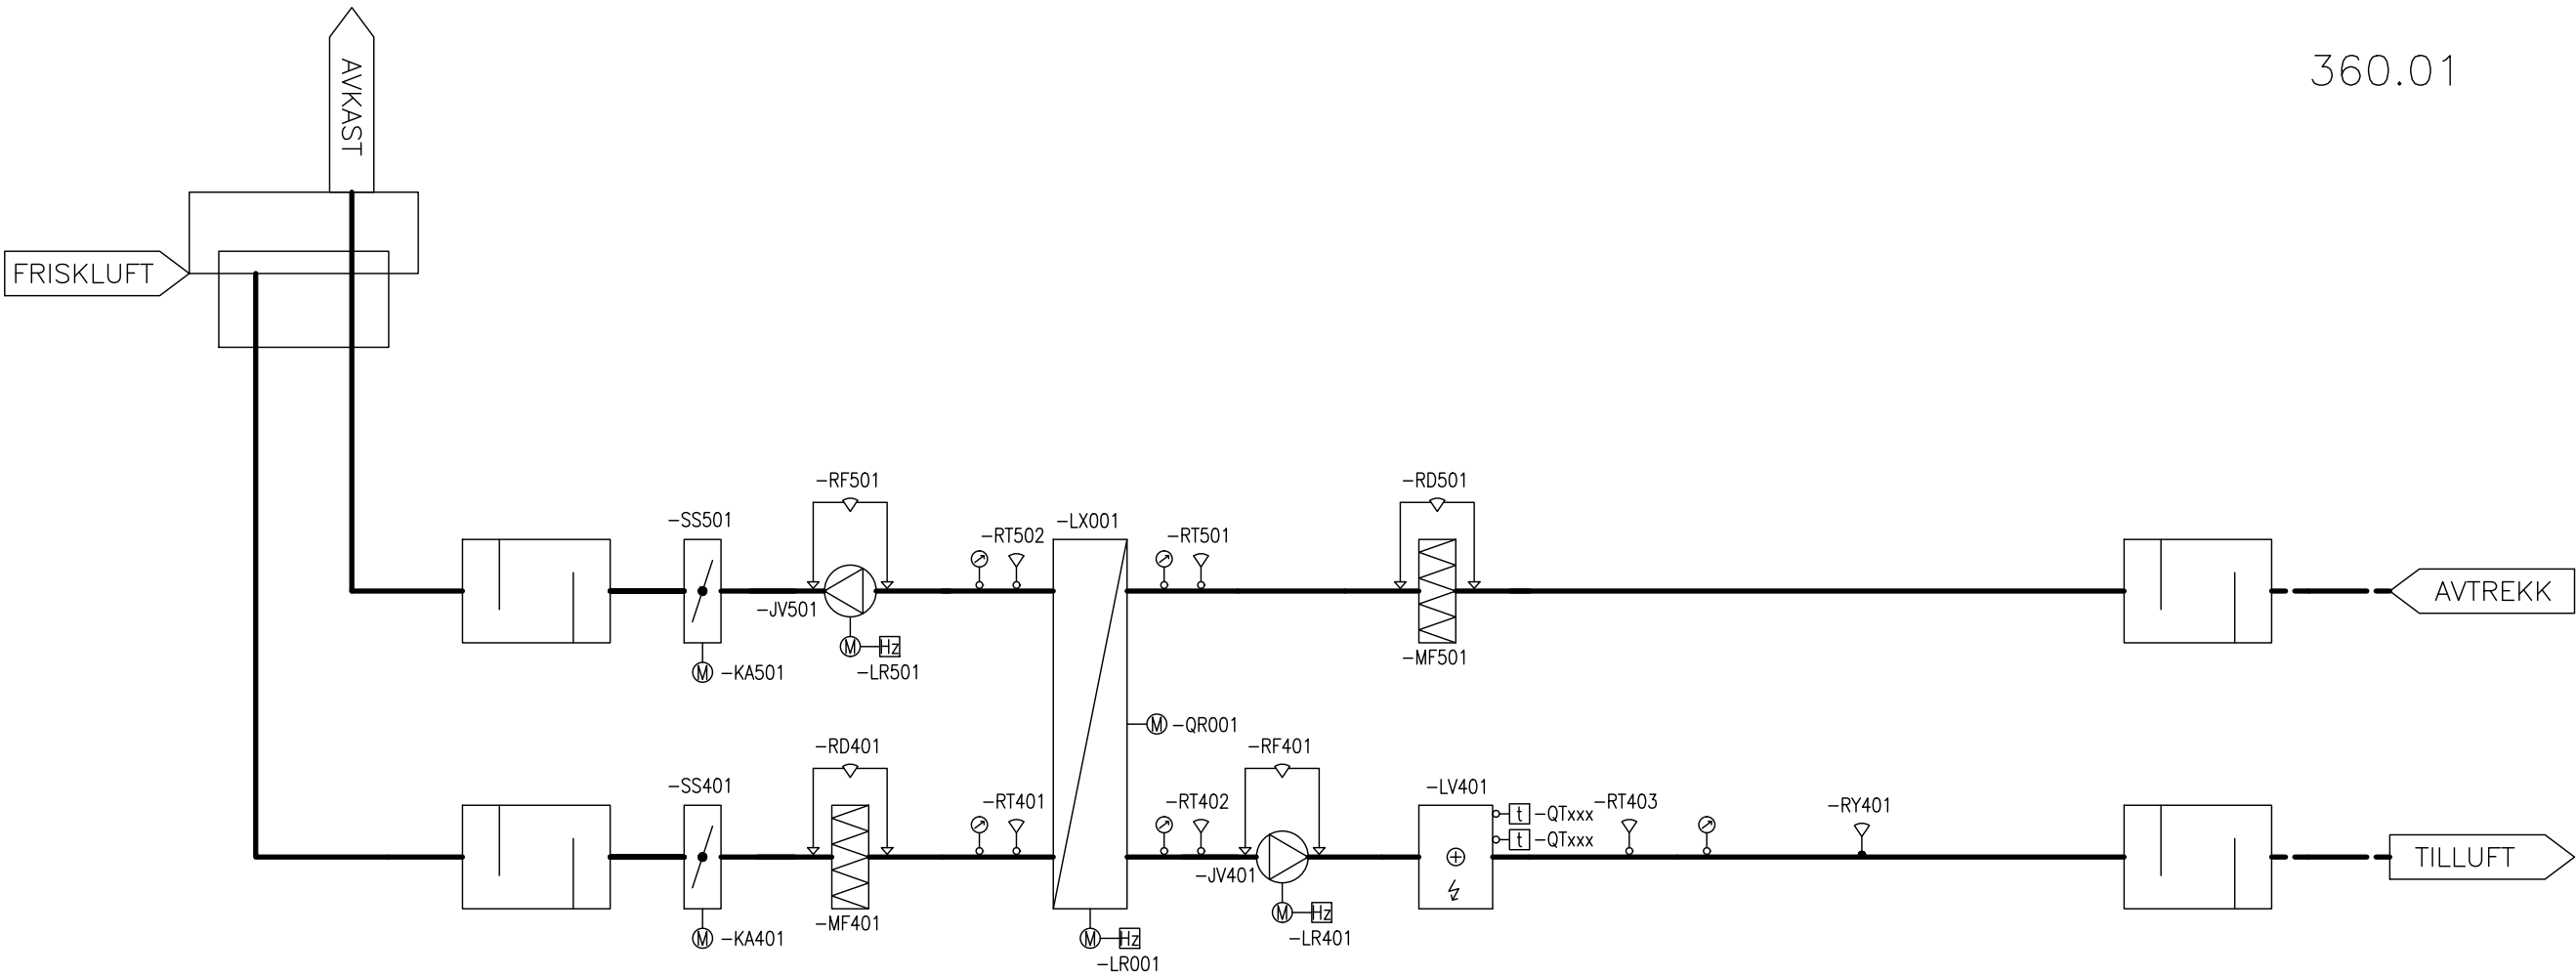

Merknader:

- Dersom komponenter fjernes fra standardoppsett skal de gjenværende beholde sin komponentnummerering.
- Brann-detektor RY401 og RY501 skal være del av byggets brannalarmanlegg og henge på en overvåket sløyfe iht. NS3960 (5.4.2), det benyttes I.O.-modul for å knytte signal til ventilasjonsaggregatet.

- | | |
|------------------|------------------|
| Termometer | Fuktighetssymbol |
| Temperatursymbol | Røykesymbol |
| Frostvakt | Motor |
| Manometer | Frekvensomformer |
| Trykksymbol | Rotasjonsvakt |

- | |
|-----------------------|
| Differansetrykksymbol |
| Vifte |
| Filter |
| Lydfelle |

- | |
|--------------|
| Varmebatteri |
| Kjølebatteri |

- | | |
|------------------------------|--------|
| Roterende varmegjennersymbol | Spjeld |
| Kombihette | |
| | |

B01	27.03.2020	Som anbudsgrunnlag	PerTve	JoeKnu	Pertve
Dette dokumentet er utarbeidet av Norconsult AS som del av det oppdraget som fremgår nedenfor. Opphavsretten tilhører Norconsult AS. Dokumentet må bare benyttes til det formål som oppdragsavtalen beskriver, og må ikke kopieres eller gjøres tilgjengelig på annen måte eller i større utstrekning enn formålet tilsier.					
Bergen kommune - Etat for bygg og eiendom					Målestokk -
Åsane Brannstasjon					
Systemskjema V.360.01 Luftbehandlingsaggregat					
Norconsult		Oppdragsnummer 5198841	Tegningsnummer V-360-70-001	Revisjon B01	