



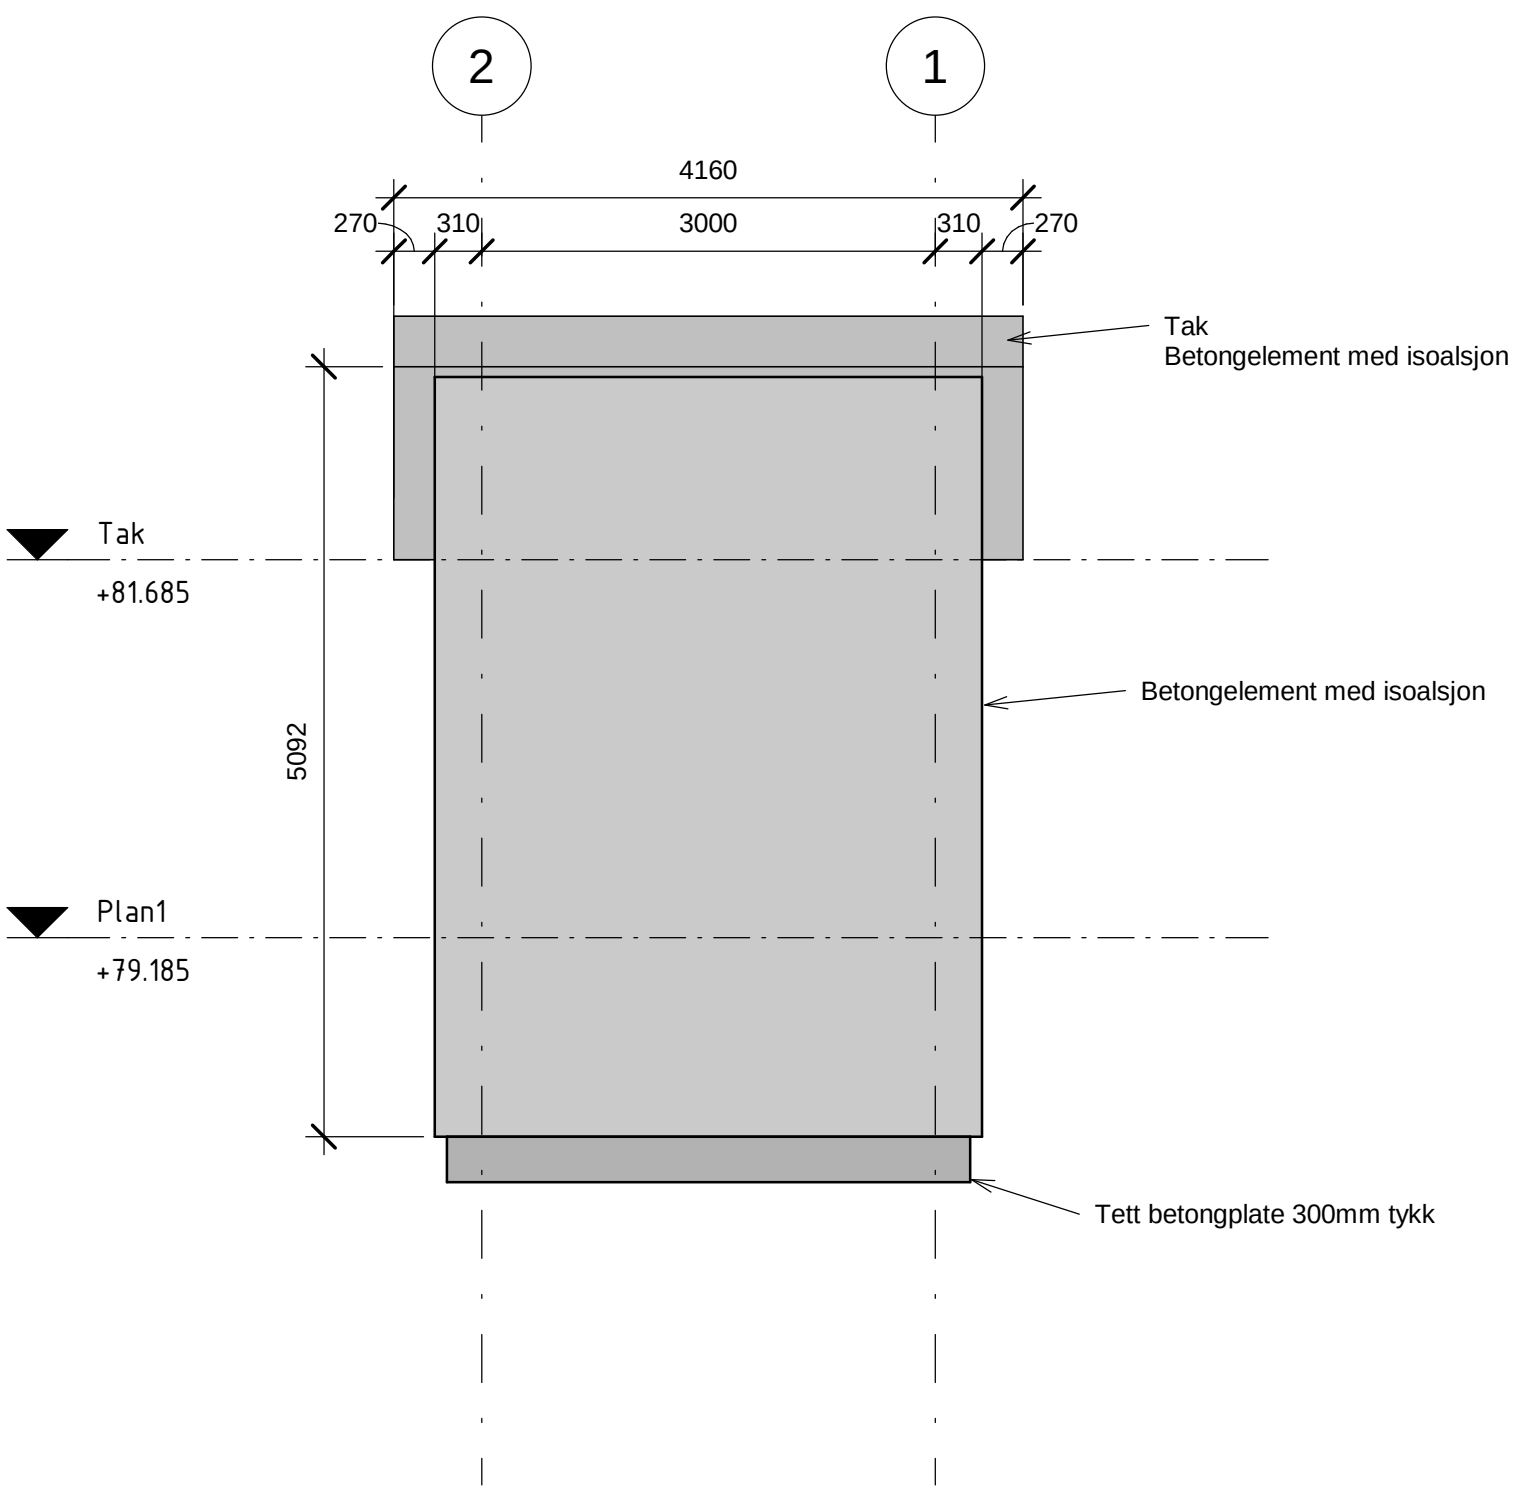


Nord

1 : 50

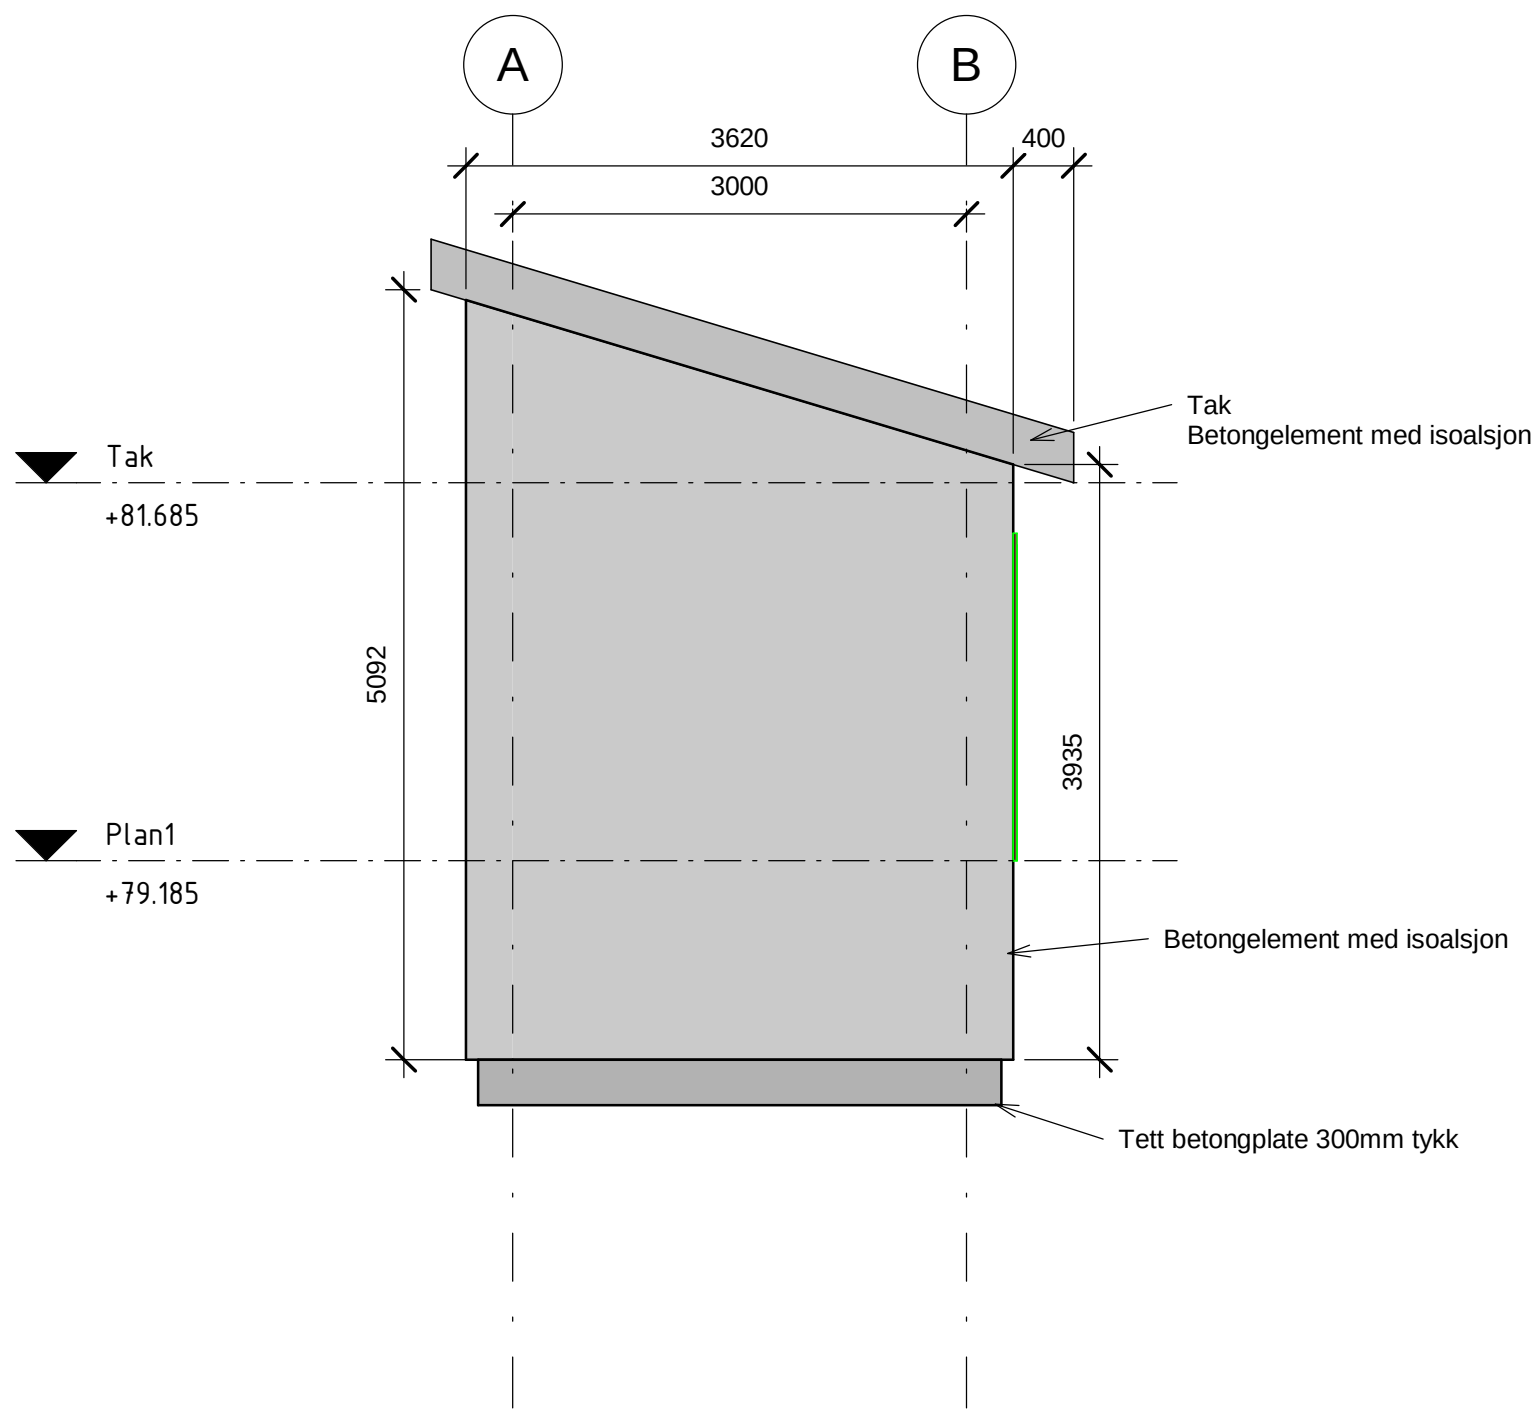


Vest

1 : 50

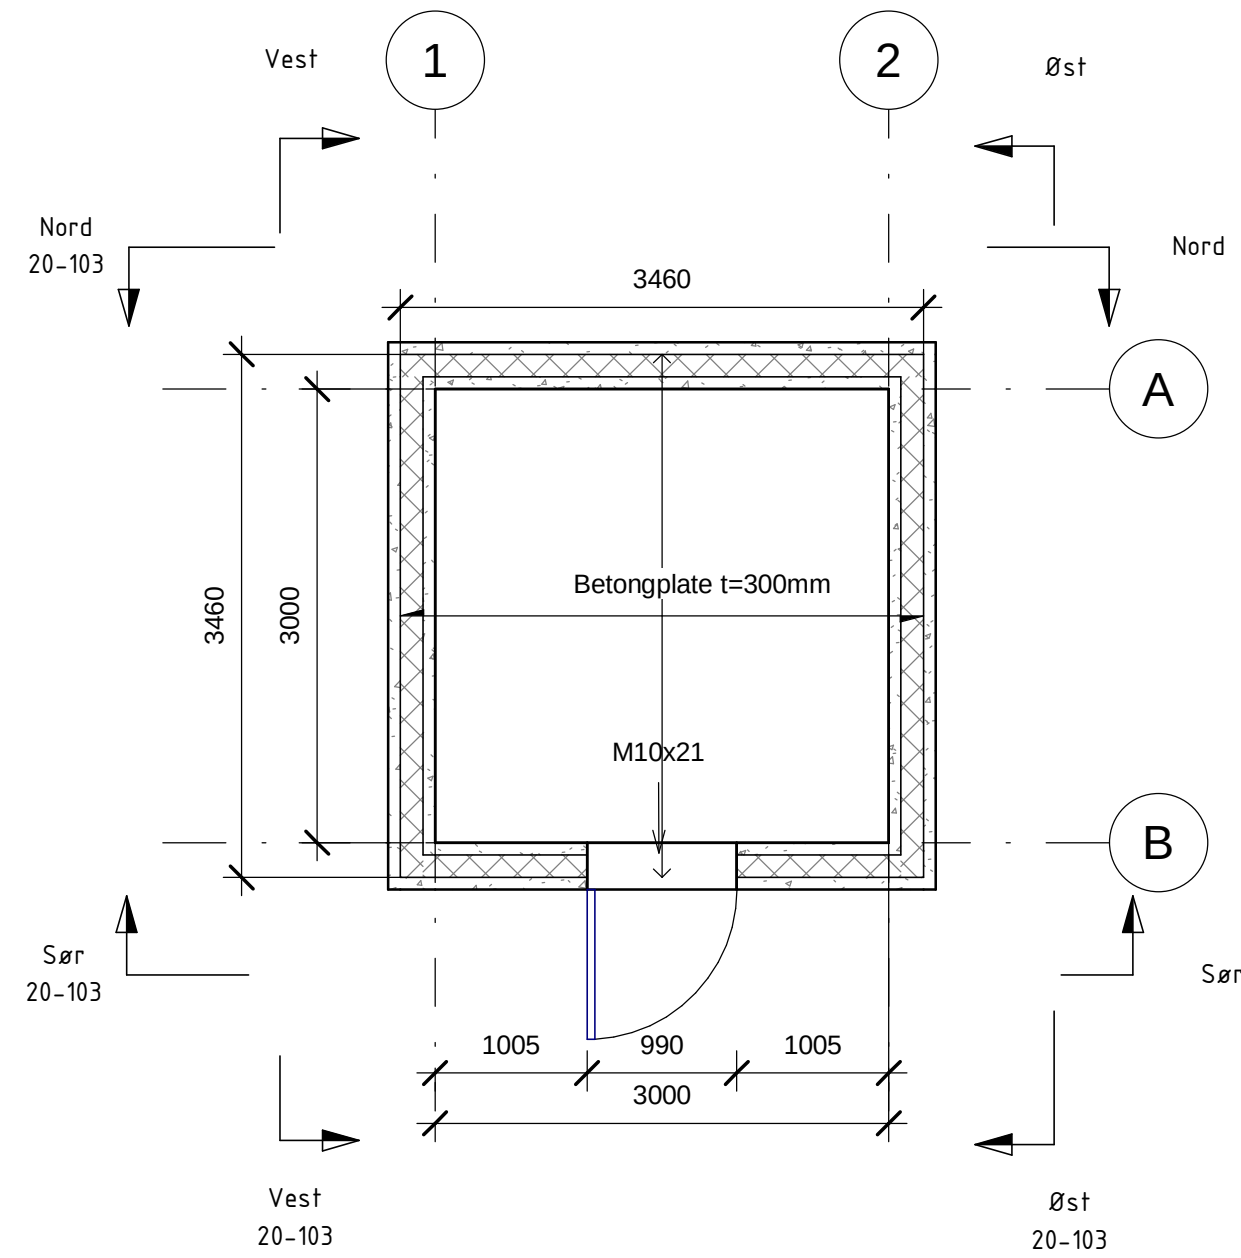


Plan0

1 : 50

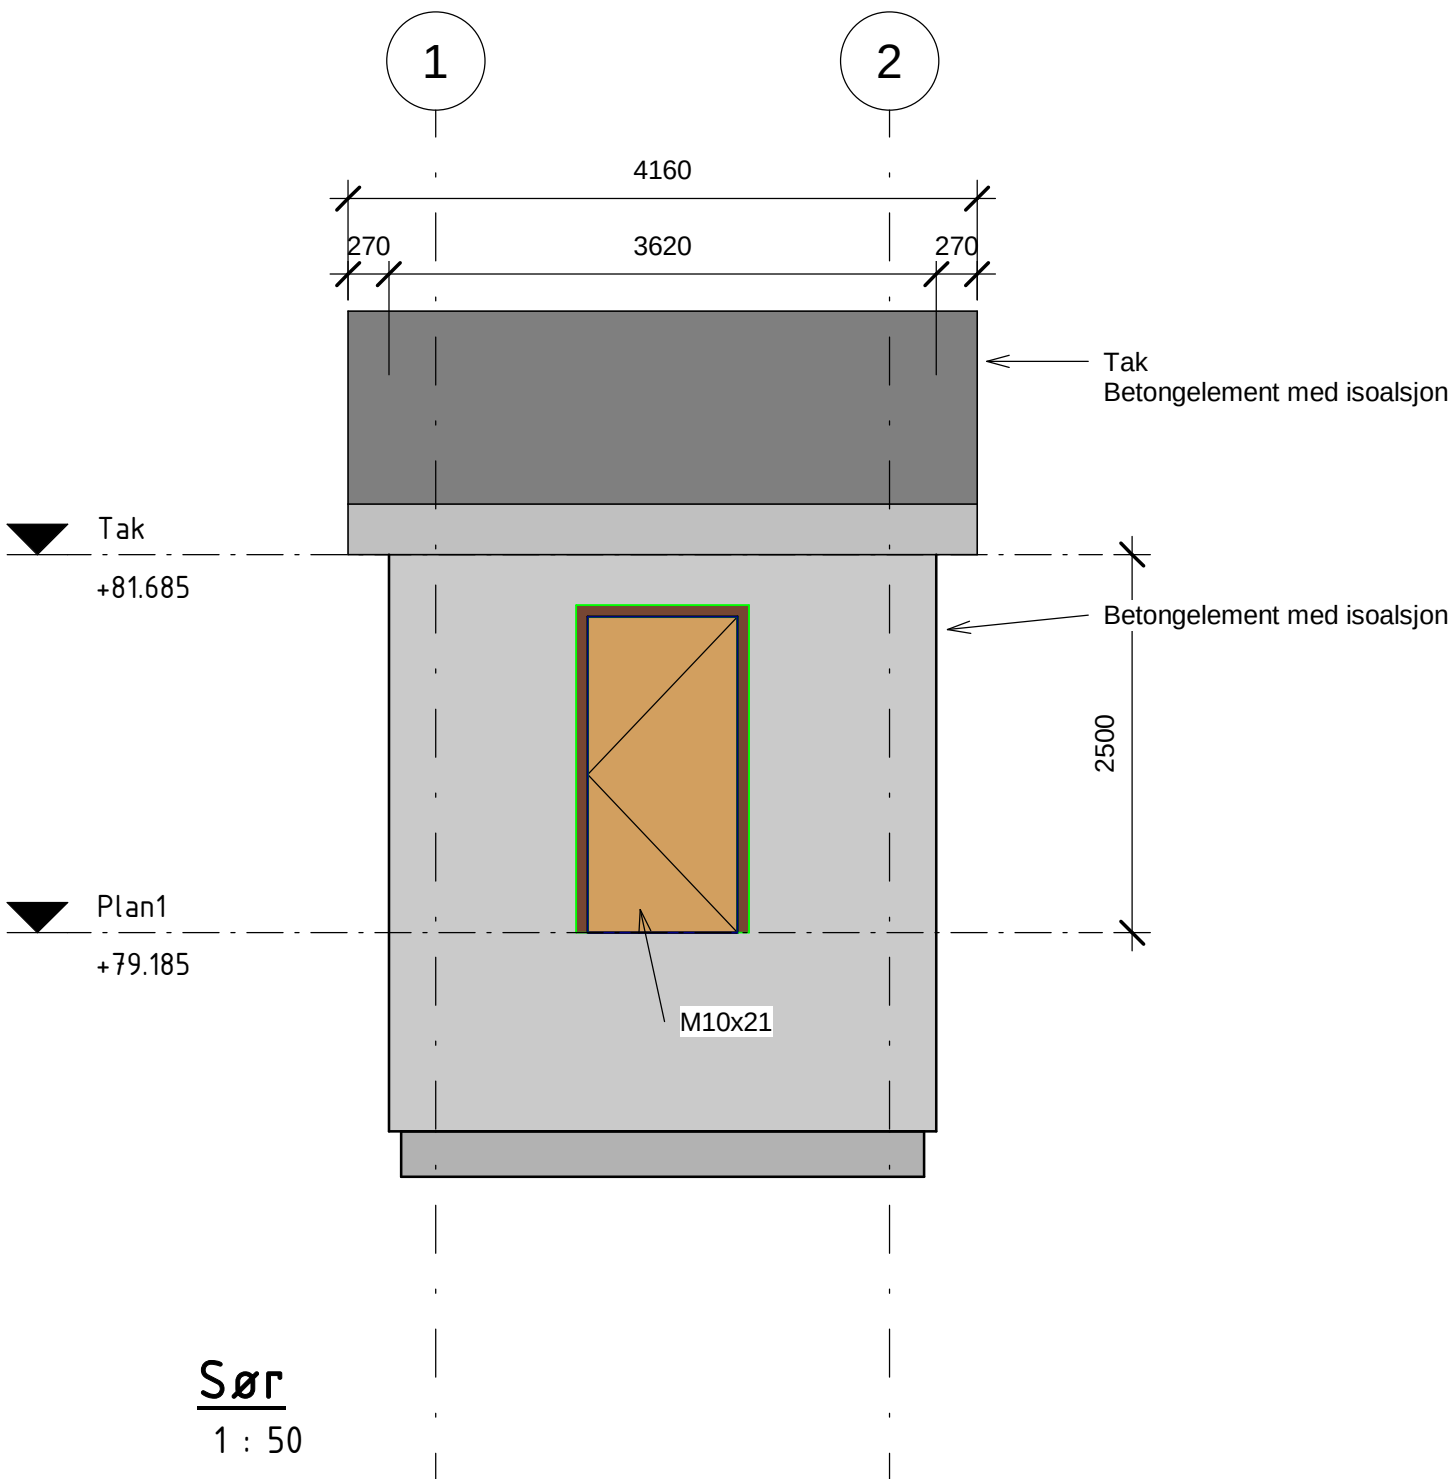


Sør

1 : 50

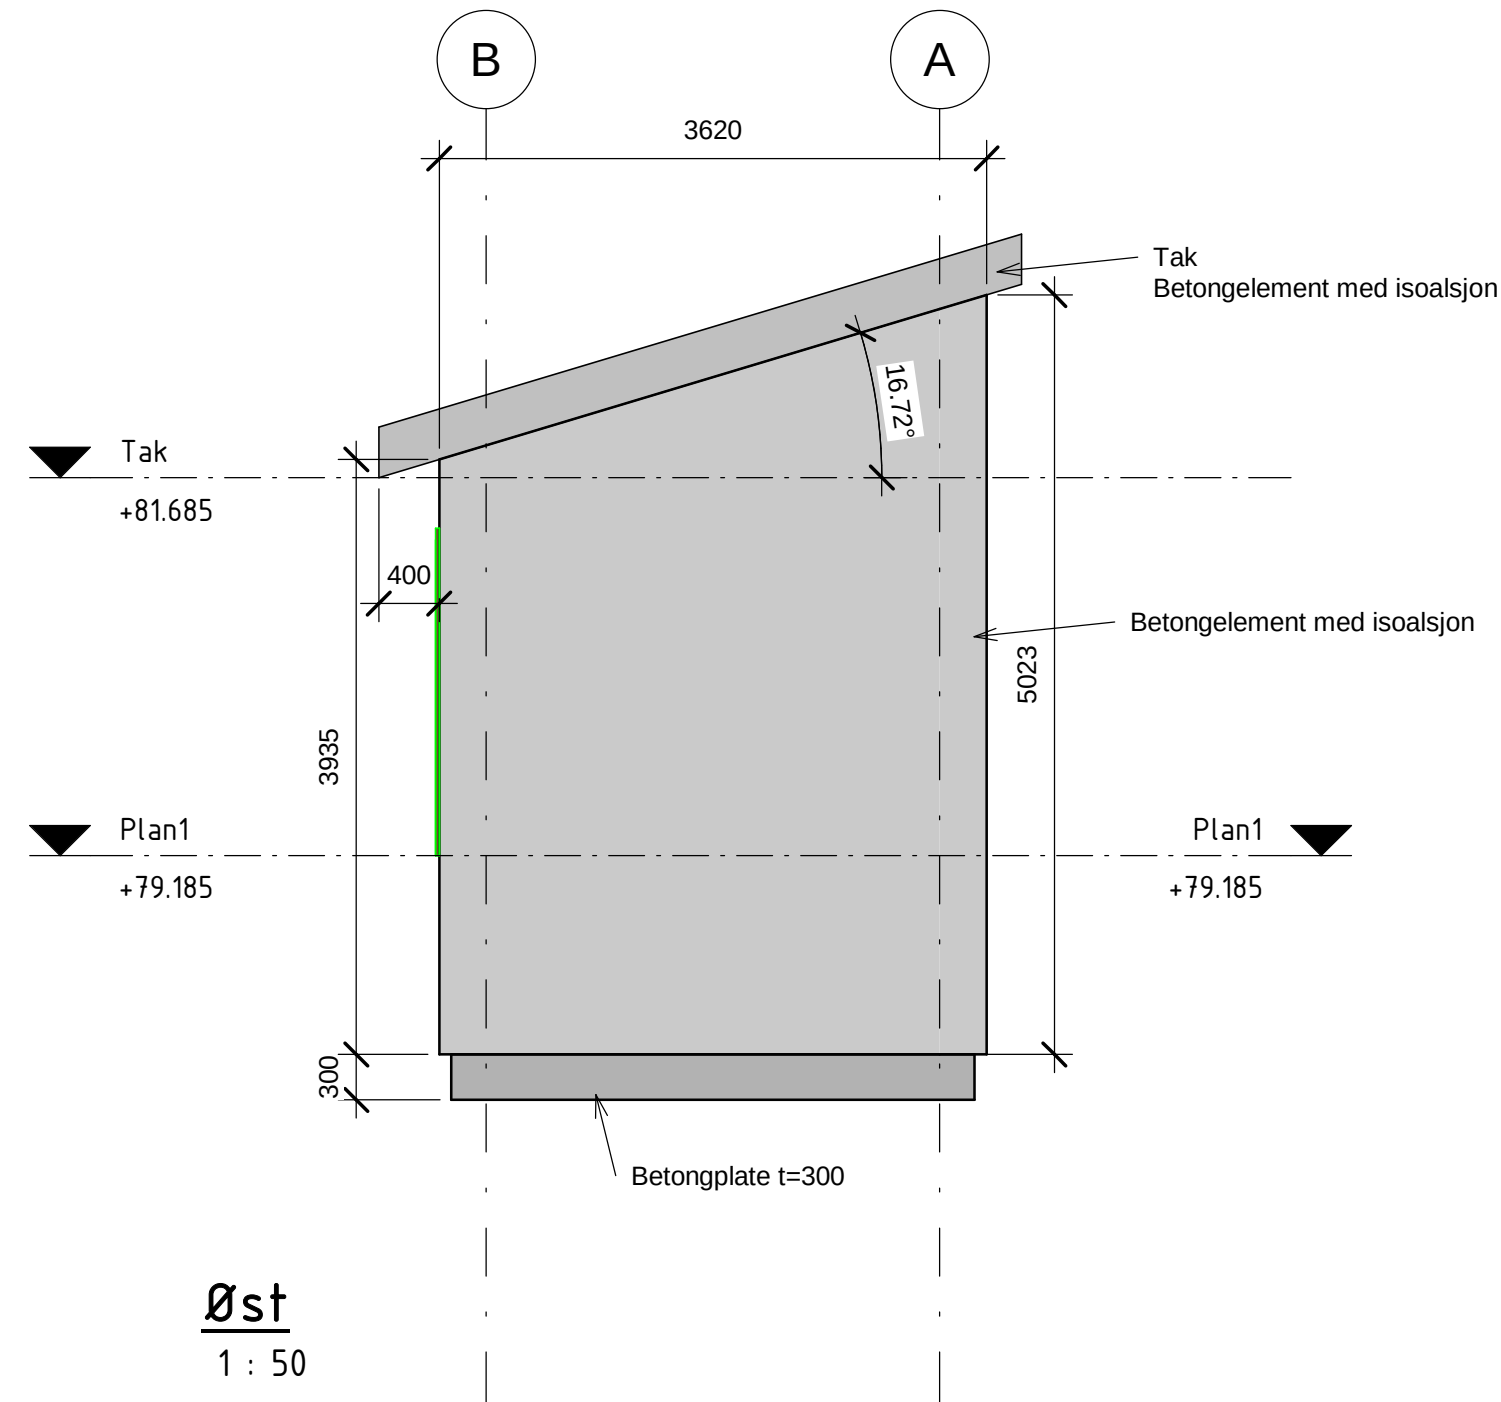

Øst

1 : 50

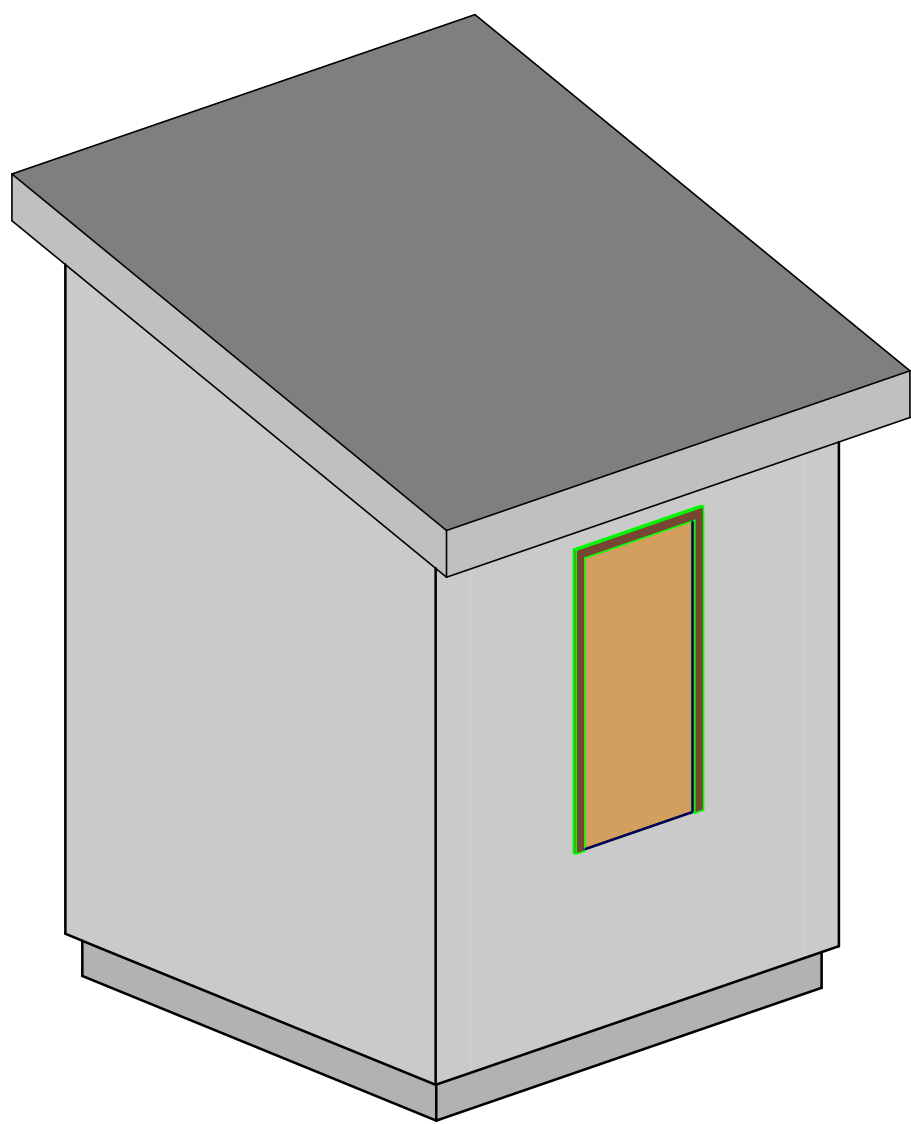

3D

Tegningsstittel:	Tegningsstatus:
Fasade og plan	Anbud
Dokumentnummer:	9000000 -B -20-103 -C -1

1	Anbudstekning	Urf	Kontr.	25.05.20
Rev	Endring	Urf	Kontr.	Dato
Oppdragsgiver	Sunnfjord kommune	Utført av	Kontr. av	
		noarb	noarb	
Dato	25.05.20	Ansvarlig	noerfa	
Tittel	Generatorbygg for Gaular sjukeheim	Målestokk	1:50	
Fasade og plan		Format	A1	
		Sweco oppdragsnr.	9000000	
		Sweco oppdragsleder	Kjetil Stuhaug	
		Tegningsstatus	Anbud	
Fagdisiplin	Tegningsnummer (bygg-et-fag-syst-type-løpenr)	Status	Rev.	
B	20-103	C	1	