



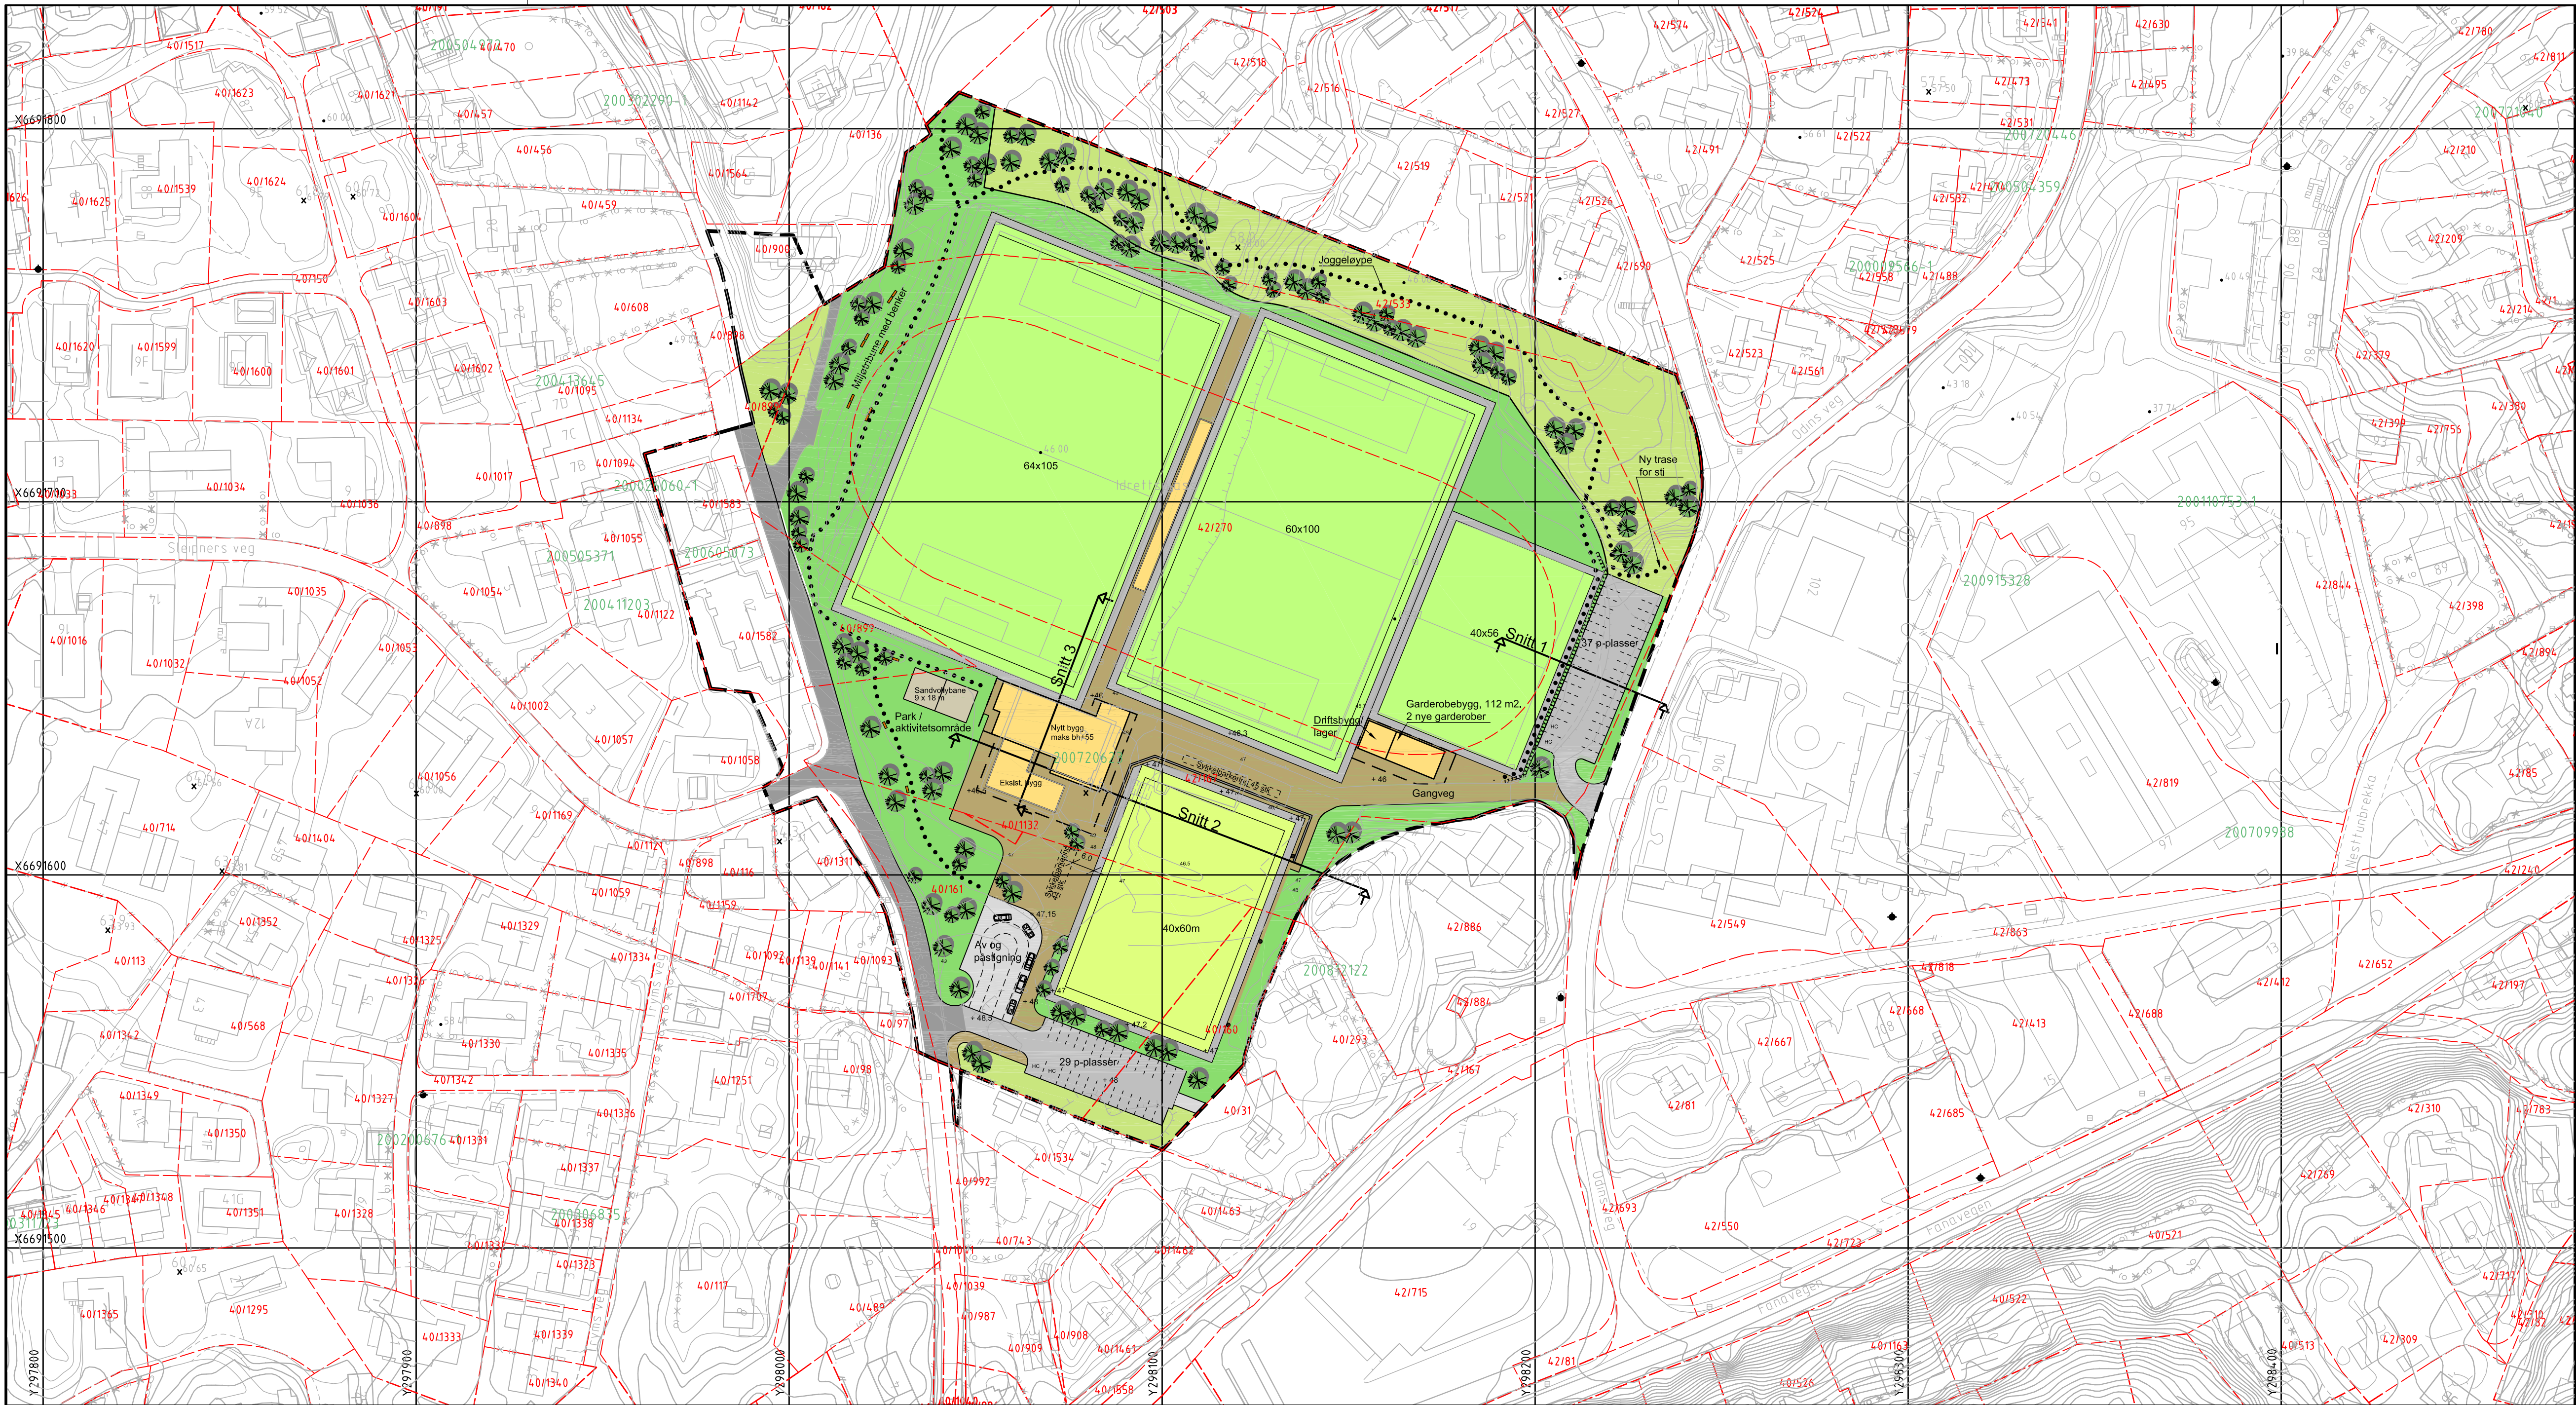


TEGNFORKLARING


- Bygg
- Kunstgressbaner
- Sikkerhetsareal
- Sandvollybane
- Grønt område Idrett
- Grønt område
- Vrimleareal
- Trafikkareal
- Parkering
- Av og påstigningsområde
- Benker
- Mur
- Sti / joggeløype
- 61 Eksisterende kotehøyder
- +48,8 Nye punkthøyder

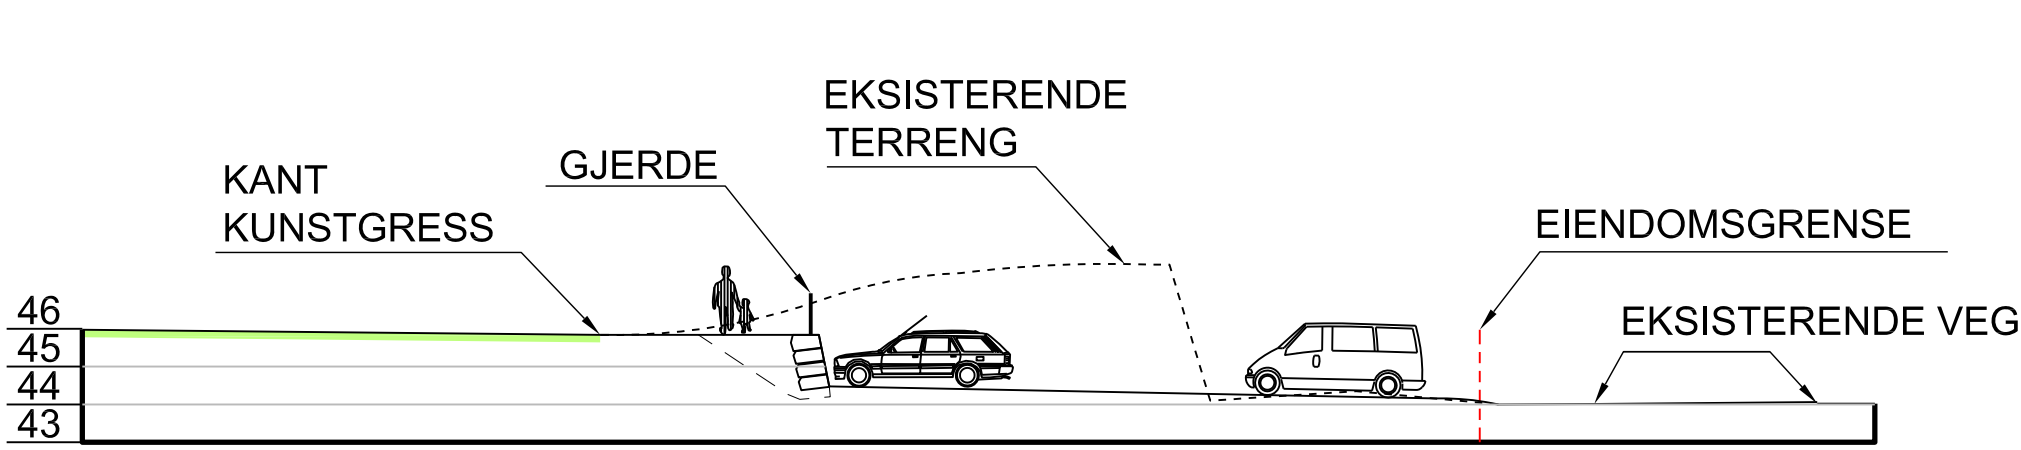

SNITT 1, GJENOM PARKERING LANGS ODINS VEG

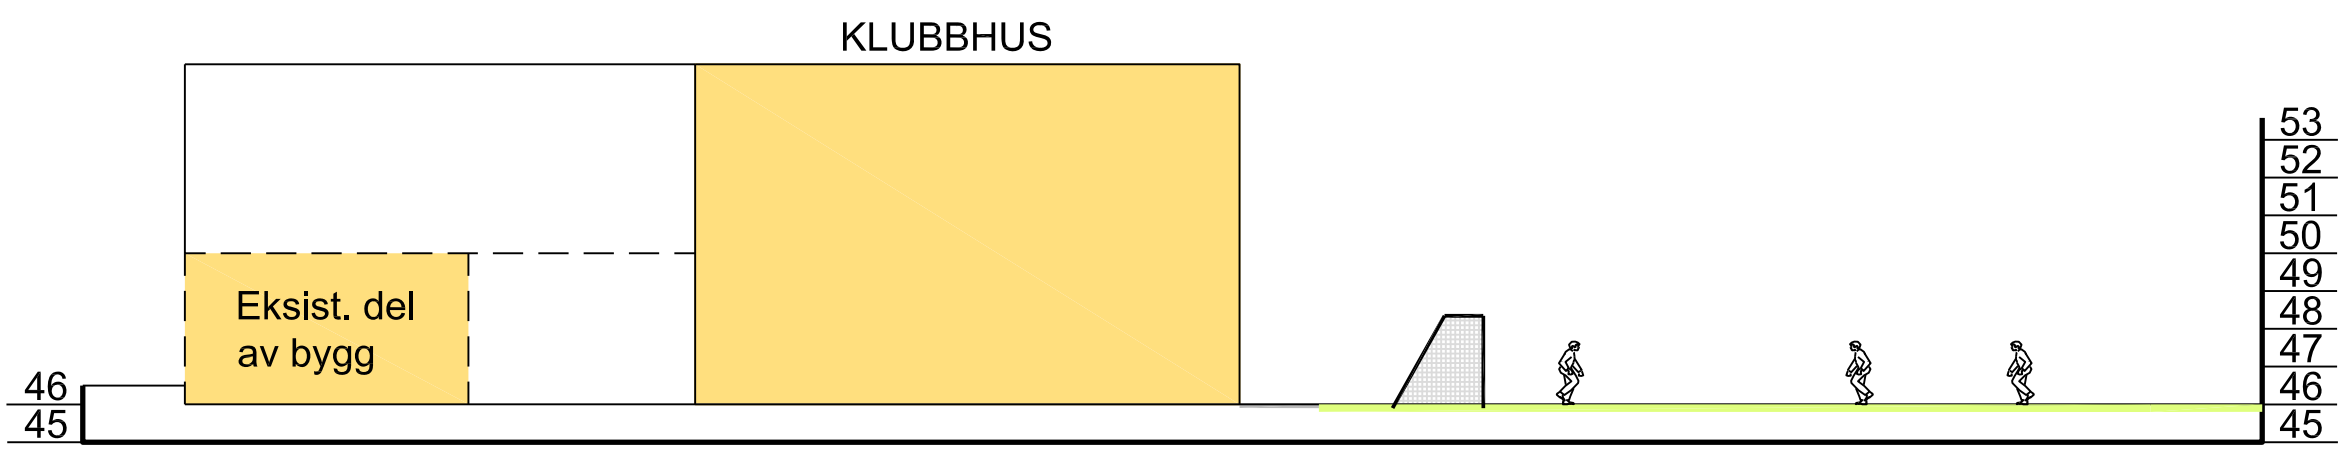

SNITT 3, GJENOM KLUBBHUS OG KUNSGRESSBANE 1

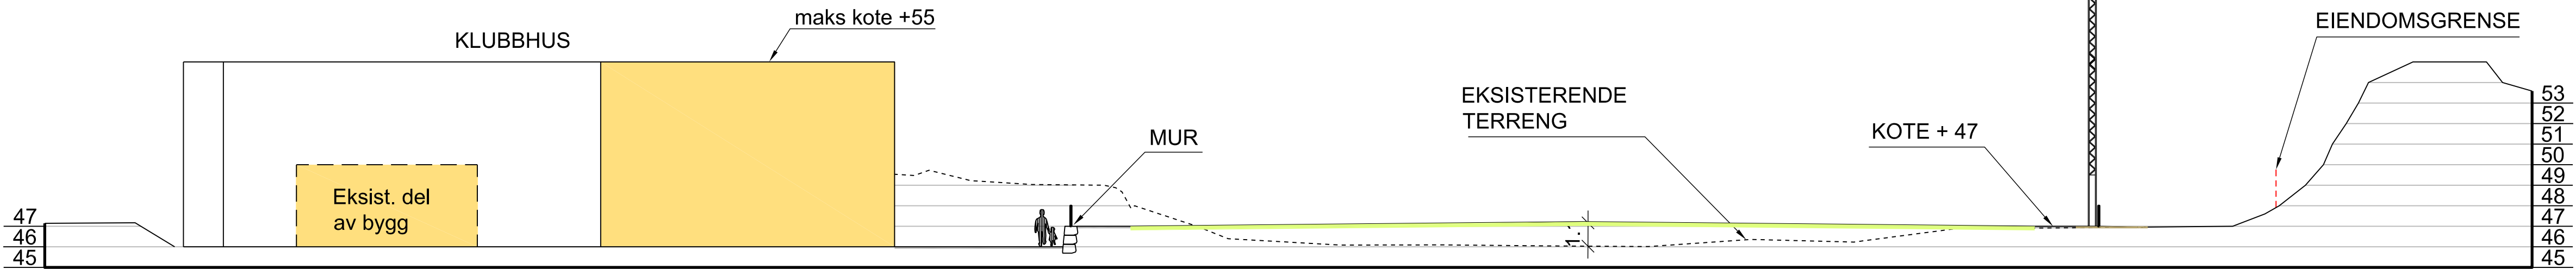

SNITT 2, GJENOM KLUBBHUS OG NY 7' ER BANE

1:200

Rev.	Tekst	Rev.dato:	Kont:
00	Revidert til 2.gangs behandling	17.02.11	
-			
-			
-			
-			
-			
-			
-			

asplan viak

Prosjekt:
Odins veg, Nesttun park- og idrettsområde

Oppdragsnavn:
Bergen Kommune, Idrettseksjonen

ILLUSTRASJONSPLAN til reguleringsplan

Bergen Kommune, Fana gnr.42, bnr.270 m fl.

Odins veg, Nesttun park- og idrettsområde. PlanID 8790100

Oppdragsleder: AW
Oppdragsnr.: 519948

Tegn: JS/EO
Kont: AW

Målestokk: 1:1000/200/A1
Dato: 29.04.2010

Rev. nr.: **LB 001**
Fag Type Etk. Løpnr.

Rev. **00**