


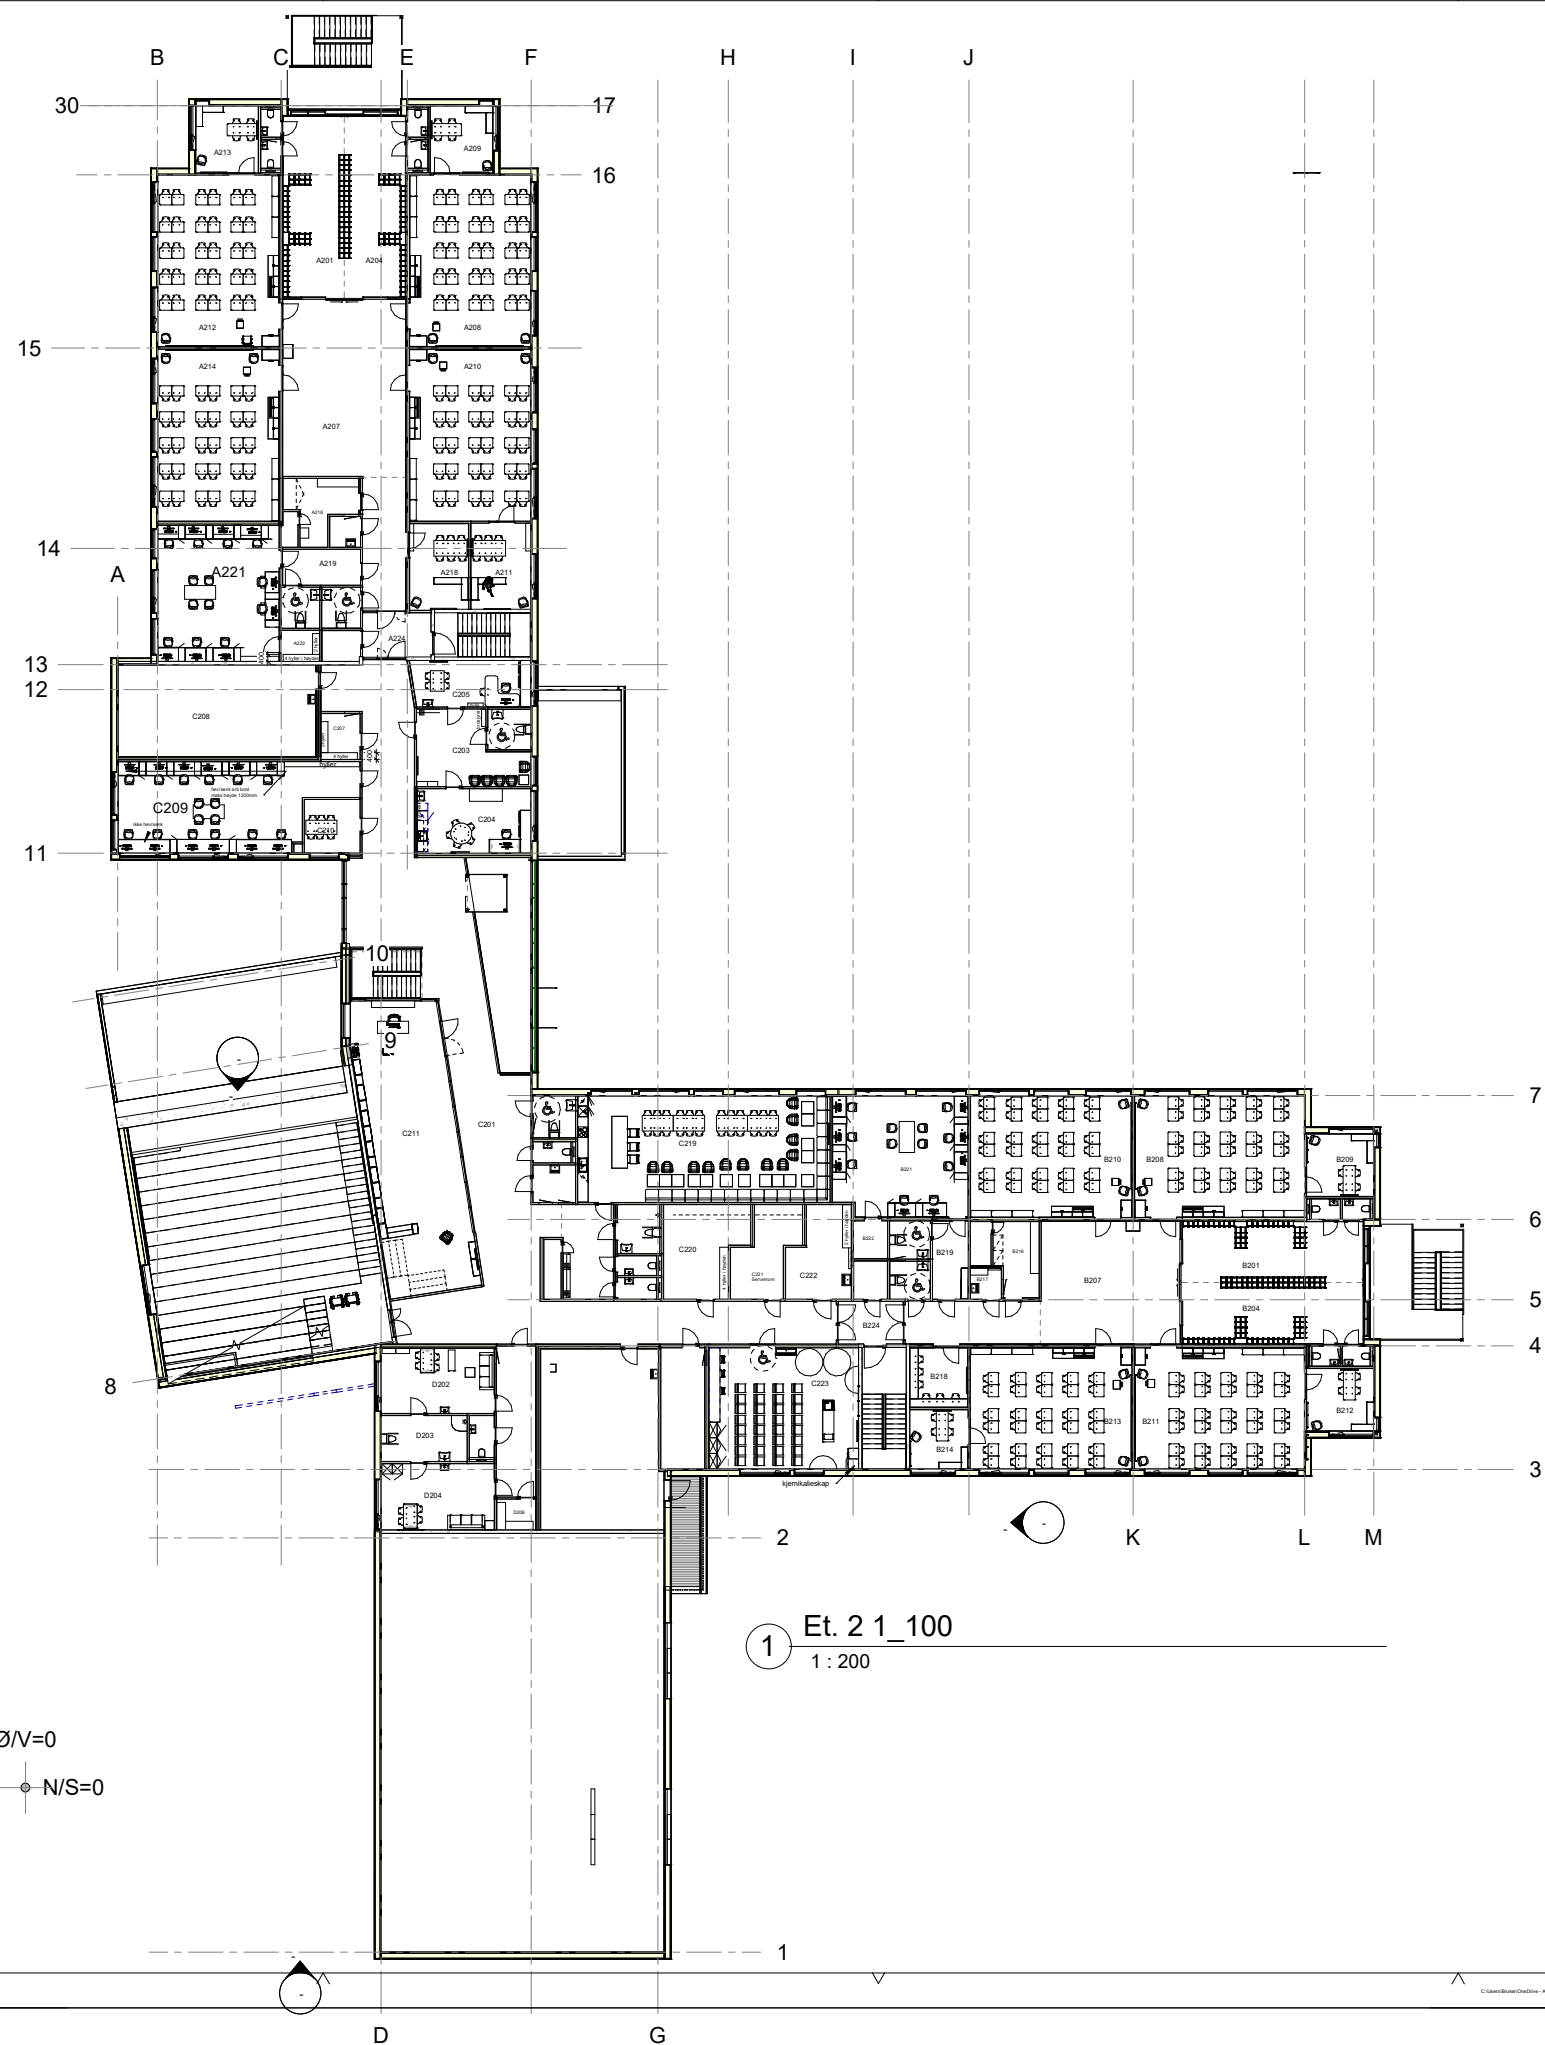

REV

DATO

BESKRIVELSE

UTARB

KONTR

LOKALISERINGSFIGUR



Strandgaten 32, 4407 Flekkefjord
TE: 95007099
E-post: ana@abdesign.no
www.abdesign.no

FAG	PROSJEKTERENDE	TLF	FAKS	E-POST
PGL				
ARK				
RIB				
RIV				
RIE				
RIS				

BYGGHERRE/TILTAKSHAVER:

Eigersund Kommune

PROSJEKT:

Eigerøy skole
Eigersund

TEGNINGSTITTEL

møbleringsplan 2 etasje

KONTR: DATO / SIGN

UTARB:

AB

DATO:

23.03.20

TEGNING NR:

2978- M

REV:

MALESTOKK:

1 : 200

FASE:

Foreløpig tegning