



360.006 Kjøkkensone - behovsstyring og hetter

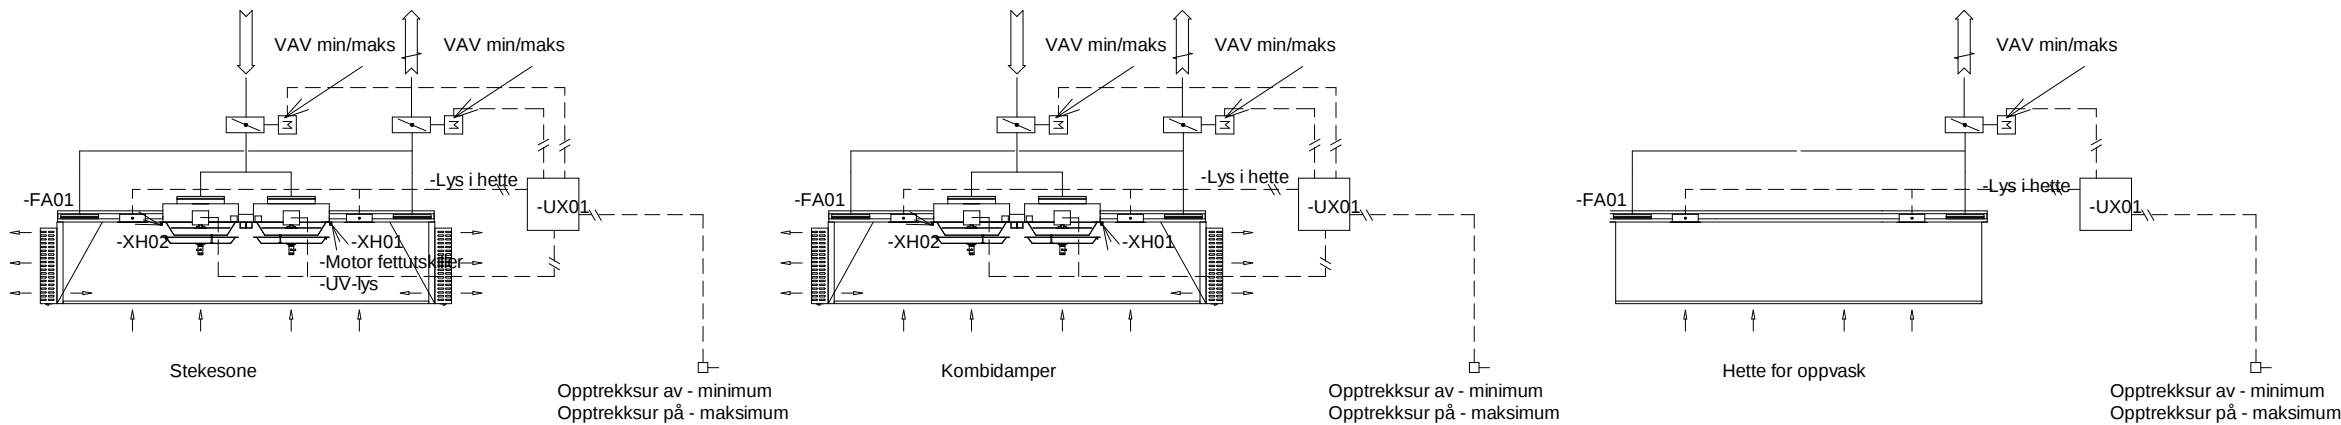


360.002 -TIP-avdeling


Sveiseavsg

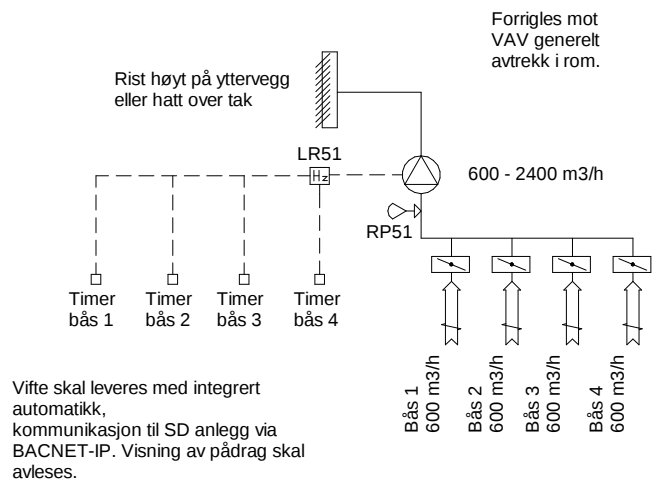


Avtrekk plasmaskjærer.
(Eksisterende forlenges og
tilpasses ny planløsning)

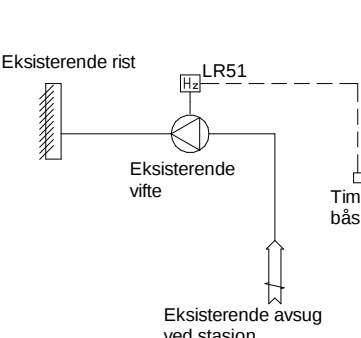


Fleksibelt avtrekk på svingarm

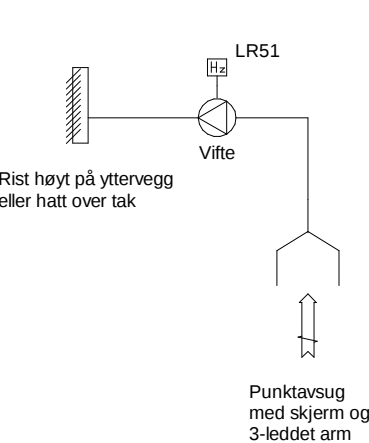

Lakkeringskabinett og kjemikalskap

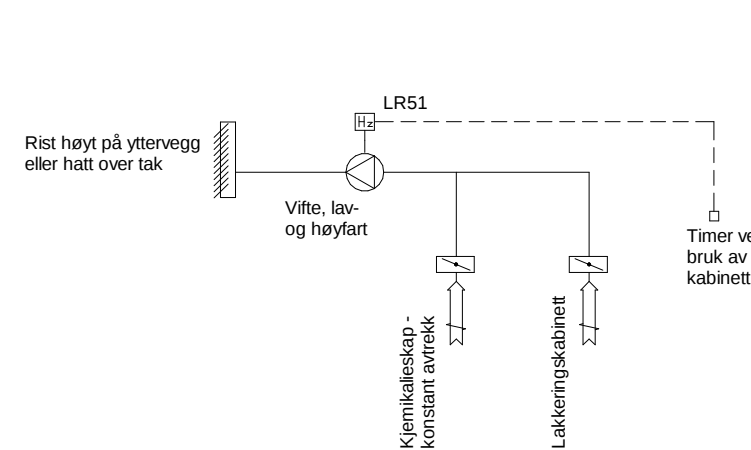


Sliperom

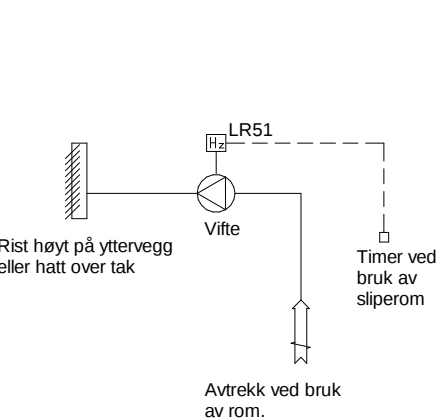


360.001 - Kjemi og Prosess


Prosesshall - hetteavsg over elektrolysebad
(1350x900 mm)

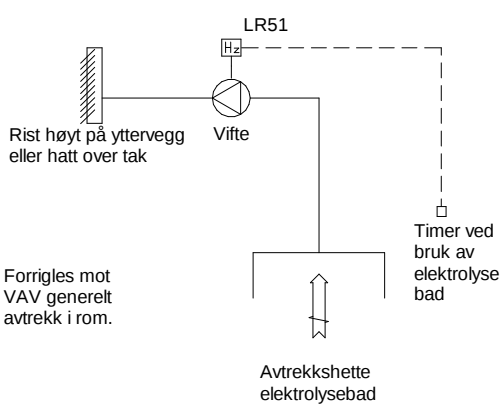


Prosesshall - flyttbart punktavsug (mobil
enhet).

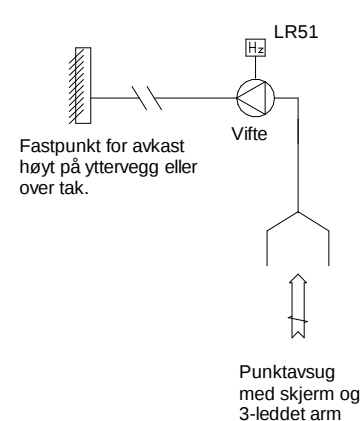

Kjemilab - 3 avtrekkskap + 3 punktavsug

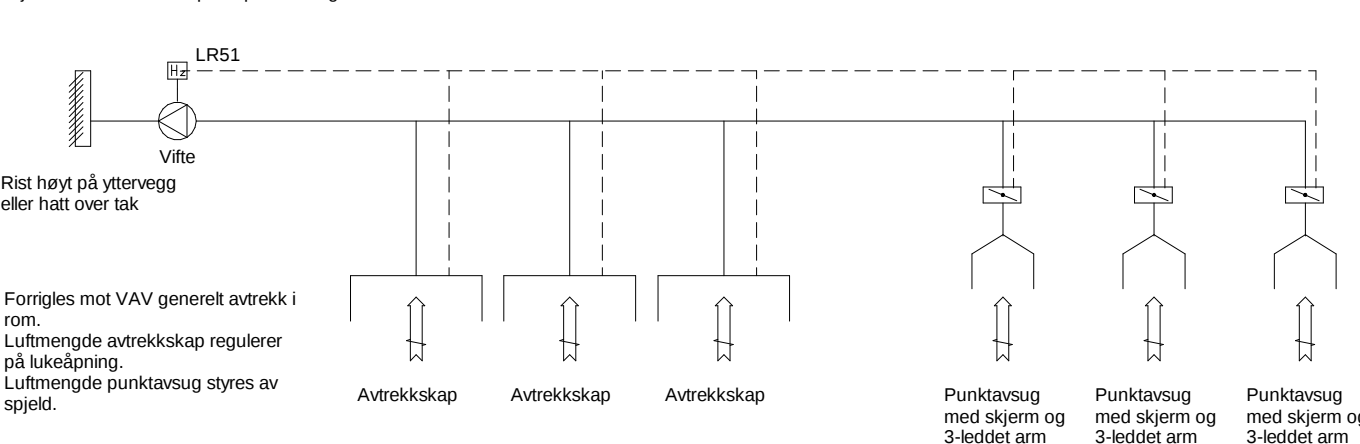

Teknisk lab - avtrekkstasjon loddning -
småelektronikk

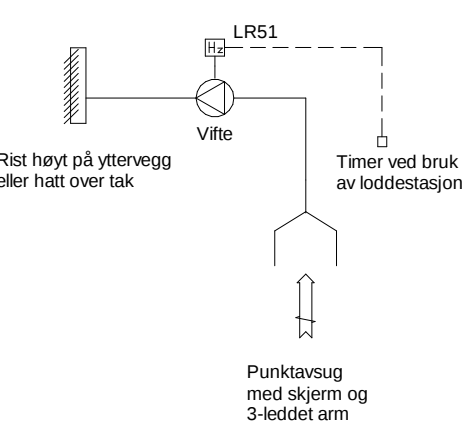

Prosjekt
Kyrksæterøra VGS

Oppdragsnr
621089-06

Oppdragsgiver
**Trøndelag
Fylkeskommune**
Oppdragstaker
asplan viak

Prosjektfase
Anbudsfase

Koordinatsystem
Høydedatum
-

Utført av
KRV

Dato
05/04/20

Kontrollert av
JS

Format

Godkjent av
KRV

Målestokk

Systemskjema
Systemer for spesialavkast
360.010

A-01	Anbudstegning		KRV	JS	07.05.20
Rev	Tekst		Utført	Kontr	Dato

Tegningsnummer
VS360010
Fag Type Egt. Løpnr.

Revisjon
A-01