


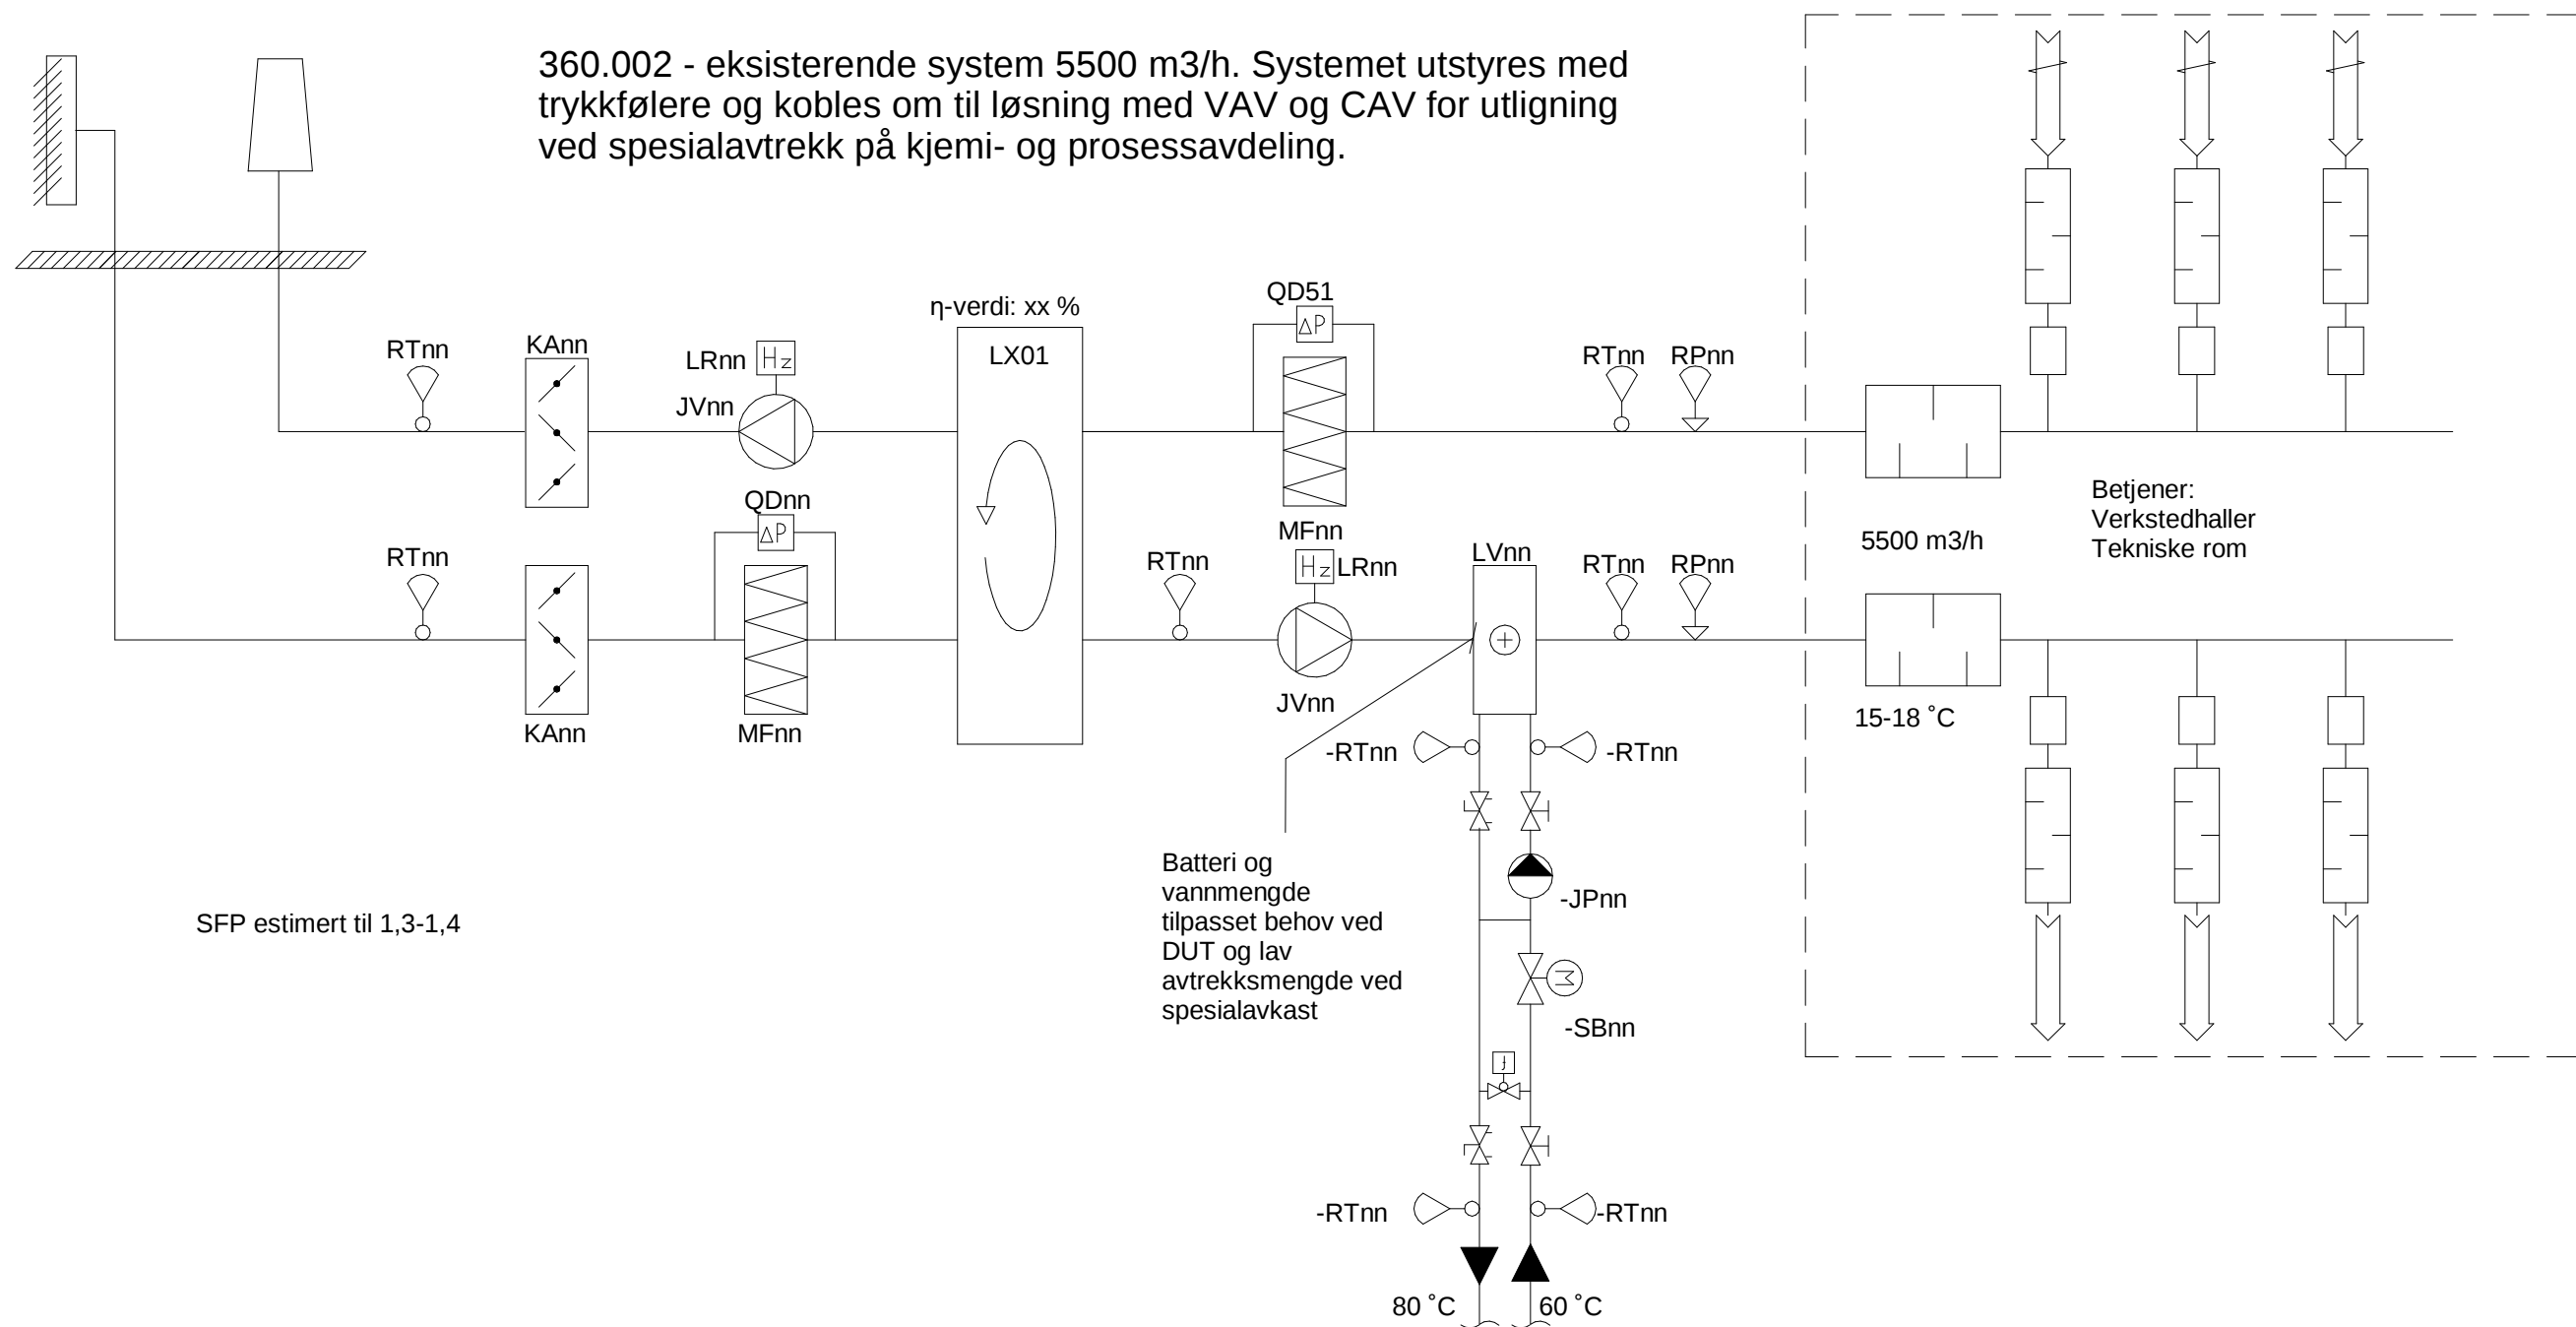

Rev	Tekst	Utført	Kontr	Dato
A-01	Anbudstegning	KRV	JS	07.05.20

Prosjekt Kyrksæterøra VGS Oppdragsnr 621089-06	Oppdragsgiver Trøndelag Fylkeskommune Oppdragstaker asplan viak	Prosjektfase Anbudsfase Koordinatsystem Høydedatum -	Utført av KRV Dato 04/29/20	Kontrollert av JS Format	Godkjent av KRV Målestokk	Systemskjema Luftbehandling eksisterende system Bygg A - 360.002	Tegningsnummer VS360002 Fag Type Etl. Løpenr.	Revisjon A-01
--	--	---	--------------------------------------	--------------------------------	---------------------------------	---	--	-------------------------