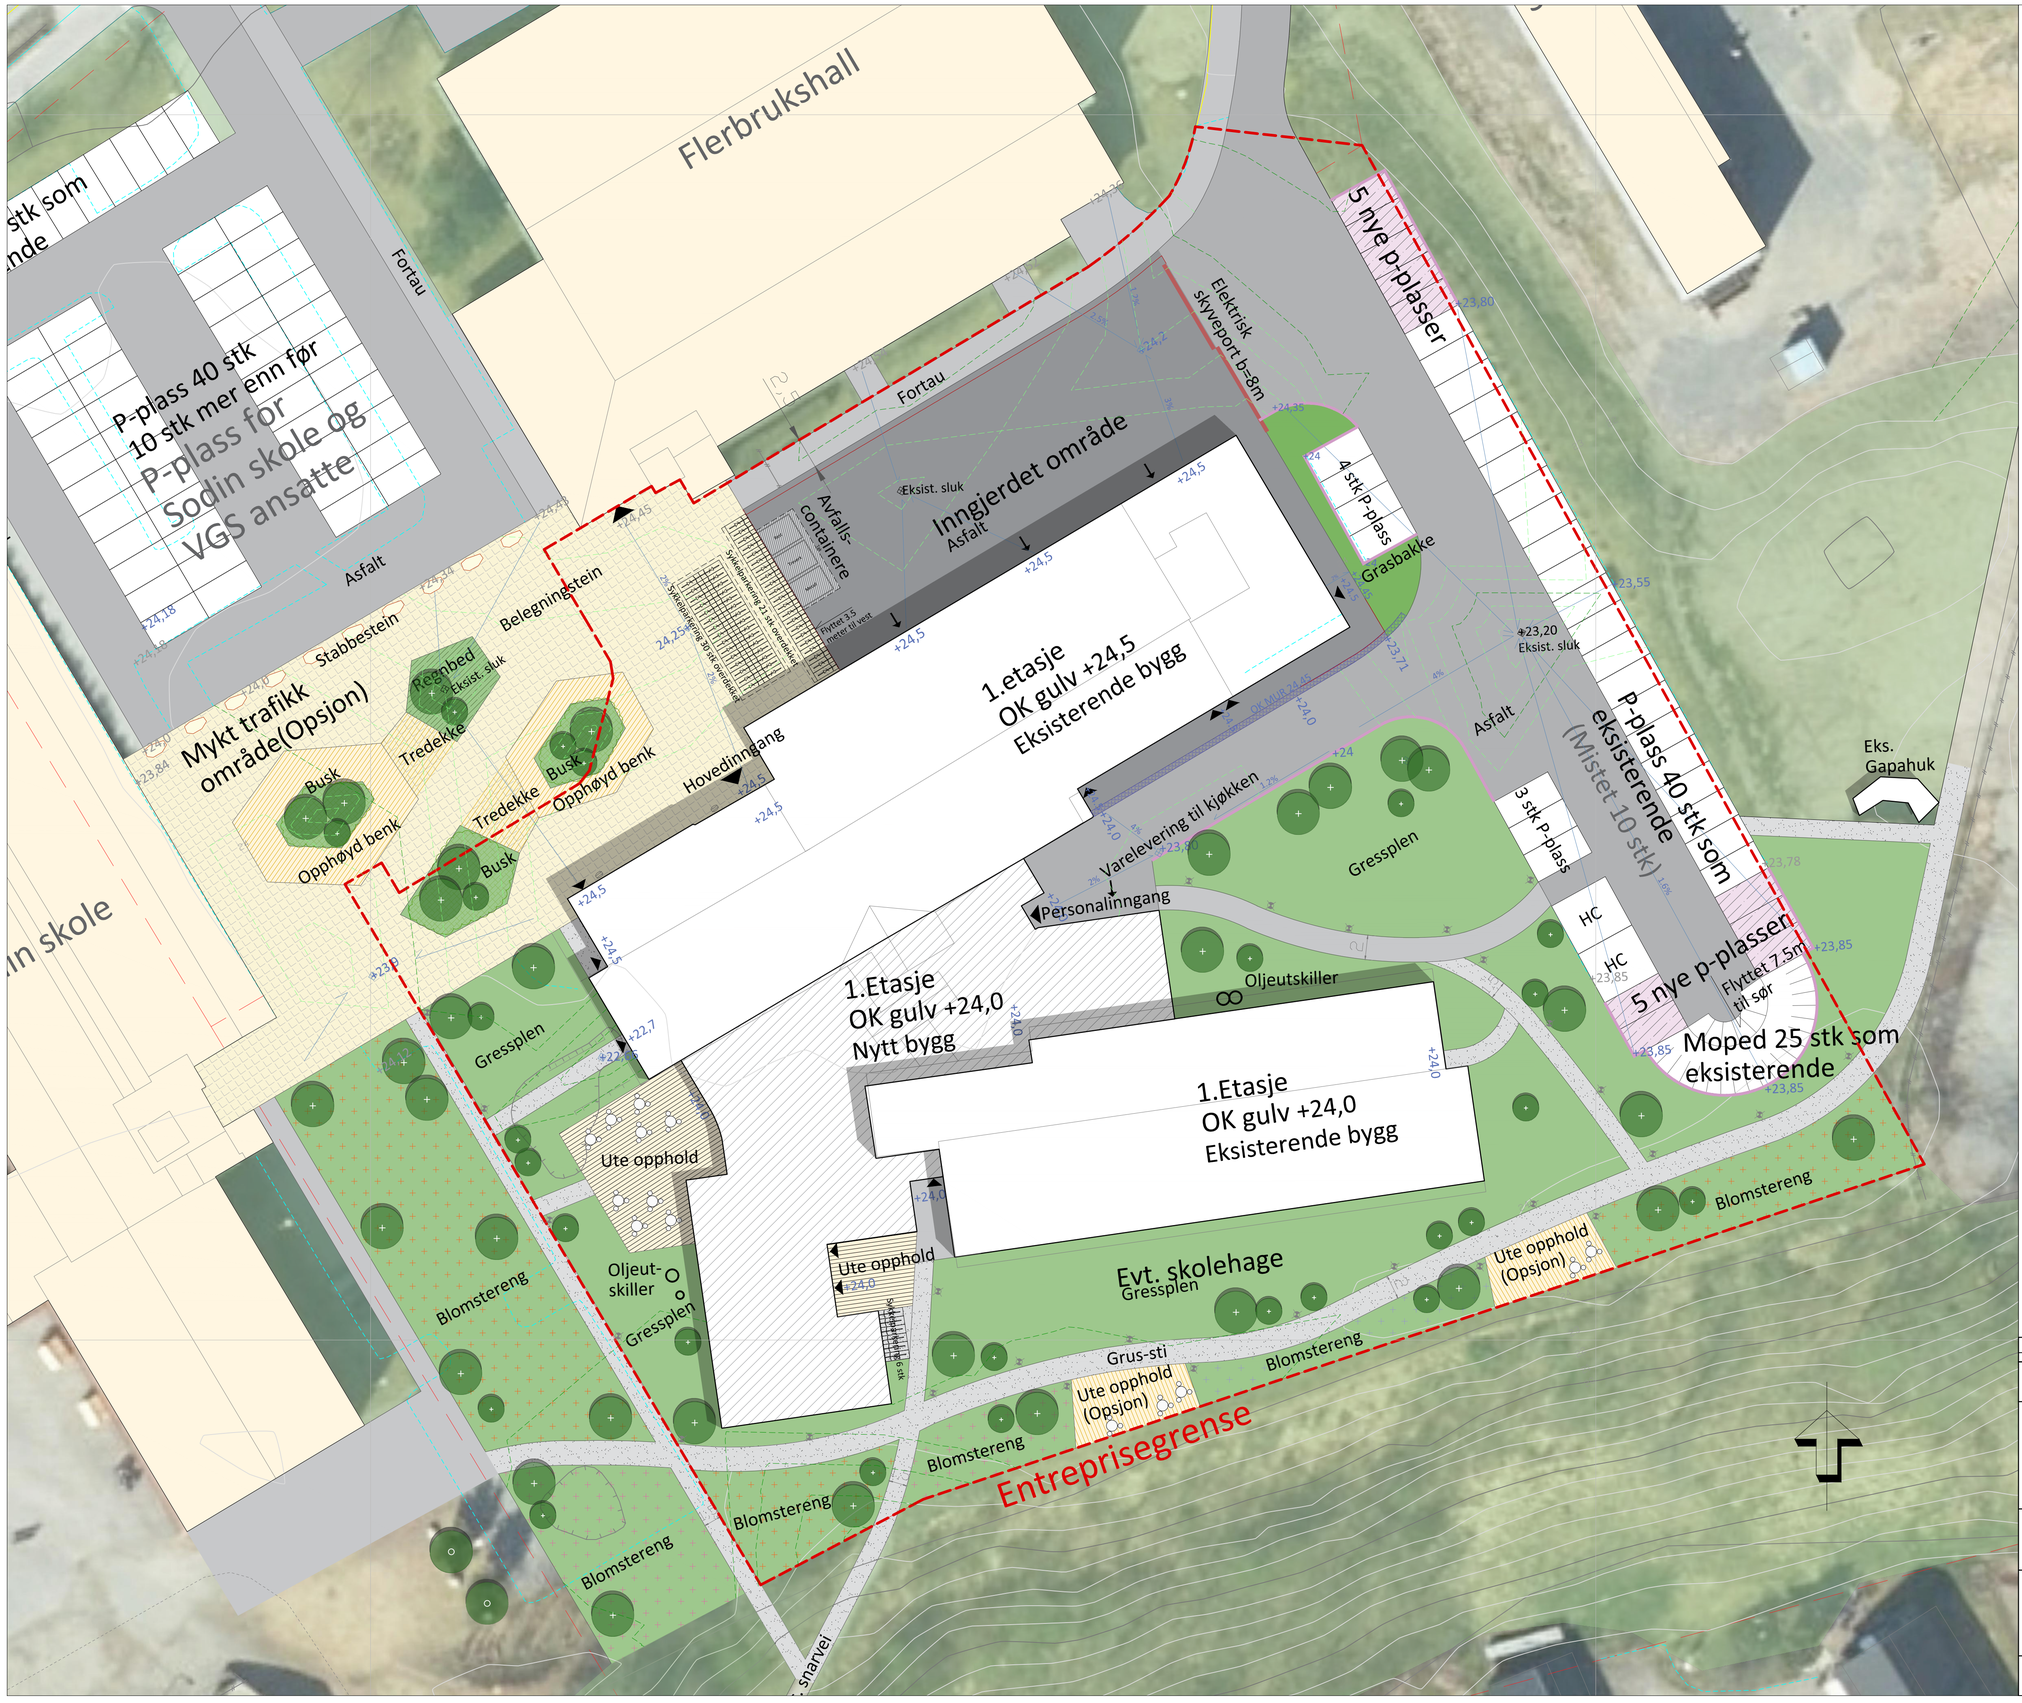

TEGNFORKLARING

Diverse

- Entreprisegrense
- Inngang bygg

Terreng

- Eksisterende kote 1m
- Eksisterende kote 5m
- Ny kote 0.5m
- Ny kote 0.1m
- +24,36 / 24,36+ Innmålt/eksisterende punkthøyde
- +11.95 / 11.95+ Ny punkthøyde
- 1:30 Fallpil

Vegetasjon

- Eksisterende tre
- Nytt tre
- Busk
- Gressplen
- Gressbakke
- Blomstereng
- Regnbed

Kanter

- Kanstein, 12cm vis
- Mur
- Gjerde Treverk
- Gjerde flettverk
- Skyveport

Belegg

- Asfalt
- Grus
- Tredekke
- Belegningstein

Møblering

- Pullert
- Sittegruppe
- Sykkelparkering
- Søppelkasse
- Skilt
- Slukpunkt
- Stabbestein

Revisjon	Rettelse	Dato	Tegnet	Kontrollert	Godkjent
-					

Fase: Totalentreprisegrunnlag

RAMBØLL

Rambøll Norge AS - Region Midt-Norge
Mellomila 79 - 7493 TRONDHEIM - Tel 73 84 10 00 - Fax 73 84 10 60

Trøndelag fykle kommune
Kyrksæterøra VGS

Landskapsplan

Dato	15.05.20
Tegnet	WECH
Kontrollert	JOL
Oppdragsnummer	1350035043
Dokumentansvarlig	KHKJ
Filnavn	LAP-1350035043 Kyrksæ
Målestokk	1:250(A1)

Kompleks	Bygg	Etasje	Fag	System	Type	Løpenummer	Prosjektfase	Revisjon	Status
					L	01		-	