


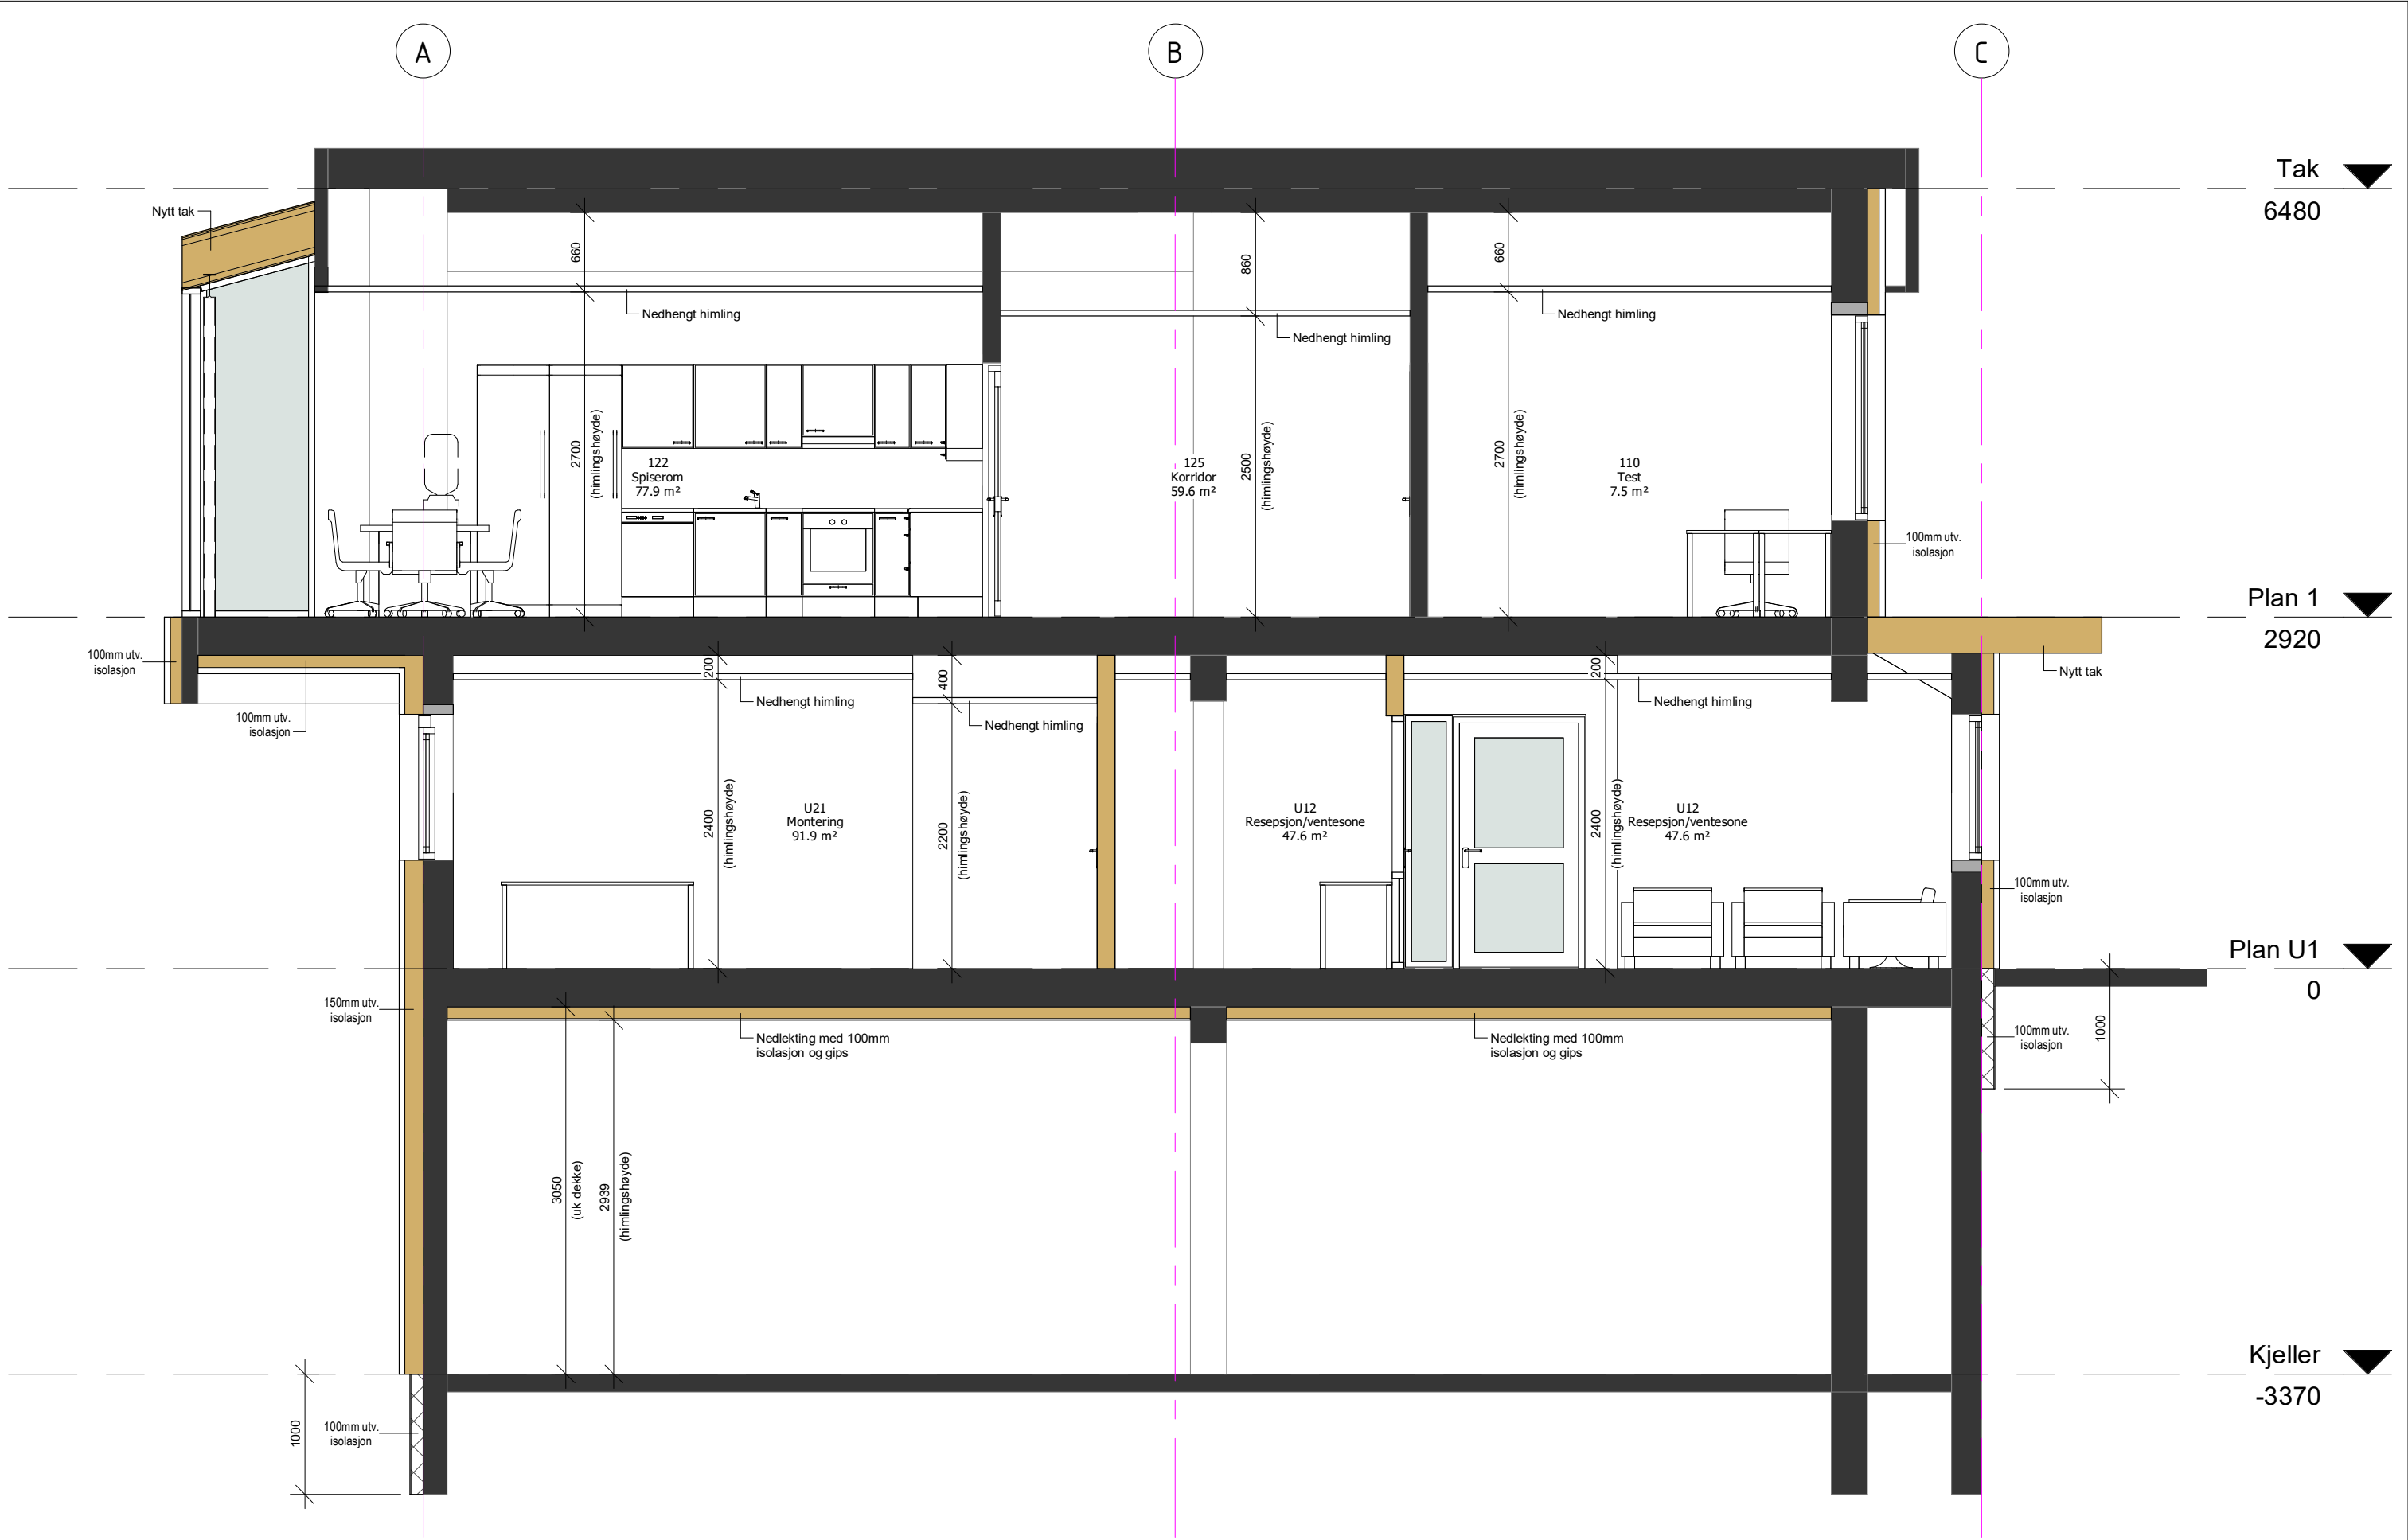

Revisjon	Revisjonstekst	Rev. av	Rev. dato	nordplan arkitektur konstruksjon landskap	Kontaktinformasjon: Nordplan AS epost: post@nordplan.no	Tiltakshavar Helse Møre og Romsdal Tiltak Habiliteringsbygget	Tilering av Snitt eks. bygg			Tilering type Anbud				
							Teikna av: 2020.08.26 KHF	Sist kontrollert: 2020.08.26 LM	Sjekkliste:	Mål 1 : 50	Prosj.nr. 19249	Teikn.nr. A40.01	Ark A3	Rev