



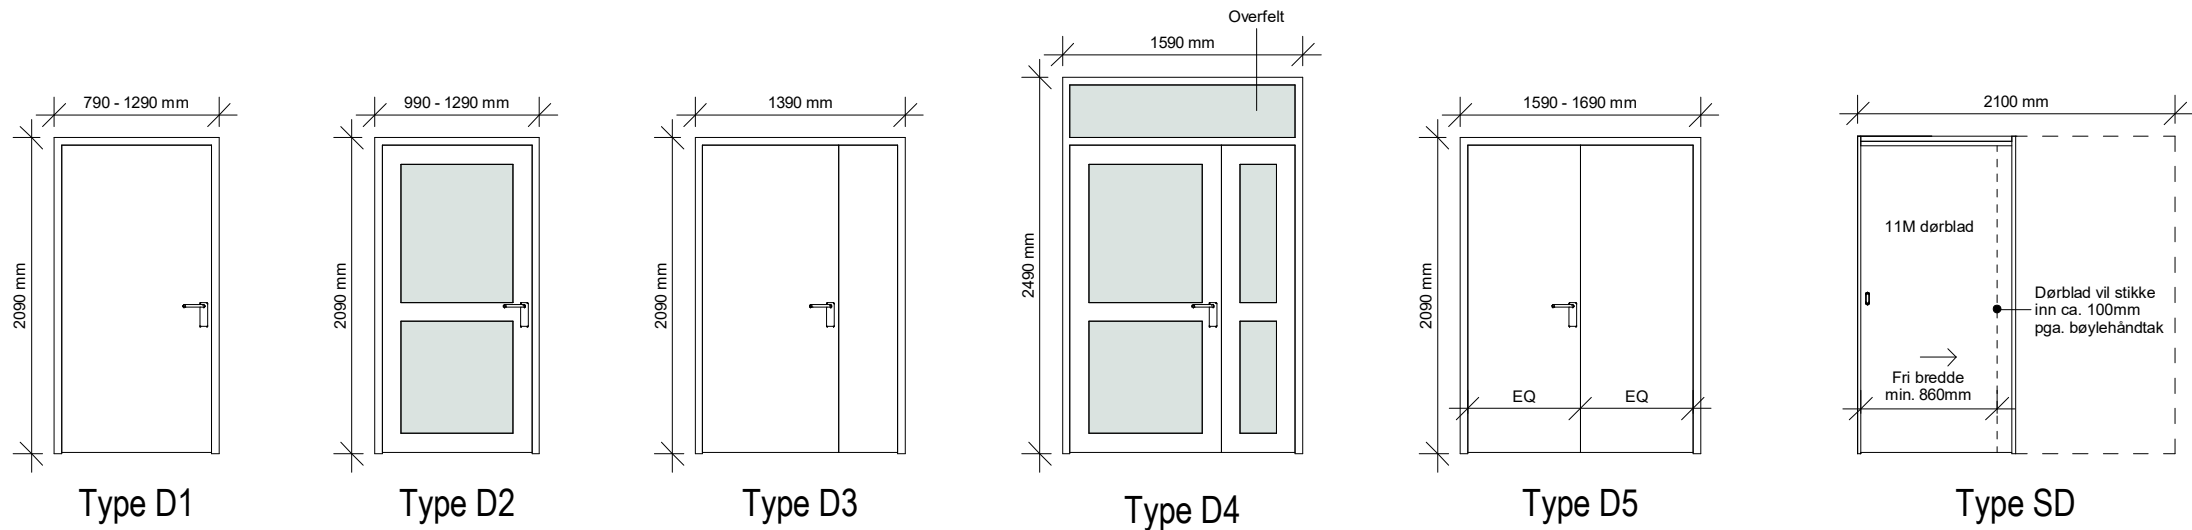

DØRER

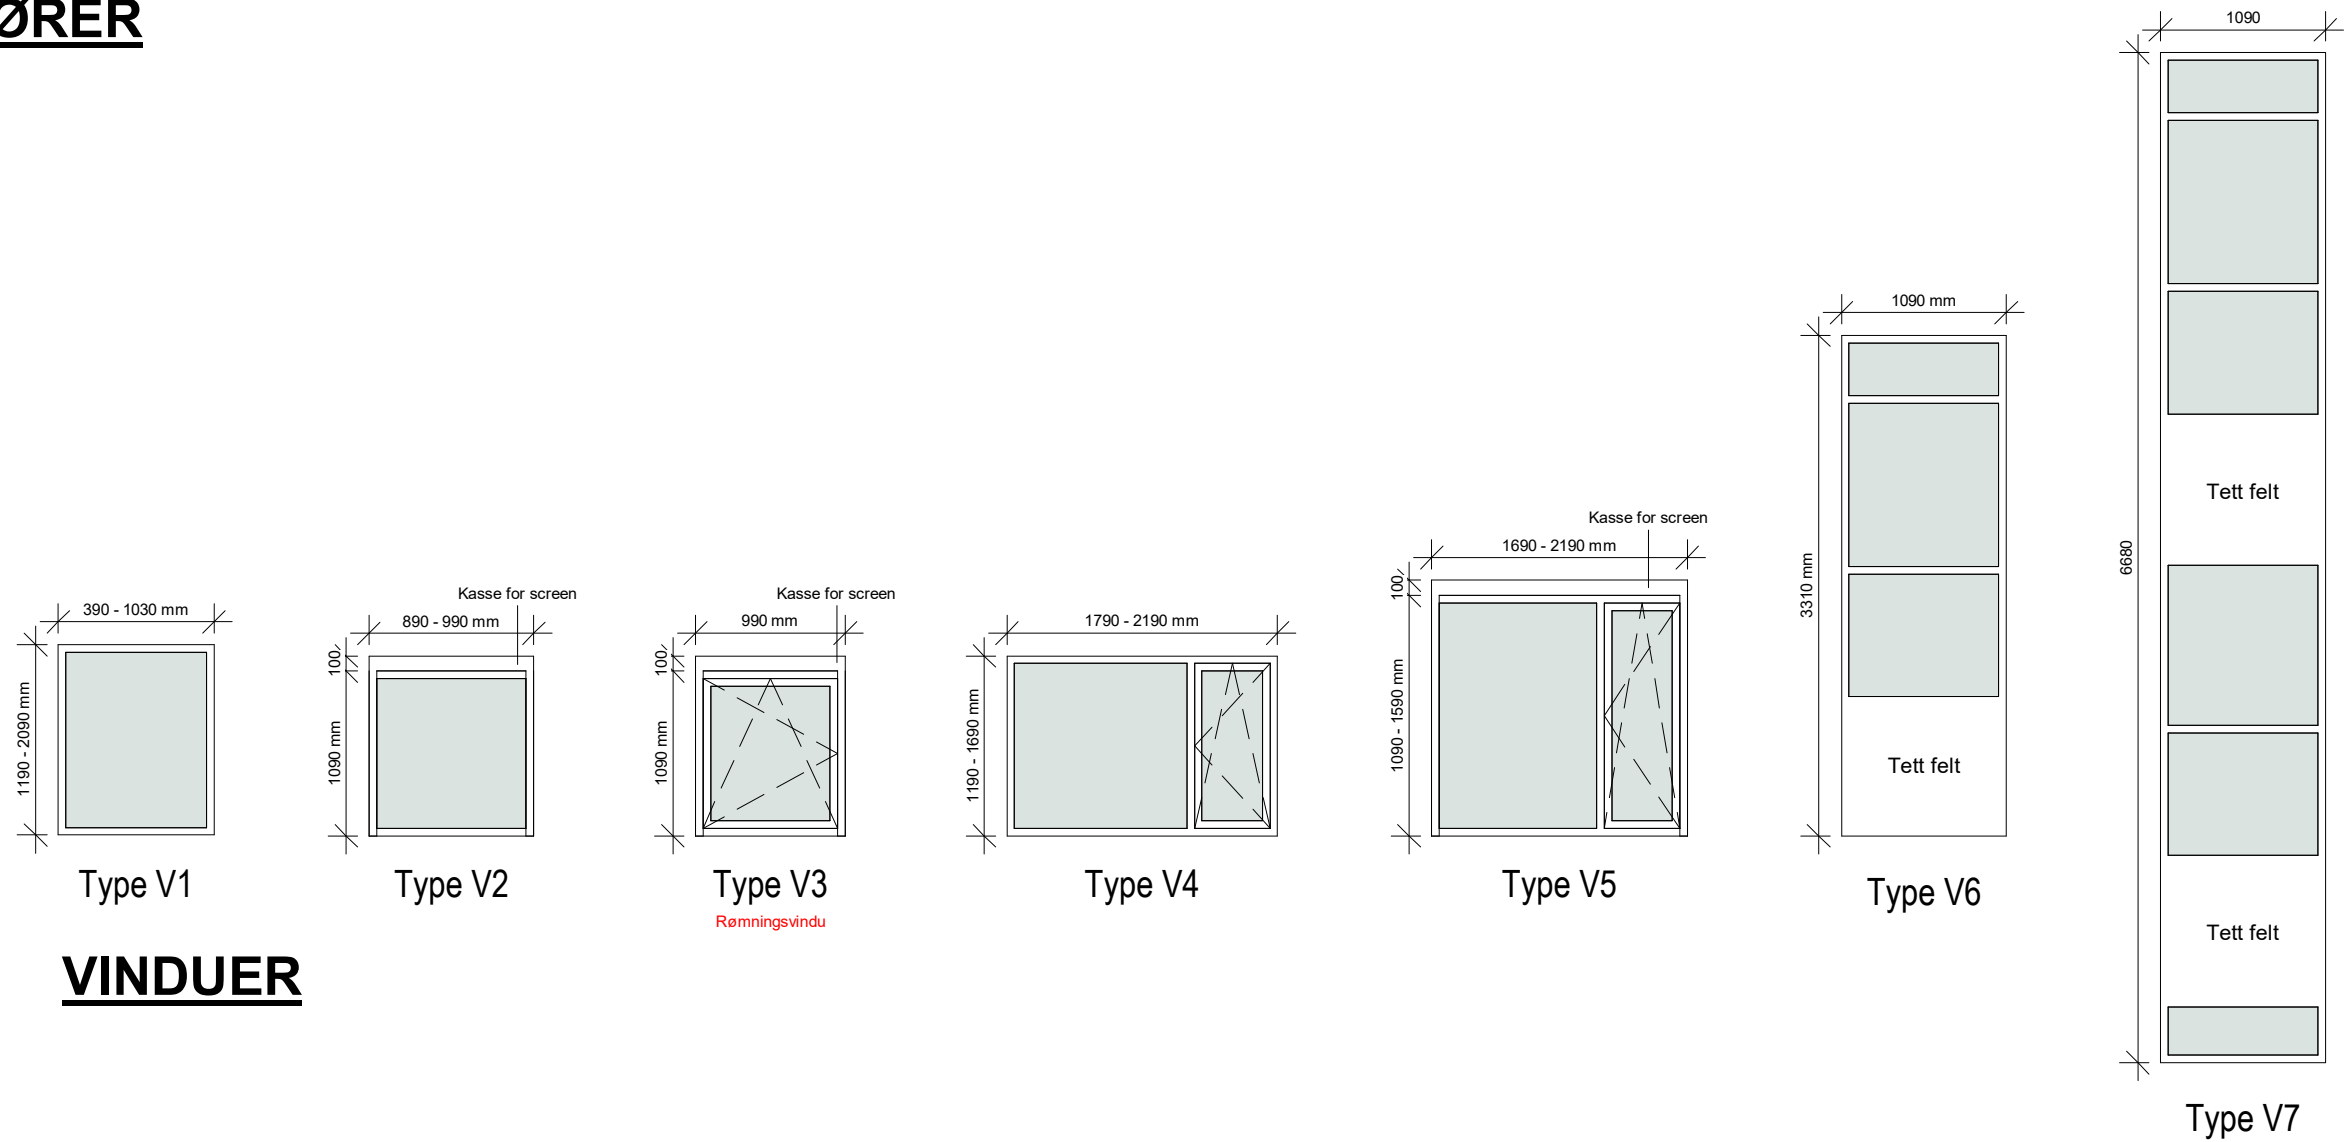

VINDUER

Revisjon	Revisjonstekst	Rev. av	Rev. dato		Kontaktinformasjon: Nordplan AS epost: post@nordplan.no	Tiltakshavar Helse Møre og Romsdal		Tilkring av Oppriss dør og vindu			Tilkring type Anbud				
						Tiltak Habiliteringsbygget		Teikna av: 2020.08.26 KHF	Sist kontrollert: 2020.08.26 LM	Sjekkliste:	Mål 1 : 50	Prosj.nr. 19249	Teikn.nr. A64.01	Ark A3	Rev