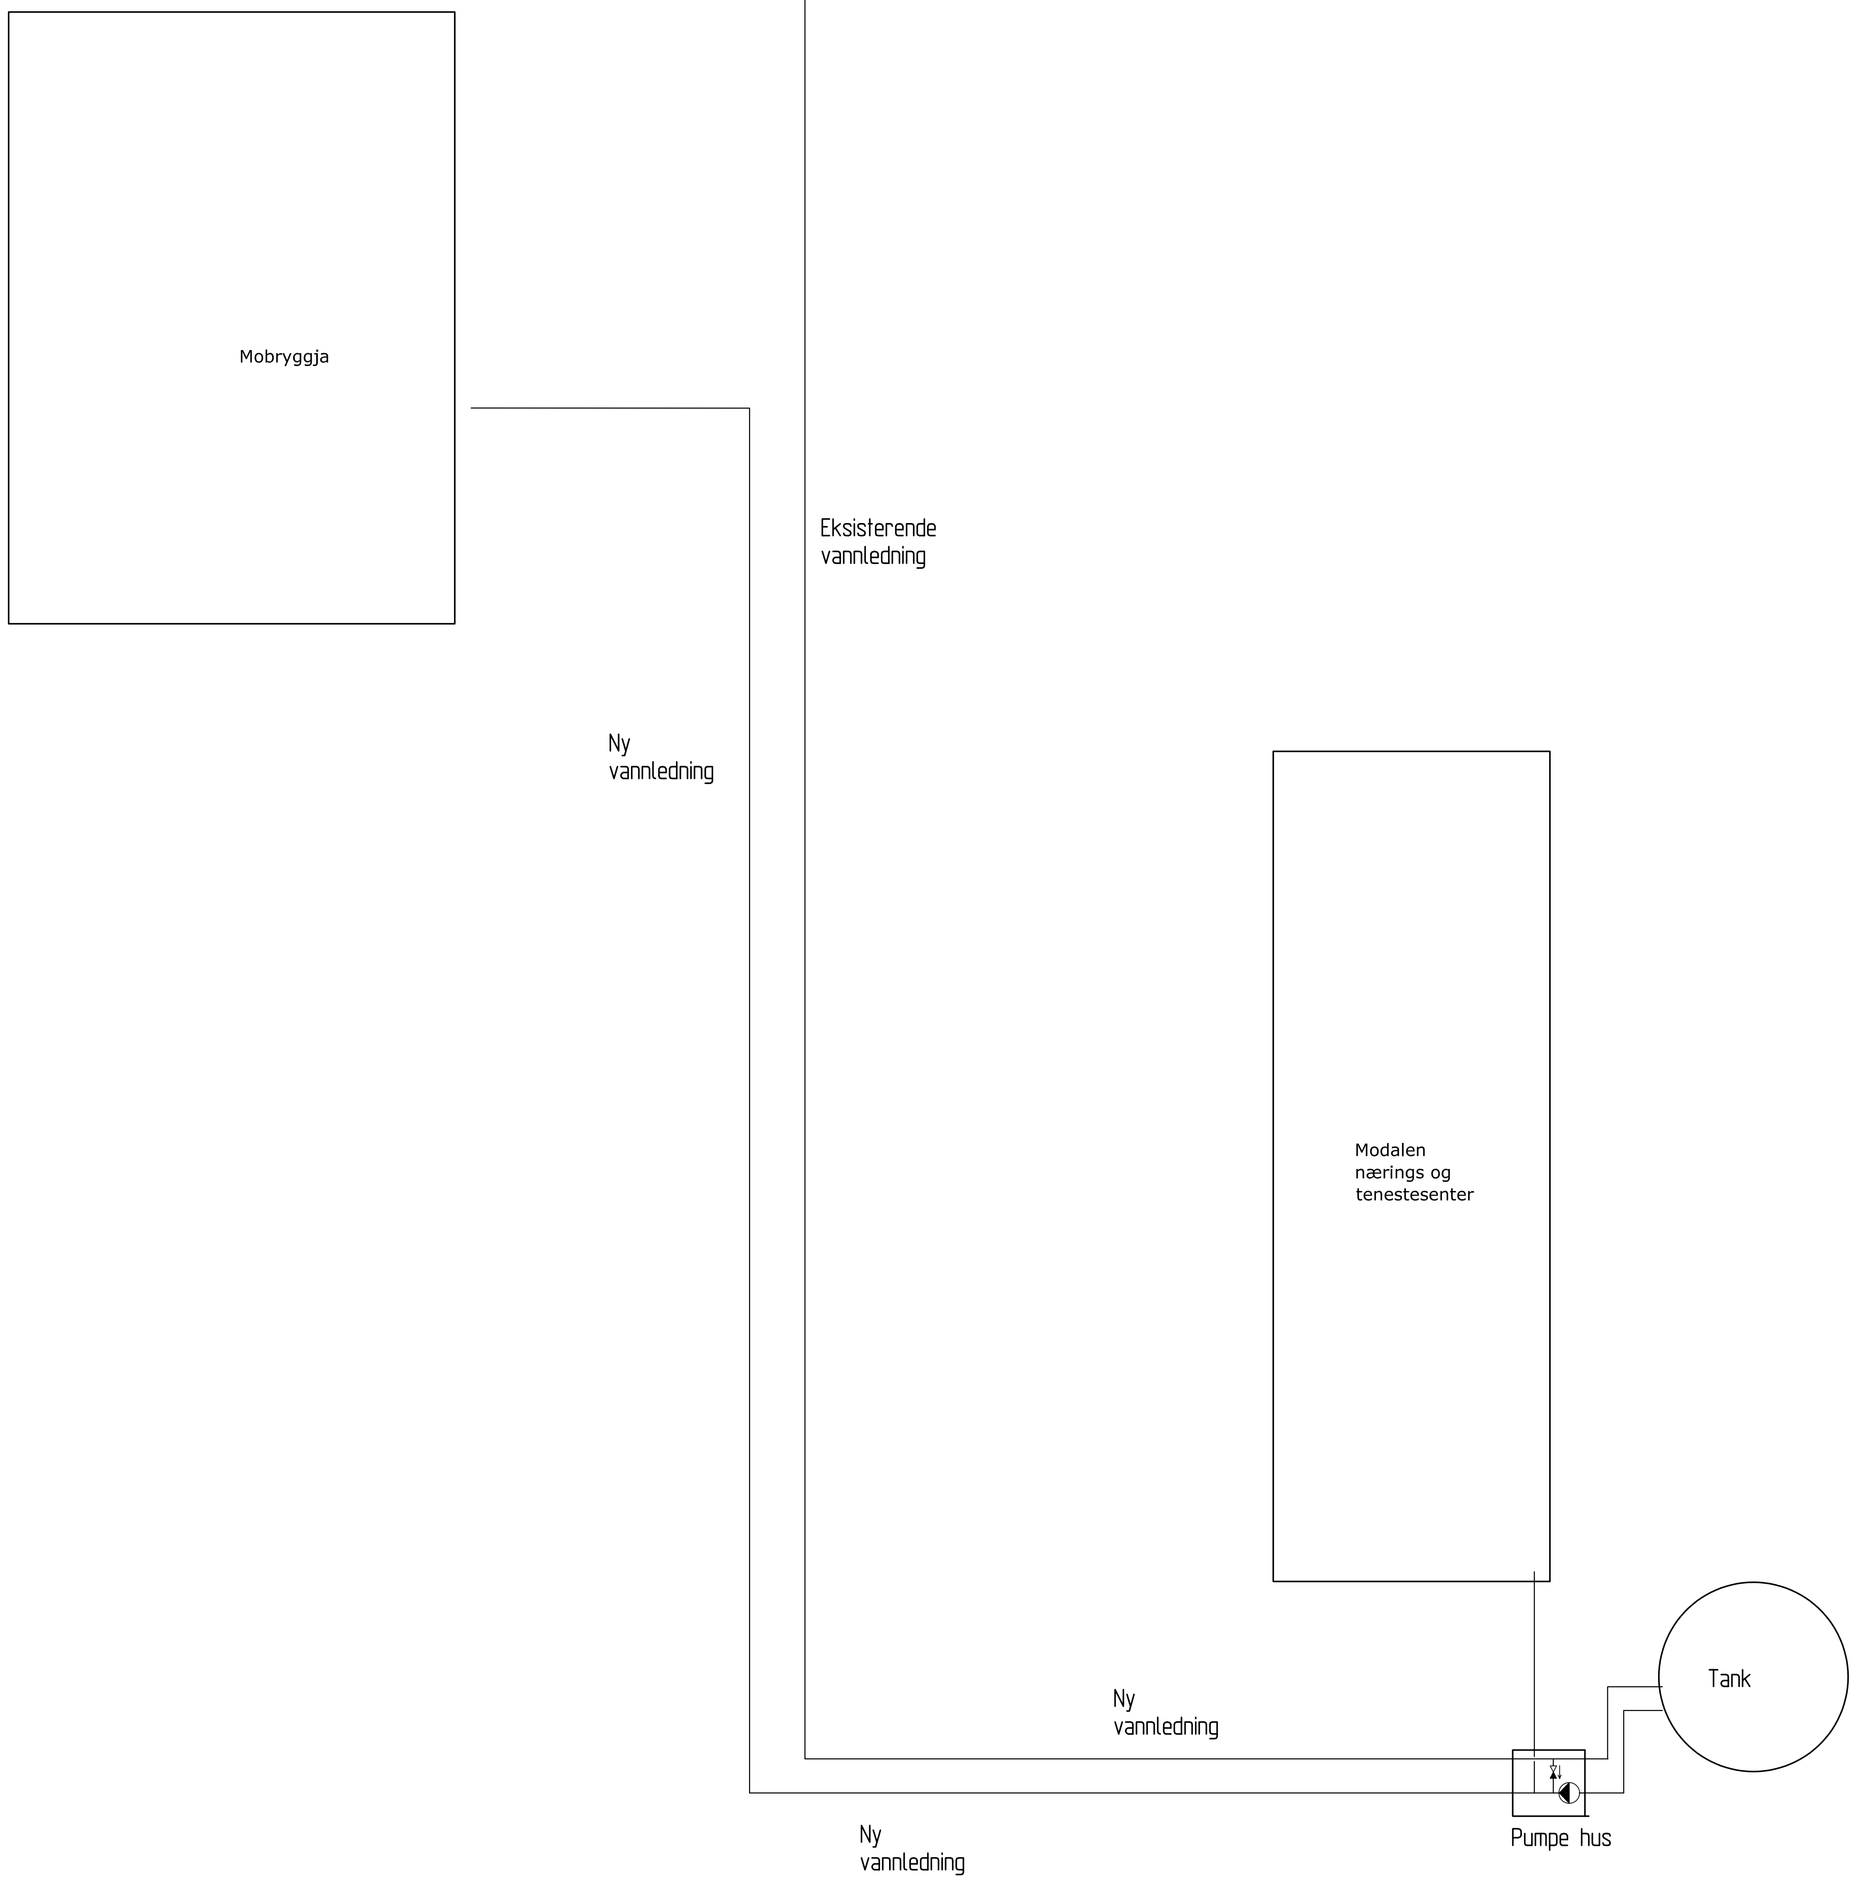


| Rev. | Dato | Revideringen gjelder | Nr. | Saksb. | Sidemnk. | Oppdr.a. |
|---|---|---|---|---|---|---|

Modalen kommune

Modalen nærings og tenestesenter

Lagertank og pumpehus
Prinsippskisse

| | |
|---|---|
| Tegnet av | JMHA |
| Saksbehandler | JMHA |
| Sidemannskontr. | |
| Oppdragsansvarlig | ARGV |
| Fag | VVS |
| Målestokk | - - - |
| Dato | 18.08.2020 |
| Oppdragsnr. | A209478 |
| Status | Tilbudstegning |
| Tegning nr. | V56-33-01 |
| Rev. | |

COWI

Format A0 Filnavn: C:\Users\hmh\Documents\L-mellomlager for D-drev\Modalen\V33-56.dwg Xref

1 1Plot: JMHA 18.08.2020 10:41