


TEGNINGSLISTE						KONTROLLPLAN			
Oppdragsgiver:	Bergen kommune								
Sak:	Sandviksbodene - antikvarisk kaiprosjekt A + B/C								
Etablisementnr.									
Anleggsdel:	Kai A								
Oppdragsnr.	5203834								
Utsendt dato:	14.08.2020								

Fag:		LARK,										
Utarbeidet av:		Joanna Gocalek										
Tegnings-nummer	Ark str. (Org.)	Målestokk (Orginal)	Tegningstittel	F01					Dokument ansvarlig	Fag-kontroll	Tverrfaglig kontroll	Godkjent
			TEGNINGSLISTE									
Tegninger												
L01	A3	1:200	Materialplan, Fallplan	2020.08.31					joagoc	nidyb	runlav	runlav
L02	A1	1:200	Tekniskplan	2020.08.31					joagoc	nidyb	runlav	runlav
L03	A3	1:50	Snitt A-A'	2020.08.31					joagoc	nidyb	runlav	runlav
L04	A3	1:50	Snitt B-B'	2020.08.31					joagoc	nidyb	runlav	runlav
L05	A3	1:100/1:50	Snitt C-C'/D-D'	2020.08.31					joagoc	nidyb	runlav	runlav
B01	A3	1:150/1:50	Graveplan og snitt	2020.08.14					Antei	sfu	runlav	runlav
B02	A3	1:100/1:50	Oppriss og snitt	2020.08.14					Antei	sfu	runlav	runlav

N:\5203834\BIM\Landskap\Modell\5203834_Kai_A.dwg - JeaGoc - Plottet: 2020-09-03, 15:43:02 - LAYOUT = L01_A3_materiellbruk - XREF = 5203834_Elektro_Kai_A_Kartgrunnlag_3D - RASTER = IDBERGENSOPPDRA\G1\5163651636588470_SANDVKSODENE_KAIBIMMODELL\01_GRUNNLAGSDATA\ORTOFOTO\ORTOFOTO

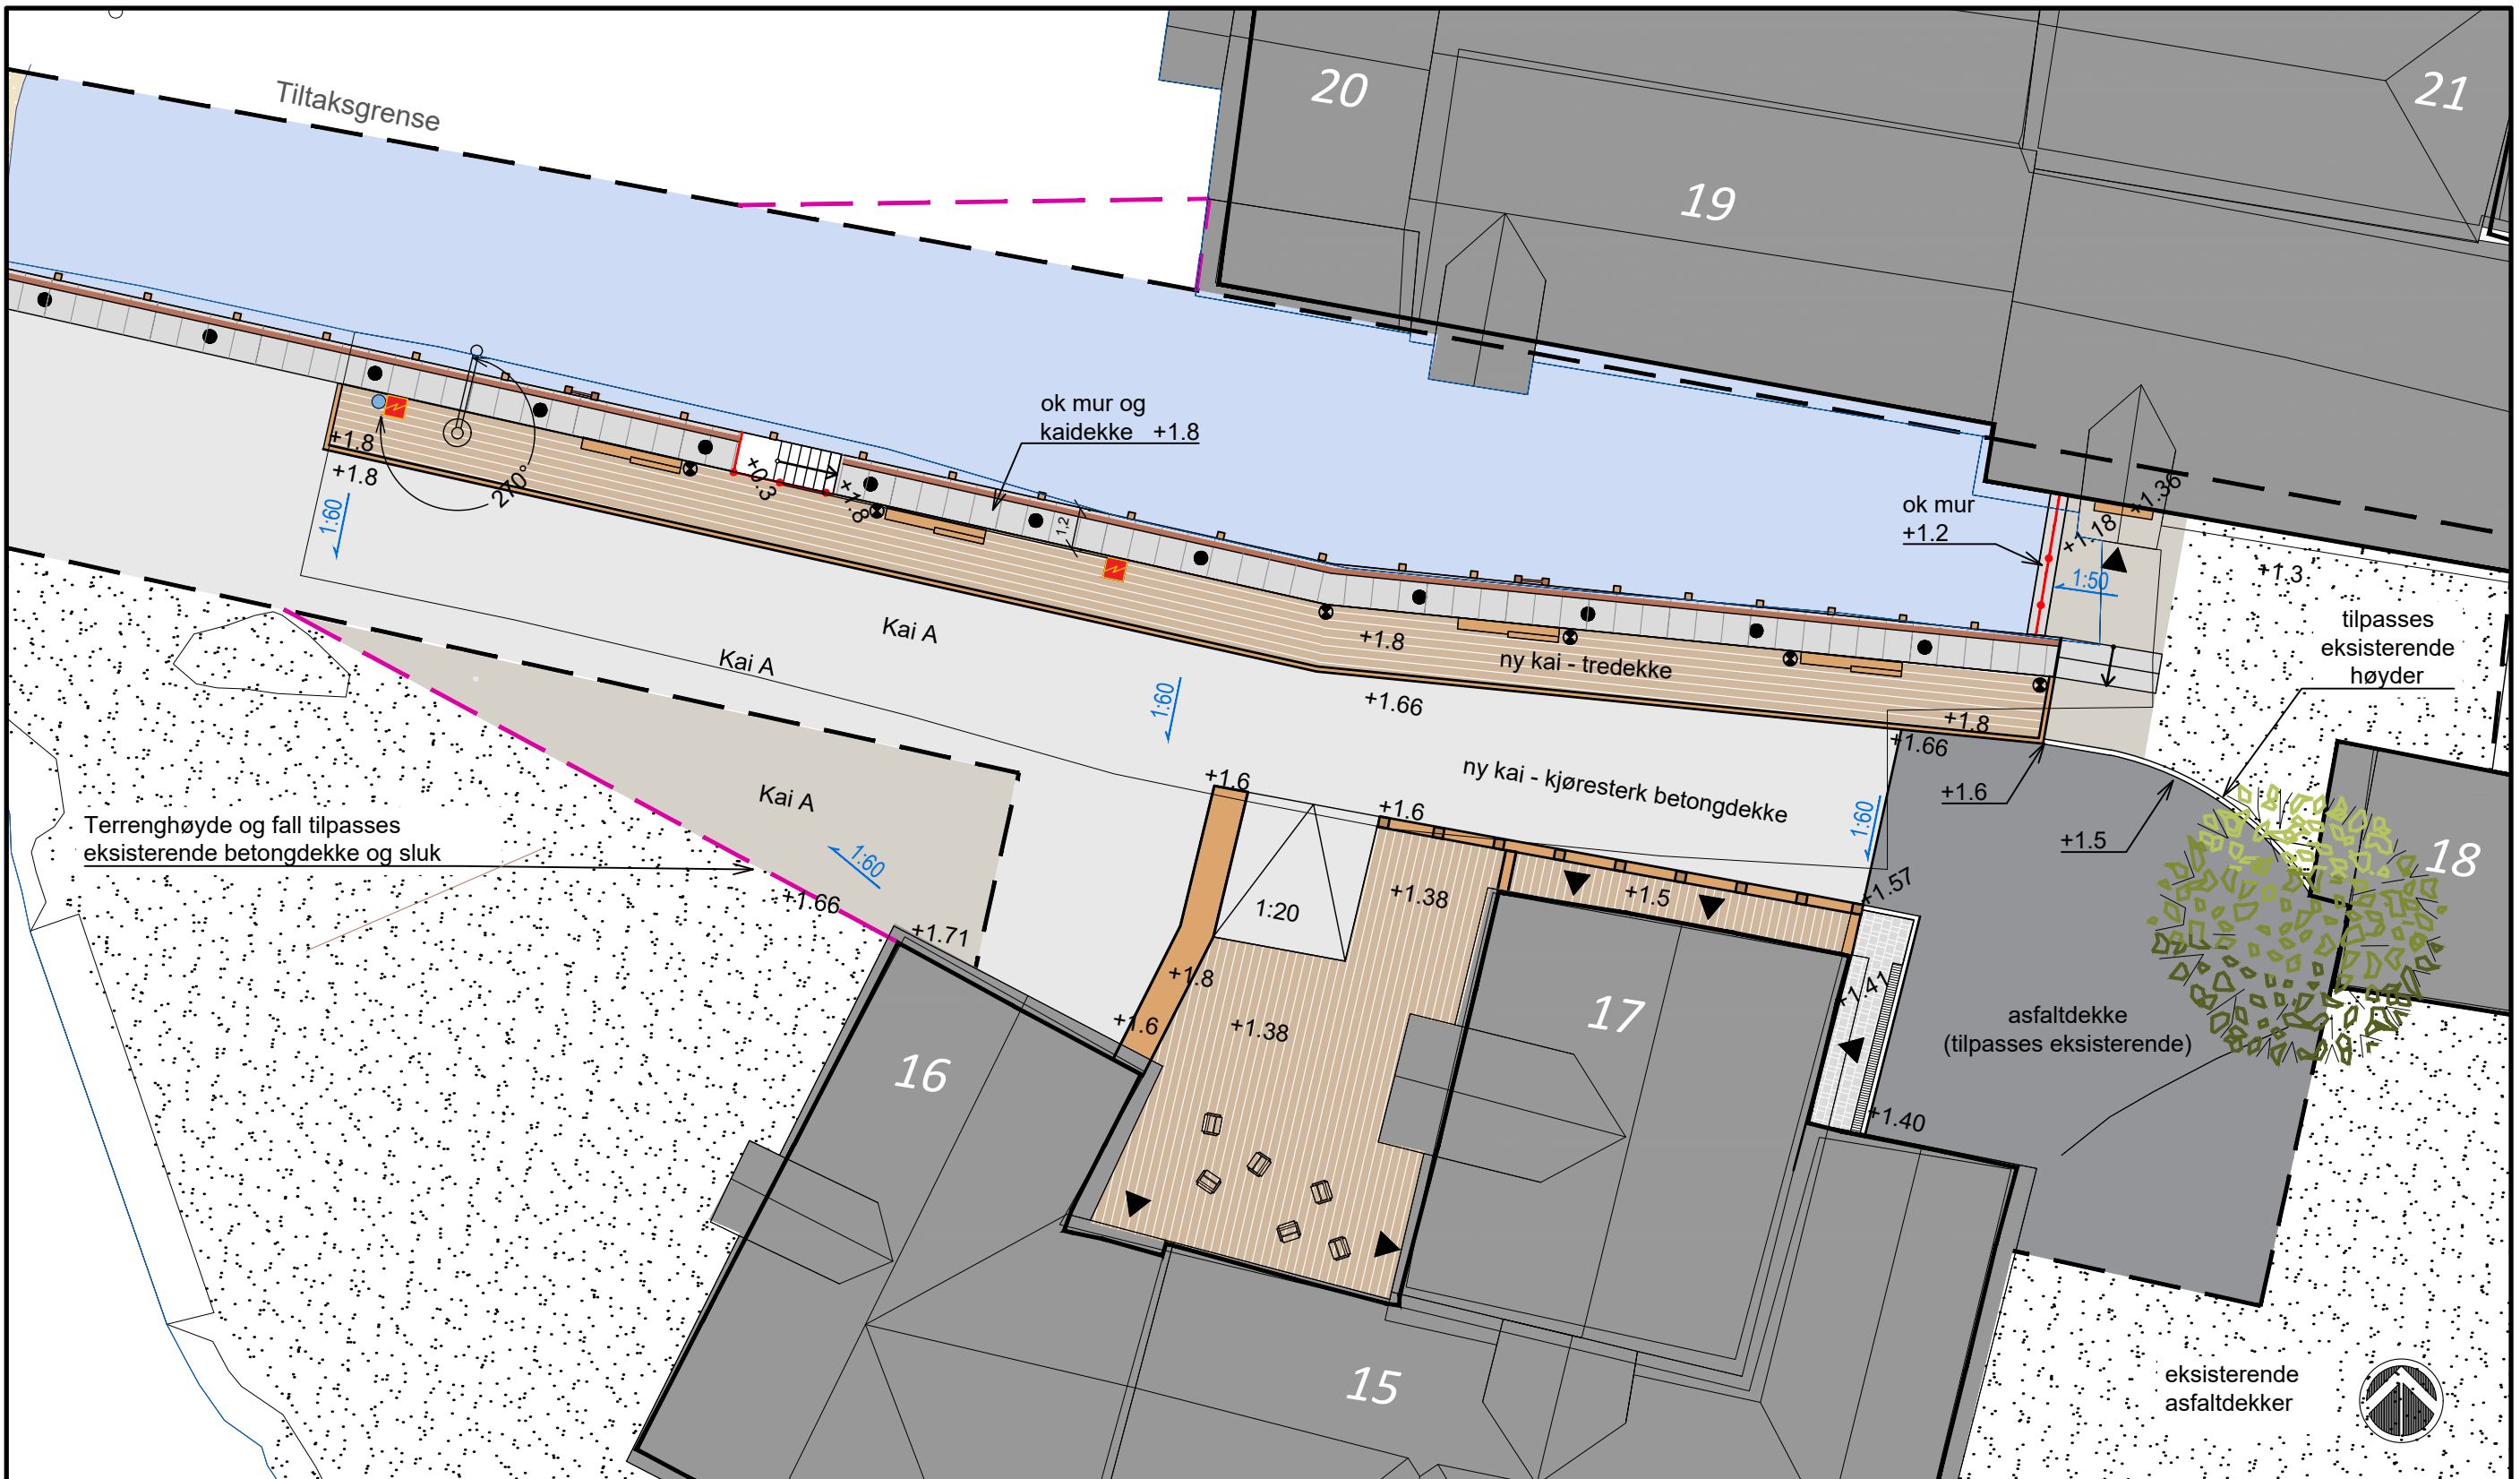

TEGNFORKLARING

	Tredekke		Tre - eksisterende		Kran - fremtidig plassering		Trinn		Punkthøyde
	Storgatestein		Kai mur - naturstein		Trapp i natursteinsmur		Benk - sittekant		Bergensrekkverk
	Grus		Dreneringsrenne		Stige		Bjelke med trekubber		Inngang
	Asfalt		Vannpunkt / vannkran		Kailist		Møblering		Tiltaksgrense
	Betongdekke		Strømskap - ny		Pullert		Kant av storgatestein		Mulig utvidelse av tiltaksgrense
	Eksisterende dekke				Fallpil		Lyspullert		
	Eksisterende strandsone						Trapp av naturstein		

REVISJON	GJELDER	UTARB	KONTR	GODKJENT	DATO
F01	Konkumansagrunnlag	JOAGOC	NIDYB	RUNLAV	31.08.2020

Dette dokumentet er utarbeidet av Norconsult AS som del av det oppdraget som fremgår nedenfor. Opphavsretten tilhører Norconsult AS. Dokumentet må bare benyttes til det formål som oppdragsavtalen beskriver, og må ikke kopieres eller gjøres tilgjengelig på annen måte eller i større utstrækning enn formålet tilsier.


Bergen kommune	Målestokk (gjelder A3)
	1:200

Sandviksbodene kai
Kai A
Landskapsplan

Materialplan / Fallplan

Norconsult	Oppdragsnummer	Tegningsnummer	Revisjon
	5203834	L01	F01


N:\5203834\5203834\BIM\Landskap\Modell\5203834_Kai_A.dwg - JoaGoc - Plottet: 2020-09-03, 15:43:37 - LAYOUT = L02_A1Tegnikskplan - XREF = 5203834_Elektro_Kai_A_Kartgrunnlag_3D - RASTER = \IDBERGEN\5\OPPDRA\151636163688470 SANDVIKSODENE KAIBIMMODELL\01_GRUNNLAGSDATA\ORTOFOTO\ORTOFOTO

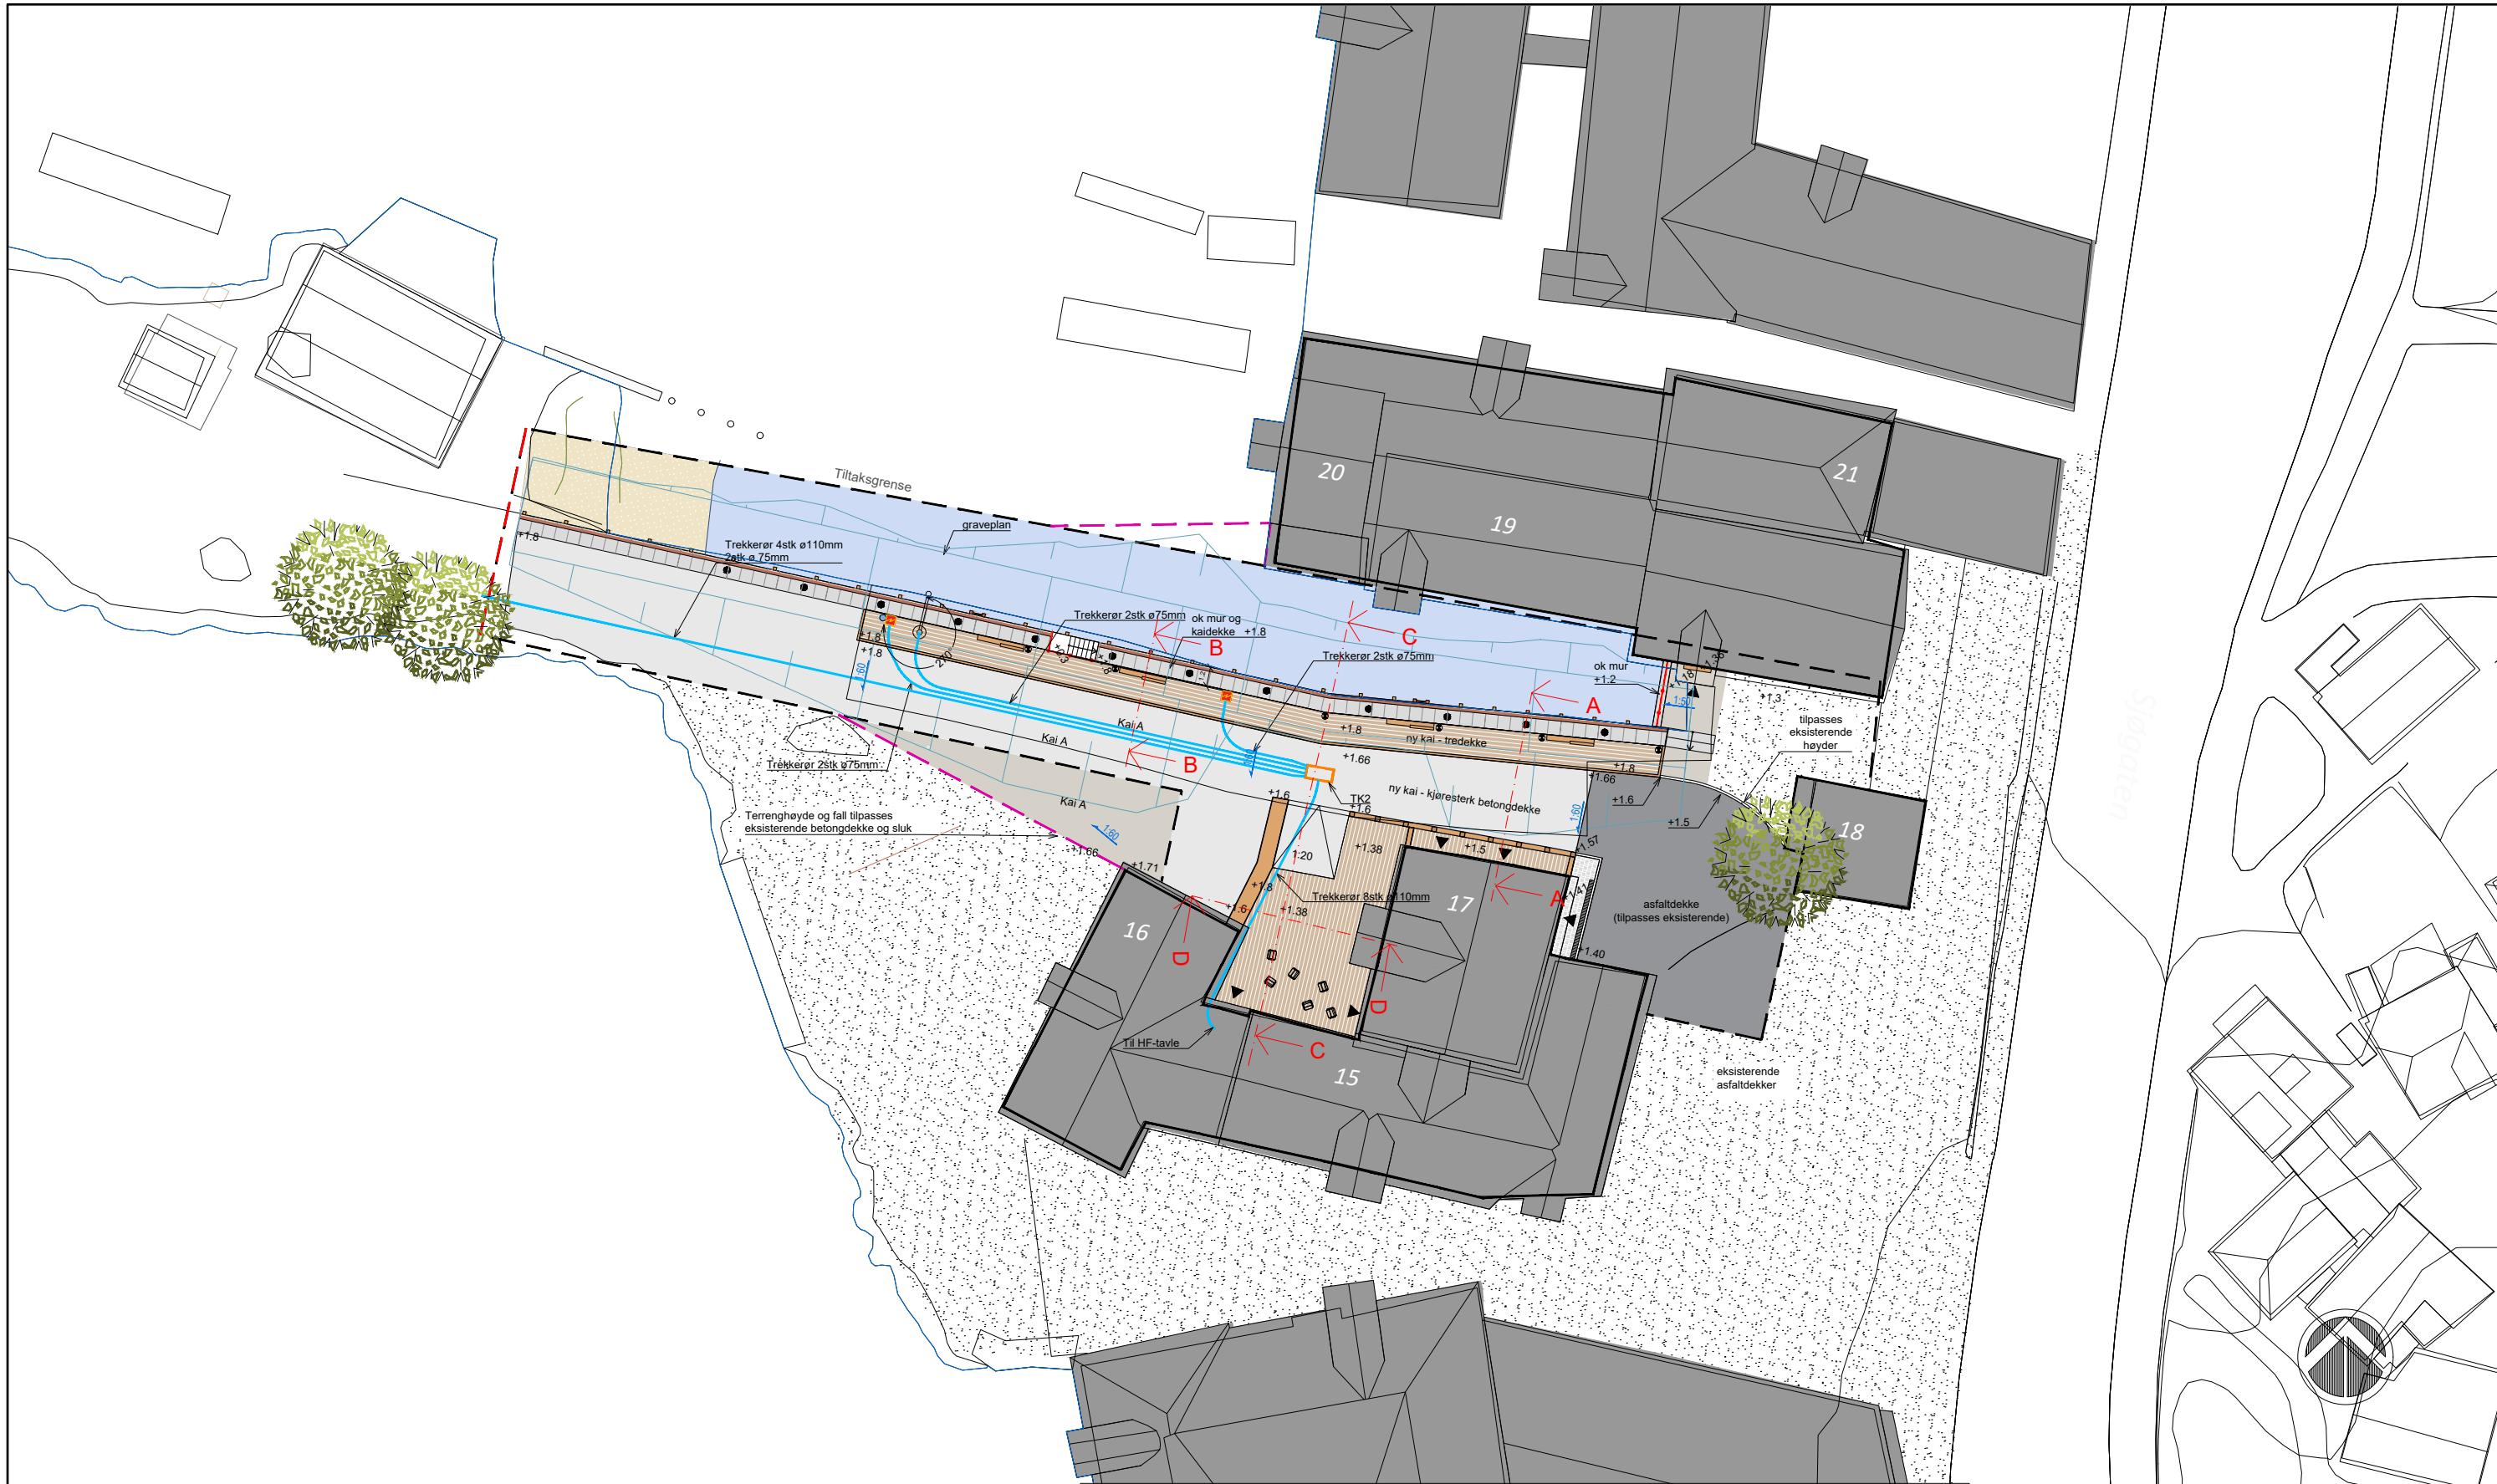


TEGNFORKLARING

- | | | | | | |
|--|--------------------------|--|-----------------------|--|----------------------------------|
| | Tredekk | | Vannpunkt / vannkran | | Kran - fremtidig plassering |
| | Storgatestein | | Strømskap - ny | | Trapp i natursteinsmur |
| | Grus | | Trinn | | Stige |
| | Asfalt | | Benk - sitteskanth | | Kallist |
| | Betongdekk | | Bjelke med trekubber | | Bergsrekkeverk |
| | Eksisterende dekk | | Møblering | | Tiltaksgrense |
| | Eksisterende strandsoner | | Kant av storgatestein | | Mulig utvidelse av tiltaksgrense |
| | Kai mur - naturstein | | Pullert | | Trapp av naturstein |
| | Dreneringsrenne | | Fallpil | | Graveplan |
| | Tre - eksisterende | | Punkthøyde | | Trekkerør/ekabel |
| | | | Inngang | | Trekkekum elektro |
| | | | Lyspullert | | |

FALLPLAN

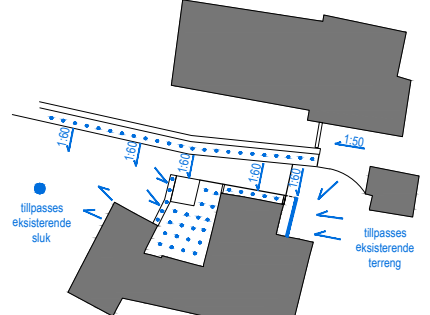


SPORINGKURVER L

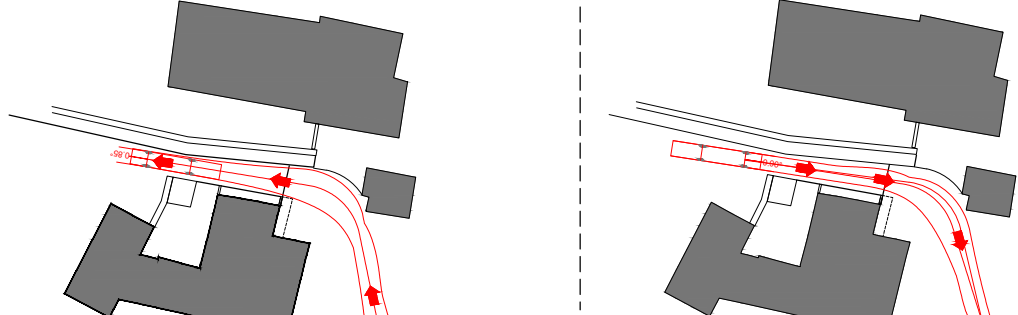

REVISION	GJELDER	UTARB	KONTR	GODKJENT	DATO
F01	Konkurransegrunnlag	JOAGOC	NIDYB	RUNLAV	31.08.2020
Dette dokumentet er utarbeidet av Norconsult AS som del av det oppdraget som fremgår nedenfor. Opphavsretten tilhører Norconsult AS. Dokumentet må bare benyttes til det formål som oppdragsavtalen beskriver, og må ikke kopieres eller gjøres tilgjengelig på annen måte eller i større utstrekning enn formålet tilsier.					Målestokk (gjelder A1)
Bergen kommune					1:200
Sandviksbodene kai KAI A					
Teknisk plan					
Norconsult		Oppdragsnummer	Tegningsnummer	Revisjon	
		5203834	L02	F01	

SNITT A-A'

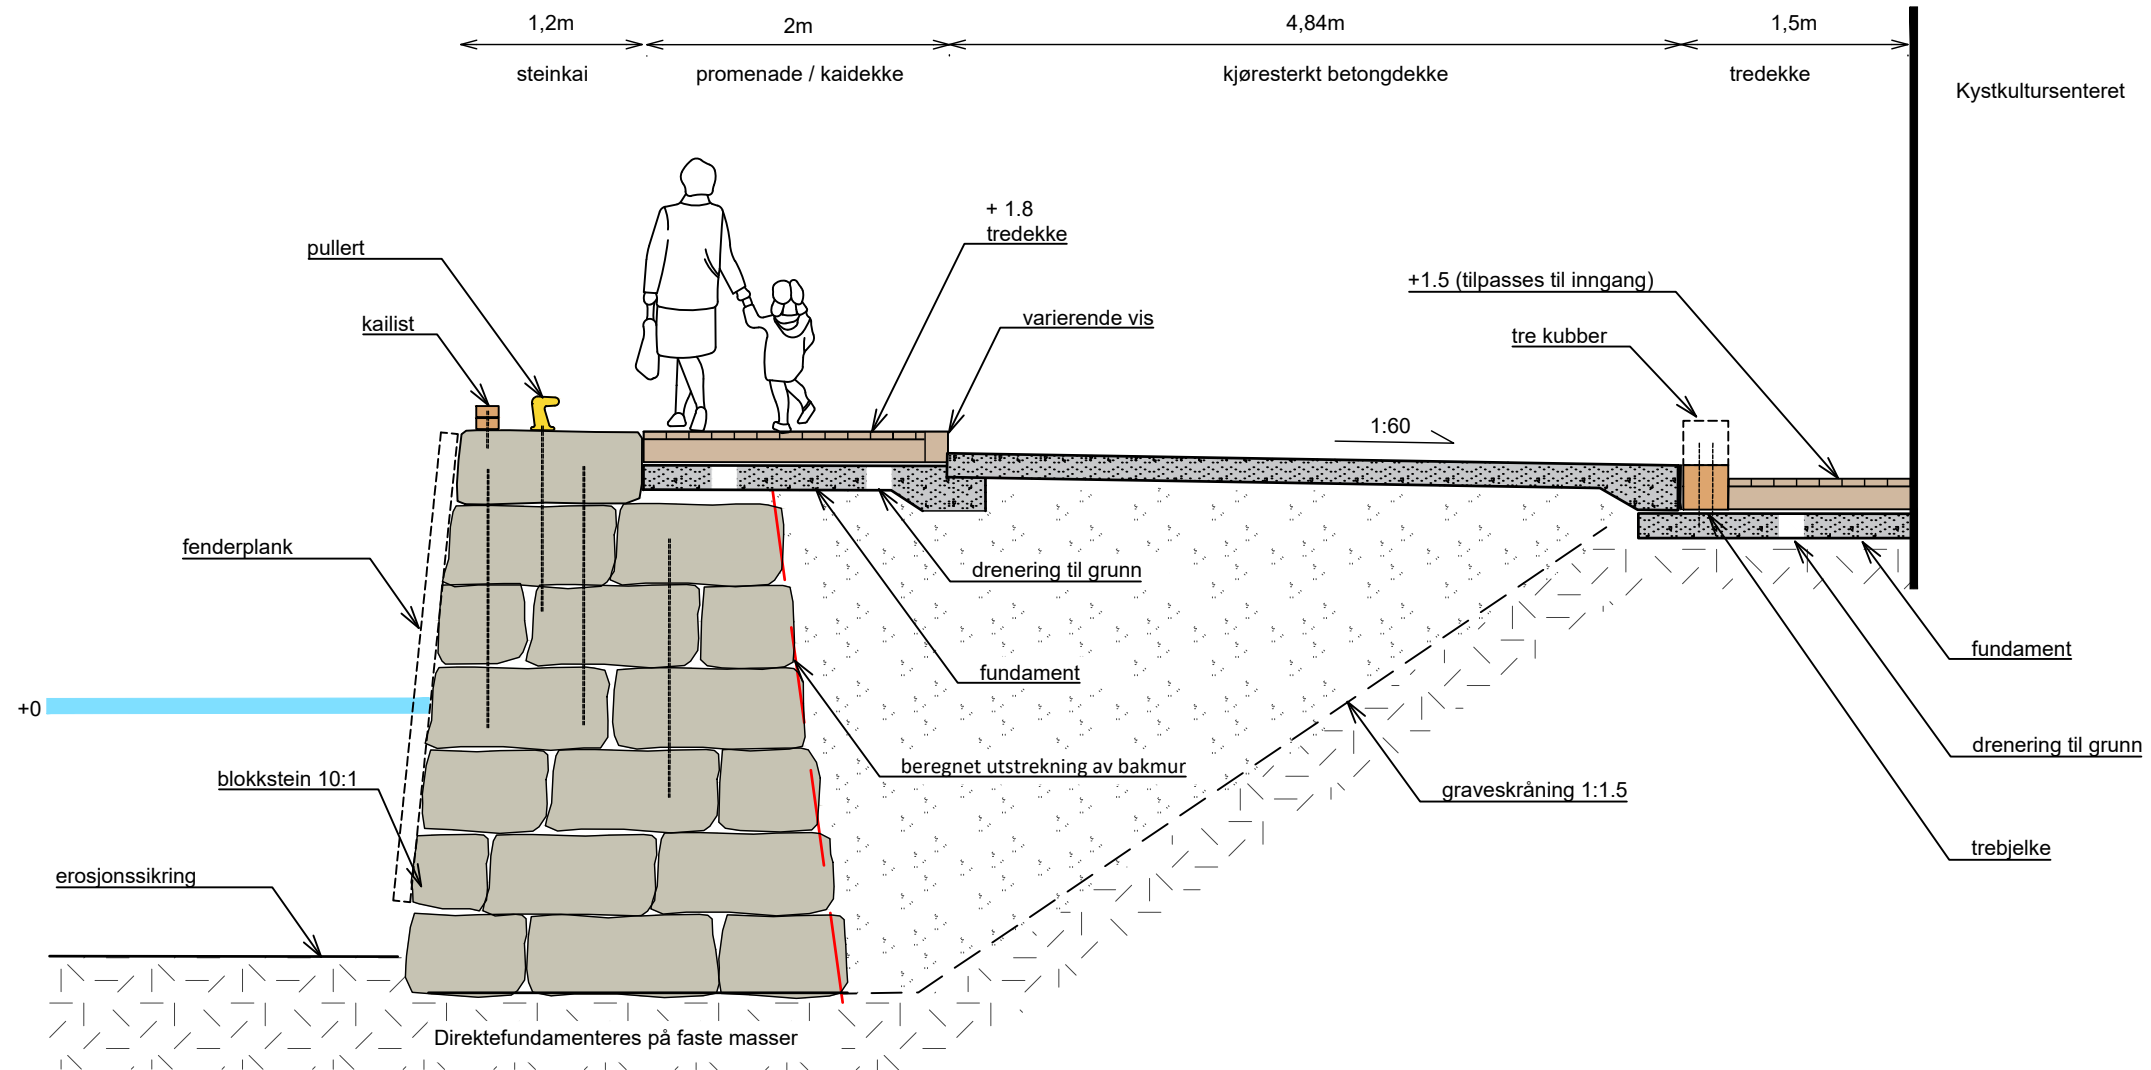

REVISION	GJELDER	UTARB.	KONTR.	GODKJENT	DATO
F01	Konkurransegrunnlag	JOAGOC	NIDYB	RUNLAV	31.08.2020

Dette dokumentet er utarbeidet av Norconsult AS som del av det oppdraget som fremgår nedenfor. Opphavsretten tilhører Norconsult AS.
 Dokumentet må bare benyttes til det formål som oppdragsavtalen beskriver, og må ikke kopieres eller gjøres tilgjengelig på annen måte eller i større utstrekning enn formålet tilsier.

Bergen kommune	Målestokk (gjelder A3)
	1:50


Sandviksbodene kai
Kai A

Prinsippsnitt A-A'


	Oppdragsnummer	Tegningsnummer	Revisjon
	5203834	L03	F01

"N:\5203834\BIM\Landskap\Modell\5203834_Kai_A.dwg - JeaGoc - Plottet: 2020-09-03, 15:46:07 - LAYOUT = L04_A3_snitt CC_DD - XREF = 5203834_Elektro_Kai_A_Kartgrunnlag_3D - RASTER = \IDBERGEN\5\OPPDRA\151636516368470 SANDVIKSODENE KAI\BIM\MODELL\01_GRUNNLAGSDATA\ORTOFOTO\ORTOFOTO

SNITT C-C'
1:100

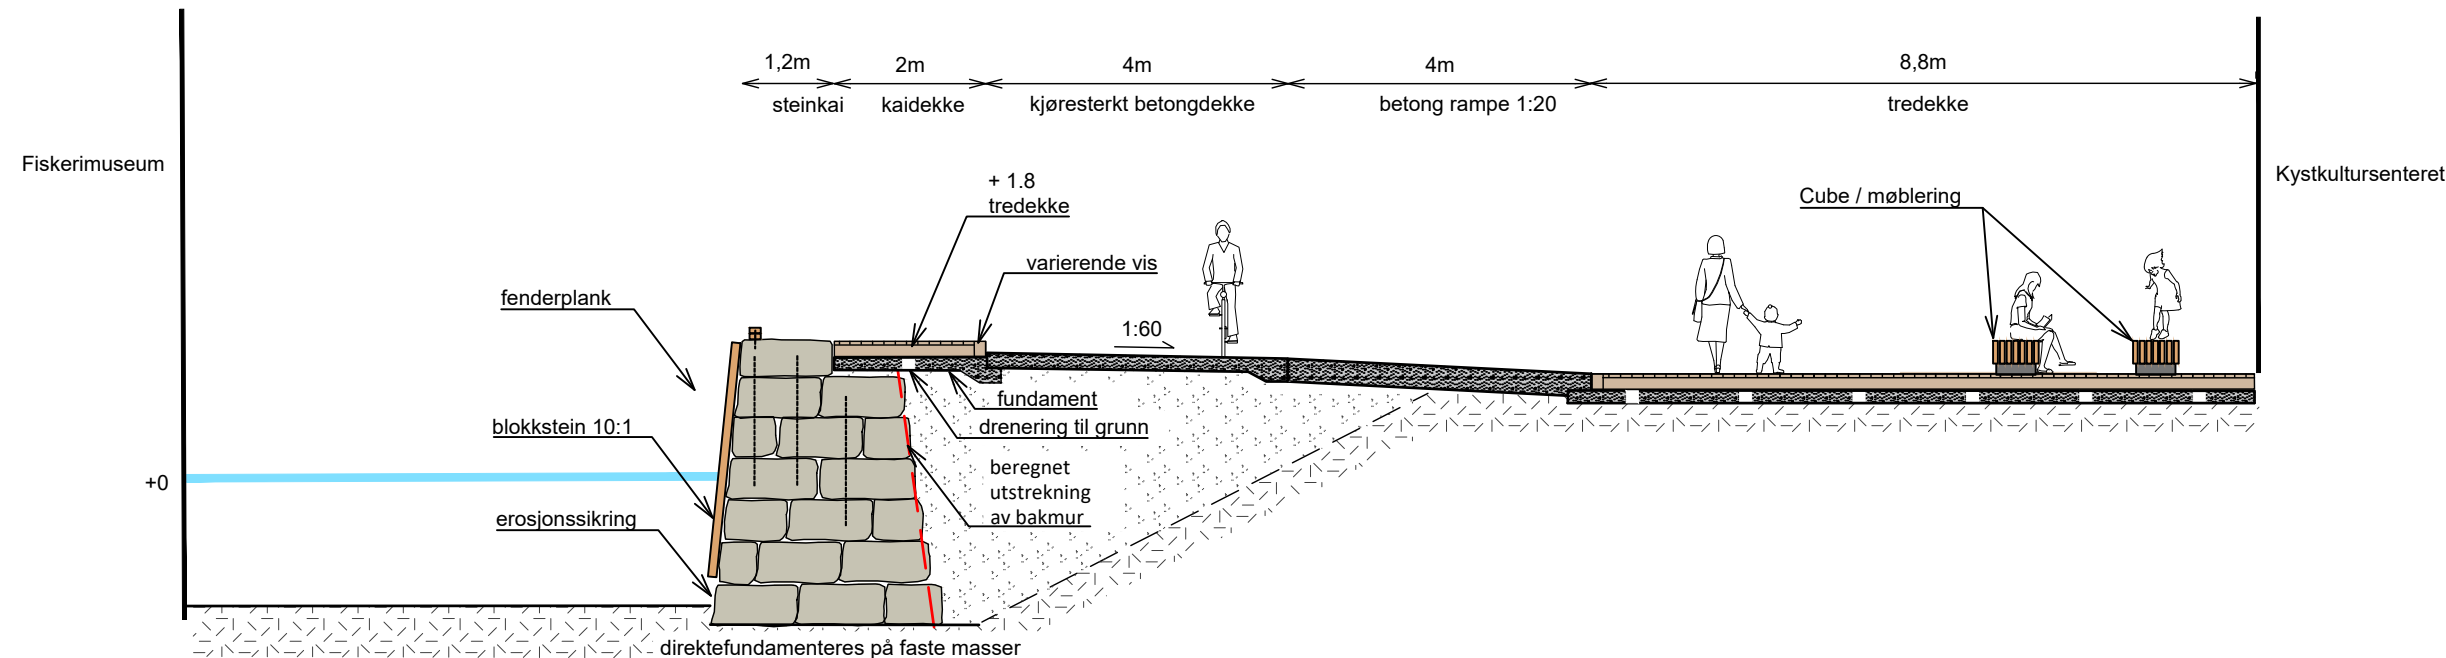


SNITT D-D'
1:50

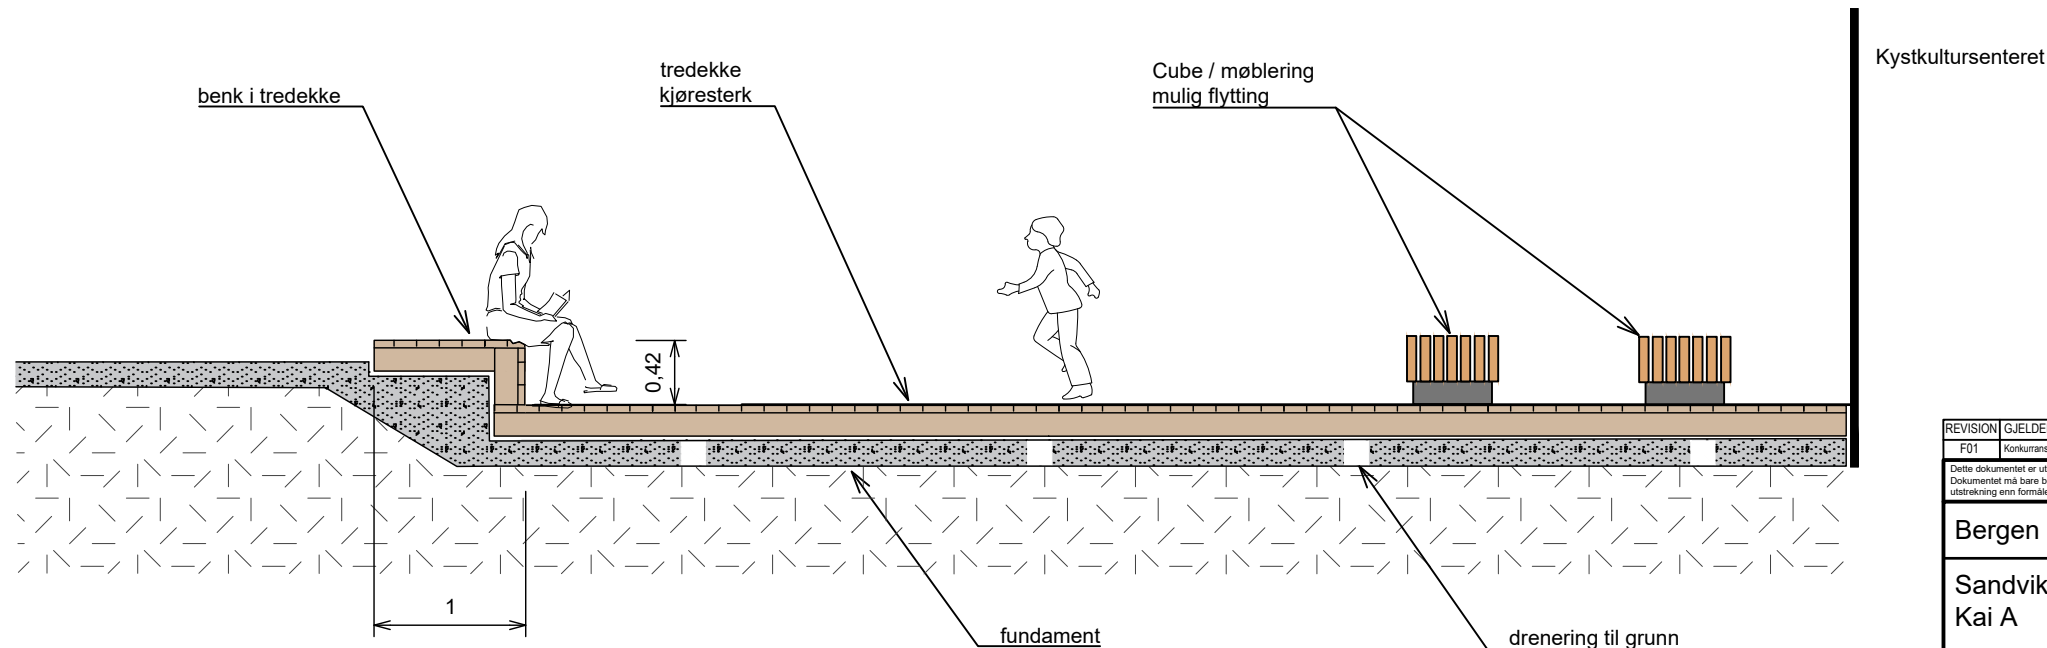


REVISJON	GJELDER	UTARB	KONTR	GODKJENT	DATO
F01	Konkumansgrunnlag	JOAGOC	NIDYB	RUNLAV	31.08.2020
Dette dokumentet er utarbeidet av Norconsult AS som del av det oppdraget som fremgår nedenfor. Opphavsretten tilhører Norconsult AS. Dokumentet må bare benyttes til det formål som oppdragsavtalen beskriver, og må ikke kopieres eller gjøres tilgjengelig på annen måte eller i større utstrekning enn formålet tilsier.					Målestokk (gjelder A3)
Bergen kommune					1:100/1:50
Sandviksbodene kai Kai A					
Prinsipsnitt C-C' / D-D'					
Norconsult		Oppdragsnummer	Tegningsnummer	Revisjon	
		5203834	L05	F01	


"N:\520\38\520303\34\BIM\Konstruksjon\Ark\ITegning.dwg - AnTei - Plottet: 2020-09-21, 08:23:19 - LAYOUT = B01 - XREF = Plan.mur, Snitt C, Snitt B, Oppriss D, Snitt A, 2016\109_kartgrunnlag_2D_Byggegrøp"

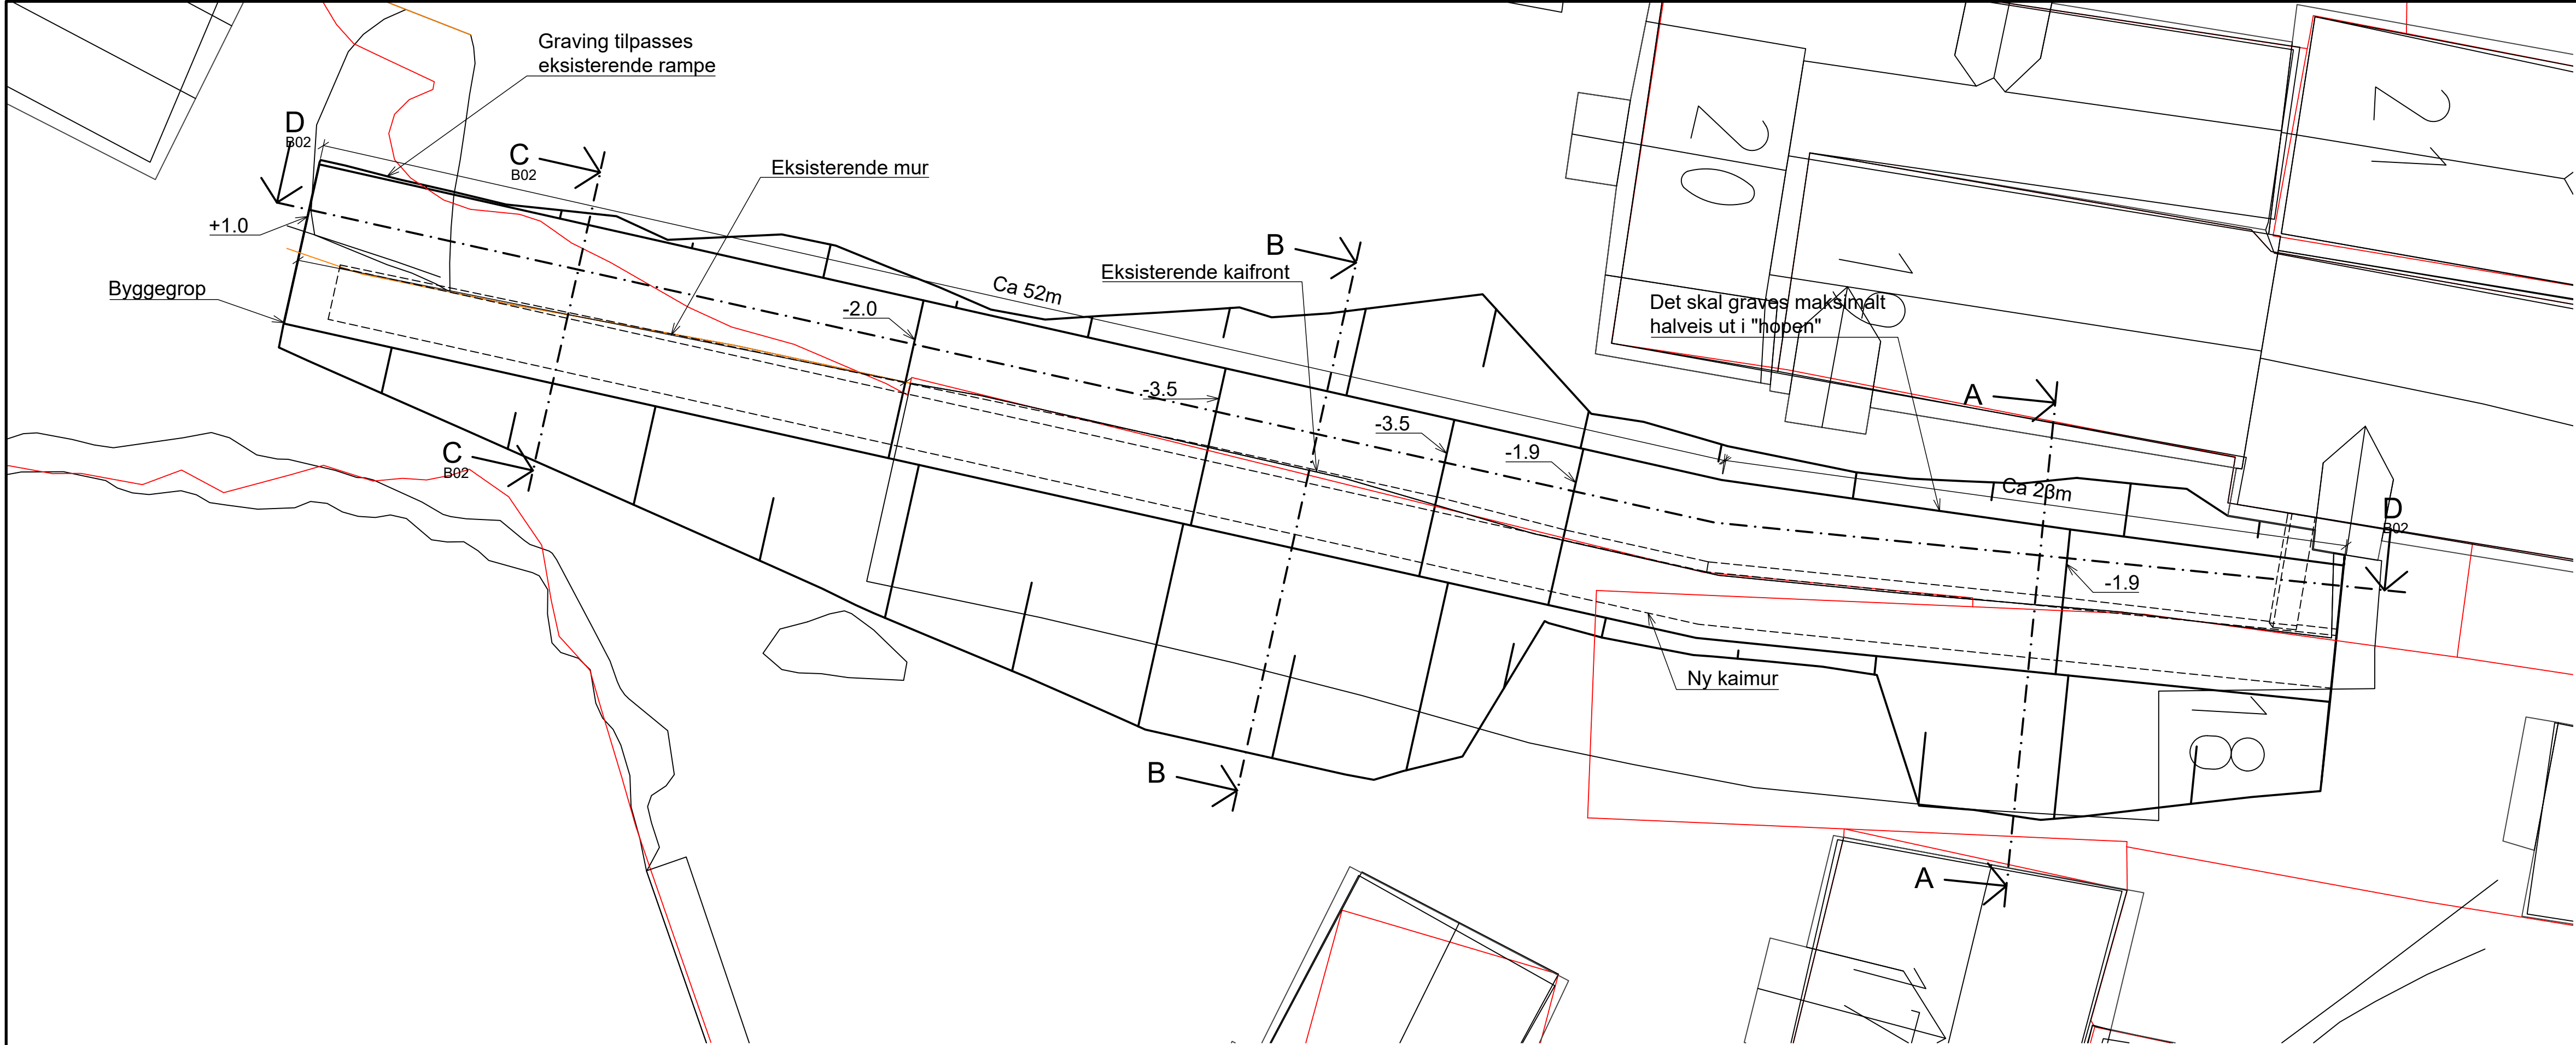

PLAN
1:150

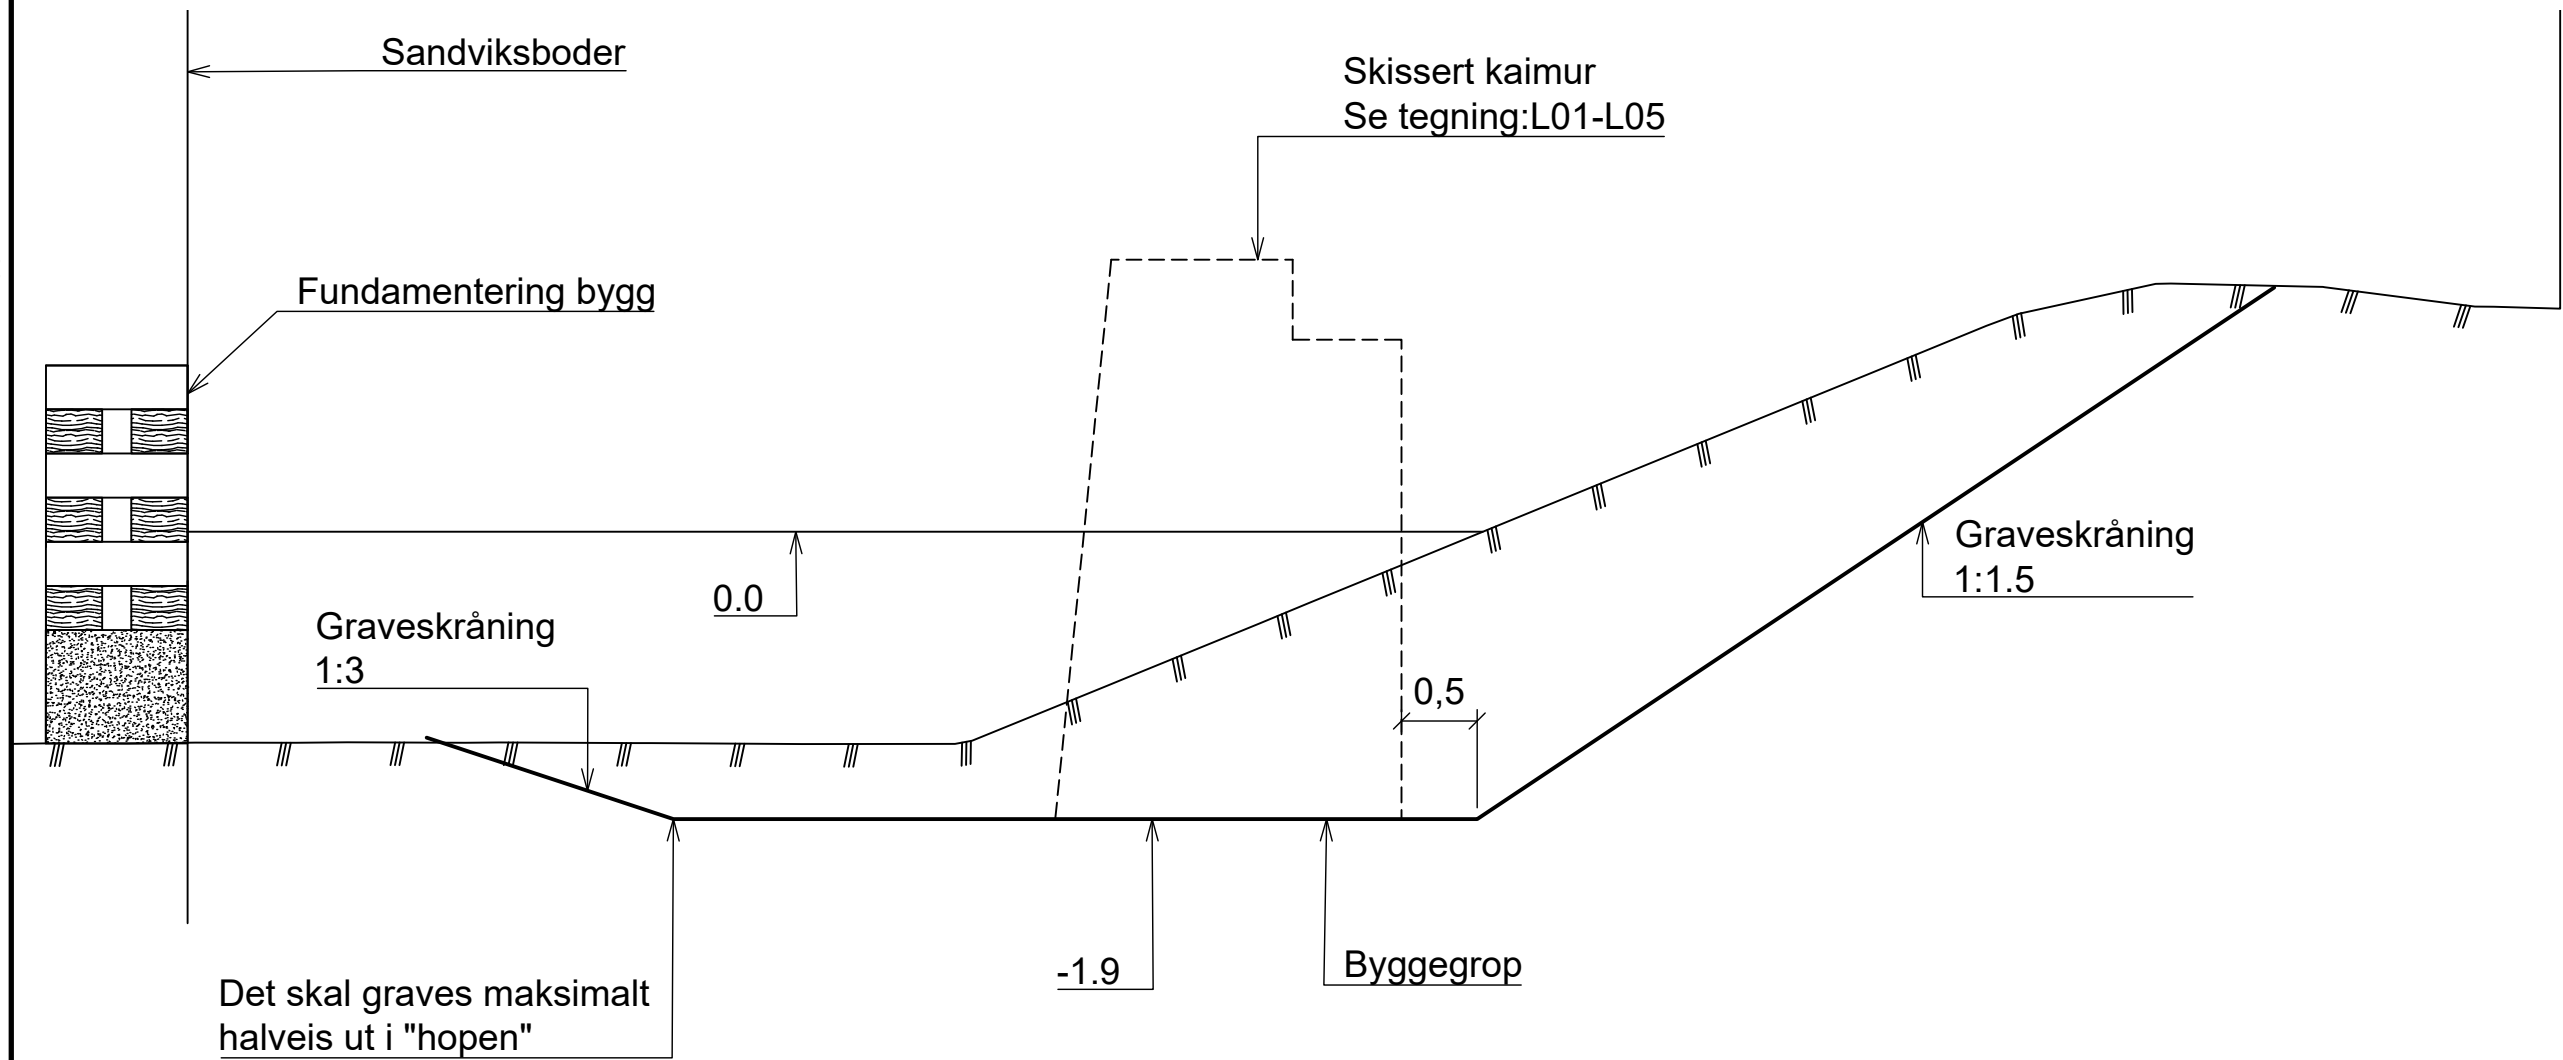

SNITT A-A
1:50

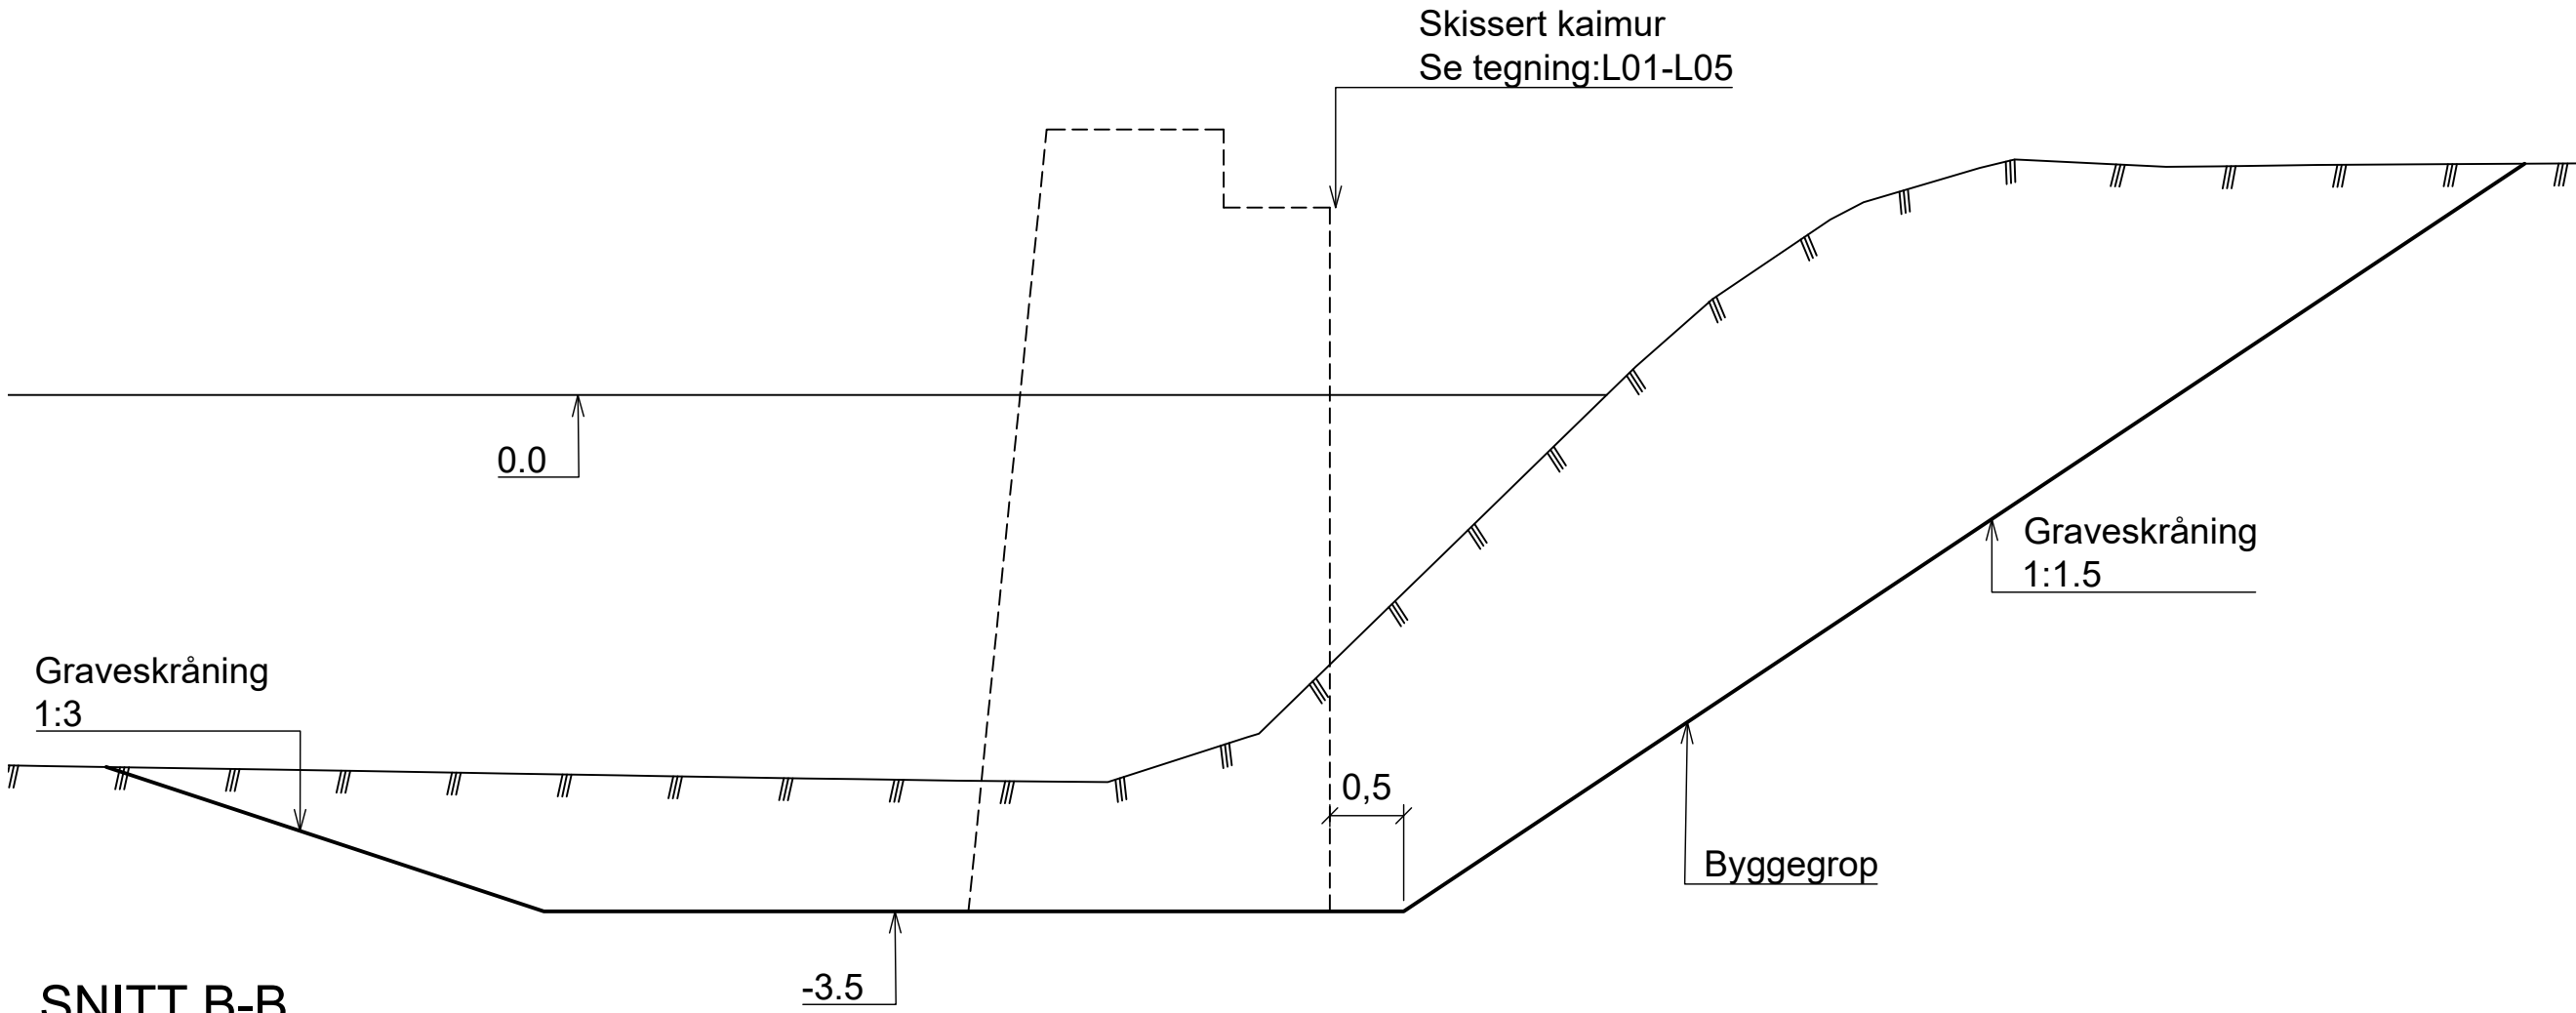

SNITT B-B
1:50

FORKLARINGER

-

ANVISNINGER


-
-
-

HENVISNINGER


- L01
- L02
- L03
- L04
- L05
- B02

F01 2020-08-14 Konkurransegrunnlag			AnTei	SFU	RUNLAV
Rev.	Dato	Beskrivelse	Utarbeidet	Fagkontroll	Godkjent
Dette dokumentet er utarbeidet av Norconsult AS som del av det oppdraget som fremgår nedenfor. Opphavsretten tilhører Norconsult AS. Dokumentet må bare benyttes til det formål som oppdragsavtalen beskriver, og må ikke kopieres eller gjøres tilgjengelig på annen måte eller i større utstrekning enn formålet tilsier.					Målestokk (gjelder A1)
Bergen kommune					som vist
Sandviksbodene kai KAI A					
Graveplan og snitt					
Norconsult		Oppdragsnummer	Tegningsnummer		Revisjon
		5203834	B01		F01

"N:\520138\520303\34\BIM\Konstruksjon\Ark\ITegning.dwg - AnTei - Plottet: 2020-09-21, 08:23:38 - LAYOUT = B02 - XREF = Plan mur, Snitt C, Snitt B, Oppriss D, Snitt A, 20161109_kartgrunnlag_2D_Byggegrop"

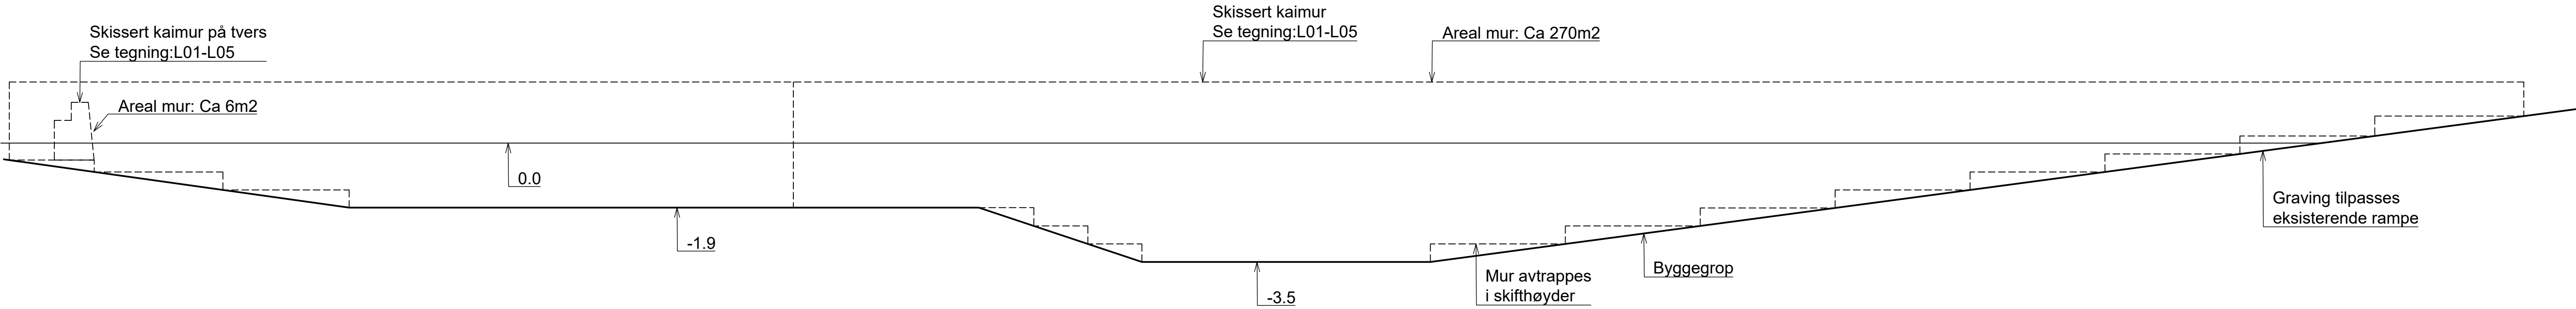

OPPRISS D-D , B01
1:100

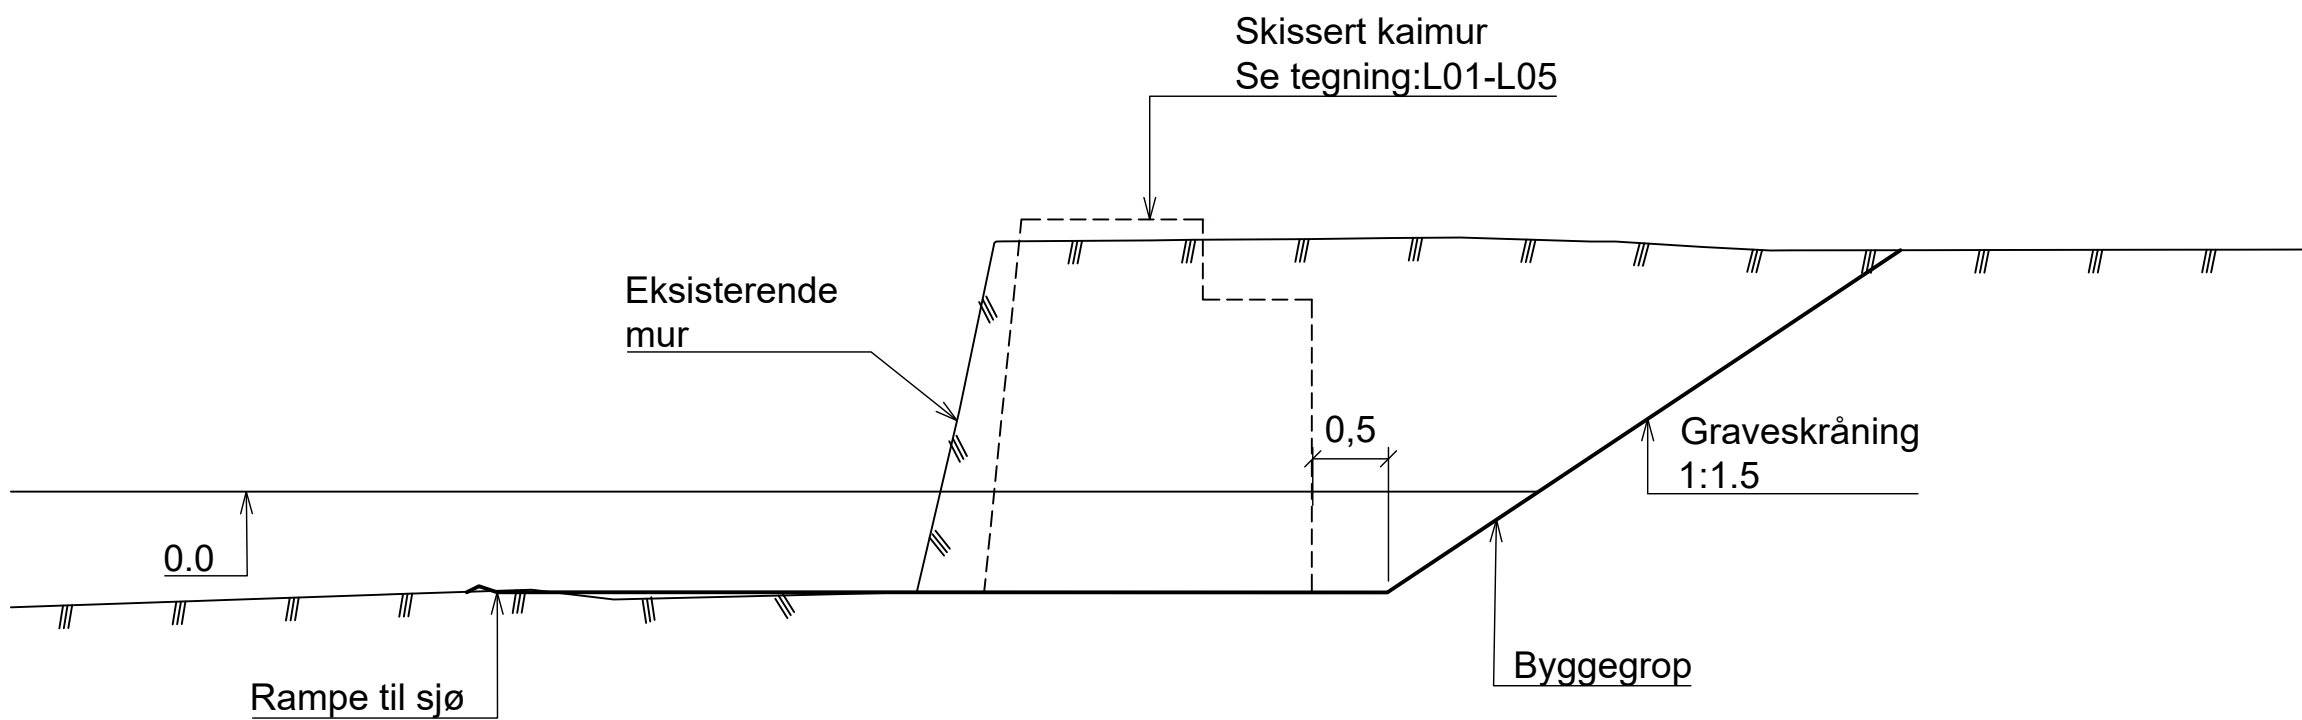

SNITT C-C , B01
1:50

Tegningsnummer	Revisjon
B02	F01

FORKLARINGER

-

ANVISNINGER

-
-
-

HENVISNINGER

- L01
- L02
- L03
- L04
- L05
- B01

F01	2020-08-14	Konkurransegrunnlag	AnTei	SFU	RUNLAV
Rev.	Dato	Beskrivelse	Utarbeidet	Fagkontroll	Godkjent
Dette dokumentet er utarbeidet av Norconsult AS som del av det oppdraget som fremgår nedenfor. Opphavsretten tilhører Norconsult AS. Dokumentet må bare benyttes til det formål som oppdragsavtalen beskriver, og må ikke kopieres eller gjøres tilgjengelig på annen måte eller i større utstrekning enn formålet tilsier.					
Bergen kommune				Målestokk (gjelder A1)	
				som vist	
Sandviksbodene kai					
KAI A					
Oppriss og snitt					
Norconsult 		Oppdragsnummer	Tegningsnummer		Revisjon
		5203834	B02		F01