


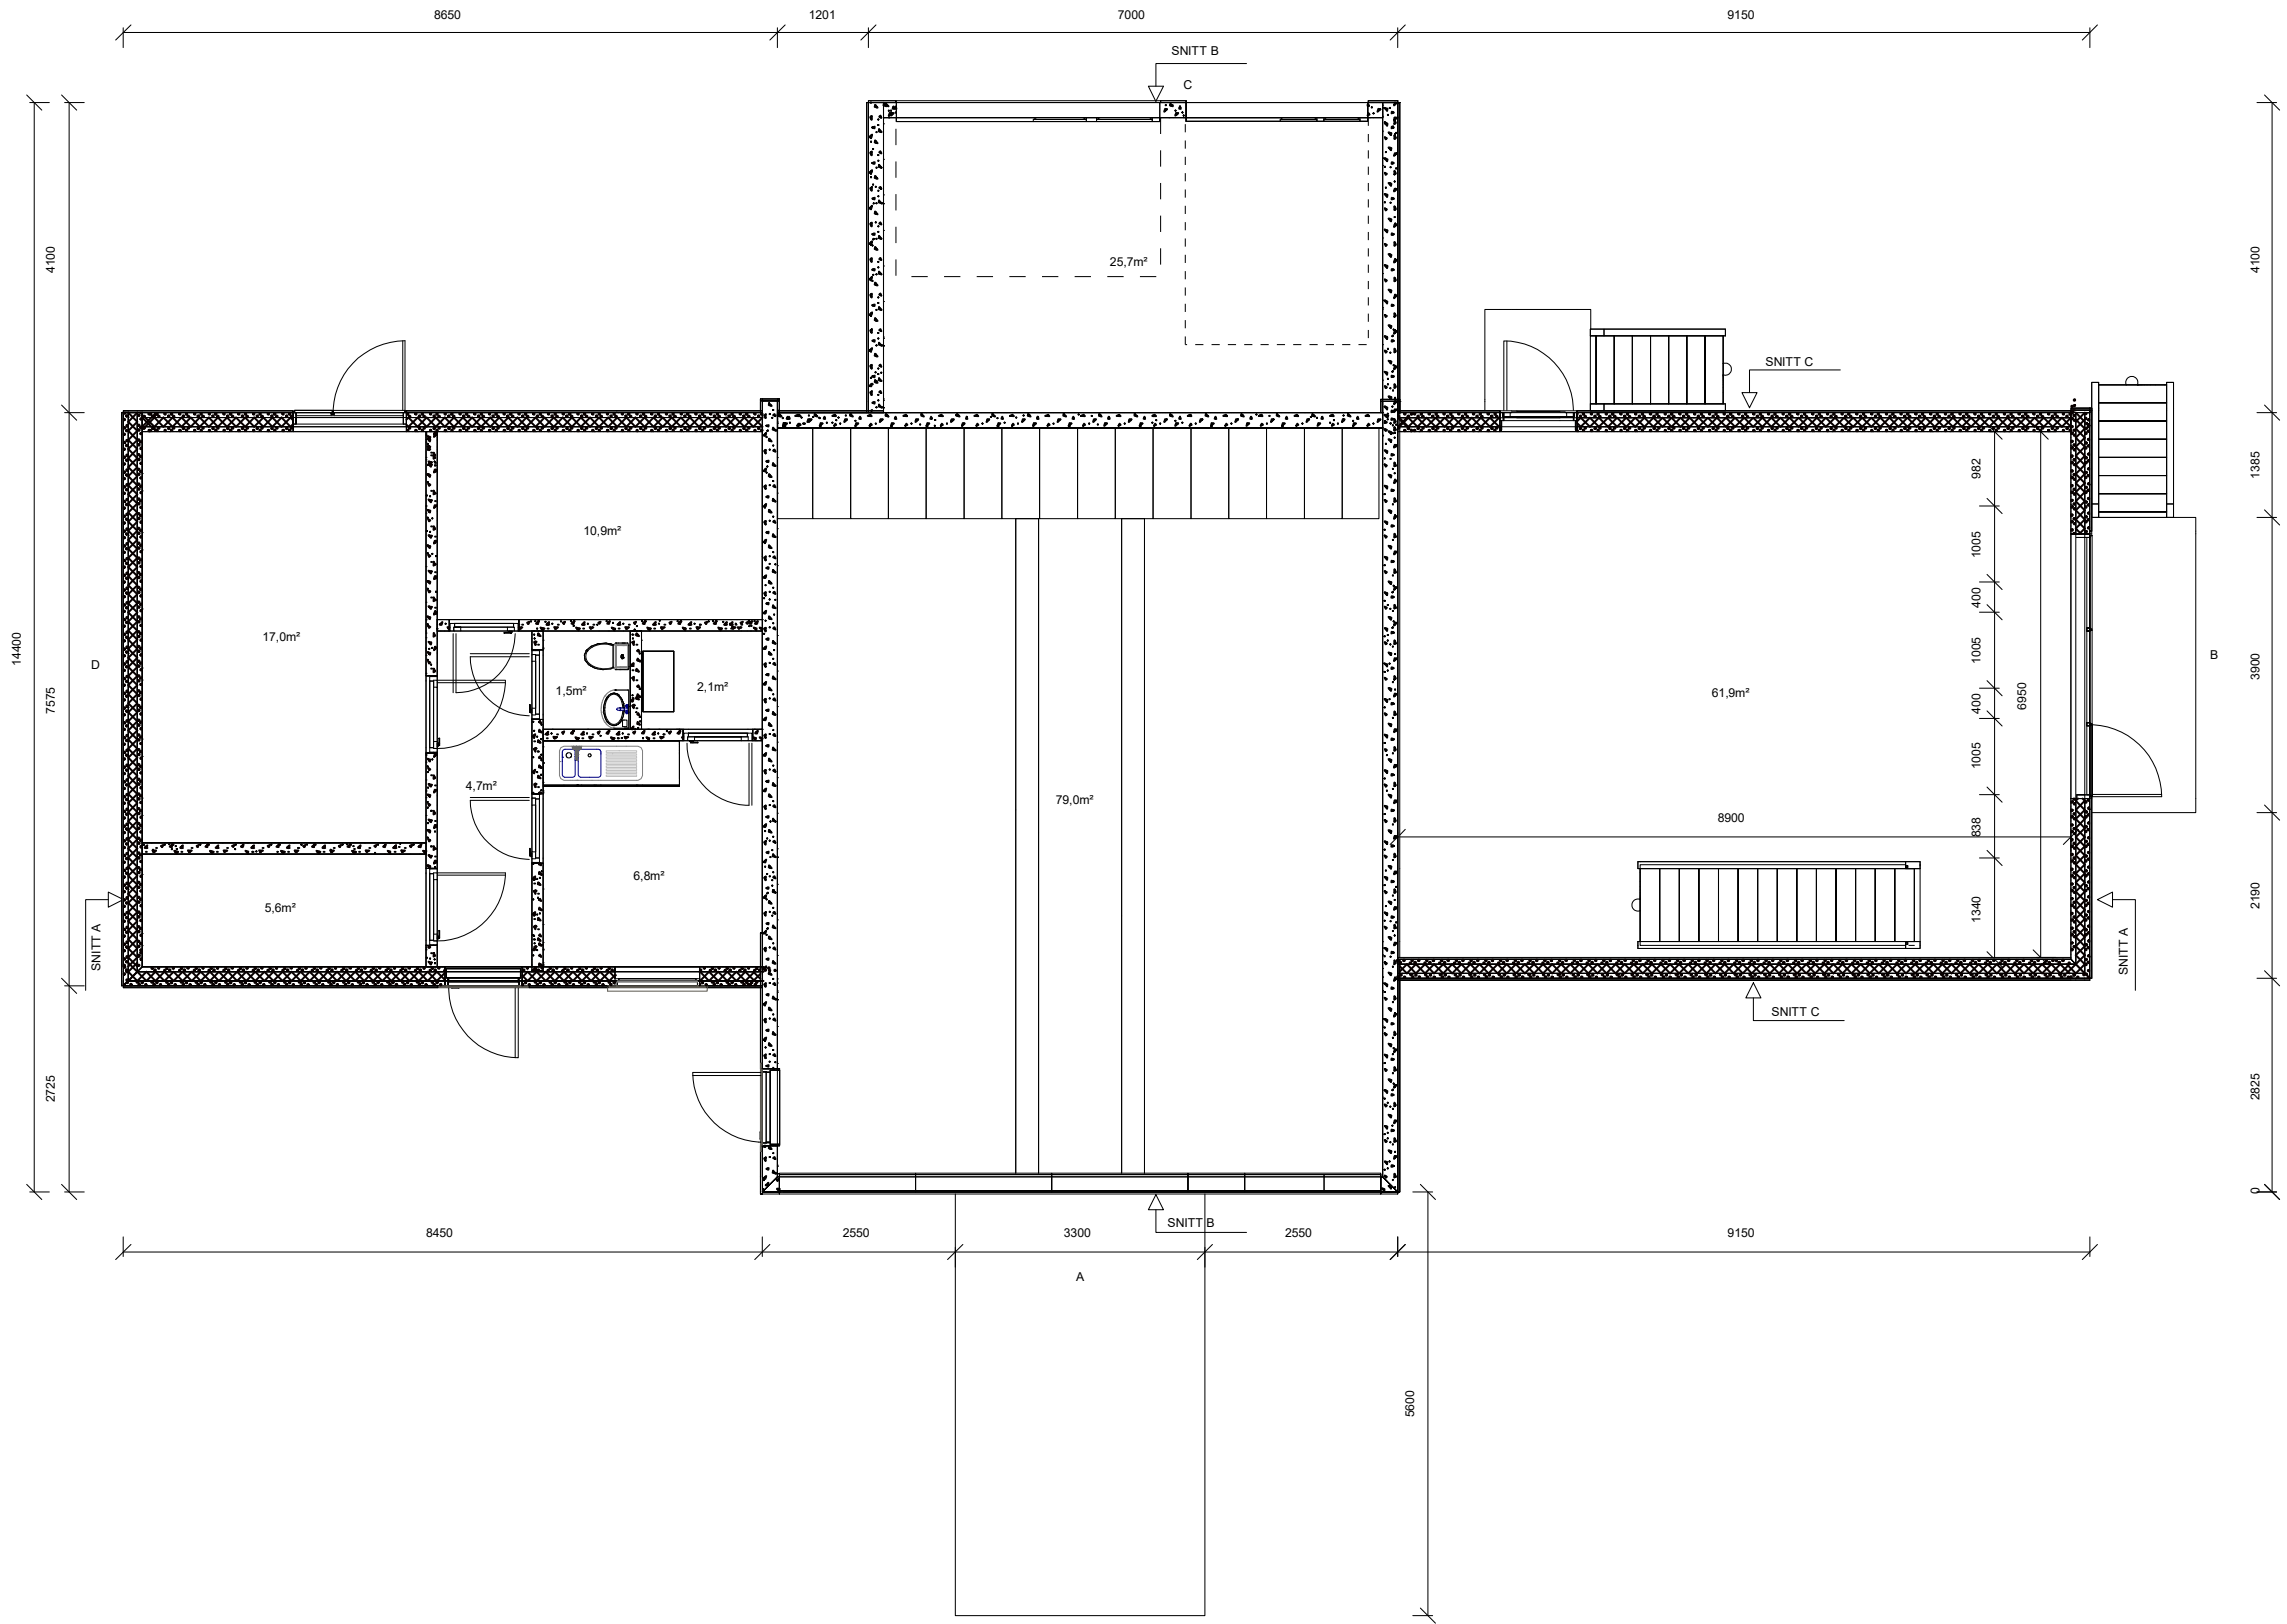

Denne tegningen må ikke kopieres eller benyttes ved foretagender som rettighetshaver ikke medvirker i.

REV. :	DATO :	REVISJON :	SIGN. :

TILTAKSHAVER : Helgeland Kraft as	
BYGGEPLASS :	Produsert av : Helgelandskraft as Postboks 702 8654 MOSJØEN
KOMMUNE : Mo i Rana	

TEGNING, INNHOLD MTA Plurhei Plantegning			MÅL 1:100
PROSJEKT 01001200BP-01		FORMAT A3	PROSJ. NR.
DATO 07.07.20	KONSTR./TEGN. RØT	KONTROLLERT	TEGN.NR.