


SNITT B-B

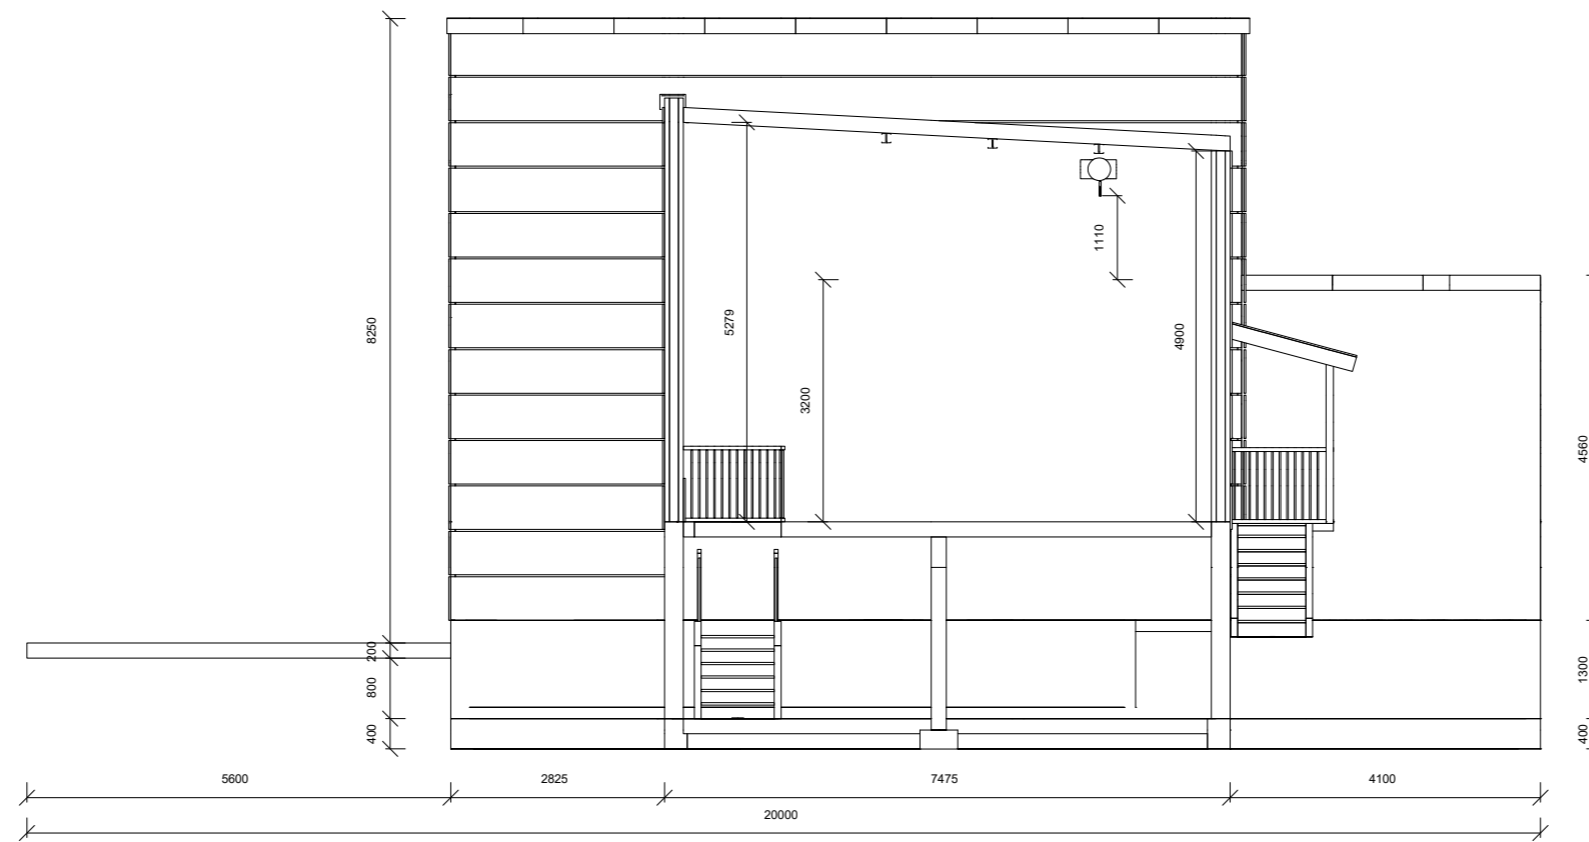

SNITT C-C



Denne tegningen må ikke kopieres eller benyttes ved foretagender som rettighetshaver ikke medvirker i.

REV. :	DATO :	REVISJON :	SIGN. :

TILTAKSHAVER :	Helgeland Kraft as	
BYGGEPLASS :		
KOMMUNE :	Mo i Rana	Produsert av : Helgelandskraft as Postboks 702 8654 MOSJØEN

TEGNING, INNHOLD			MÅL
Plurhei Transformatorstasjon, Snitt B og C			1:100
PROSJEKT	01001BS200-02	FORMAT	PROSJ. NR.
DATO	16.09.20	KONSTR./TEGN.	RØT
		KONTROLLERT	TEGN. NR.