
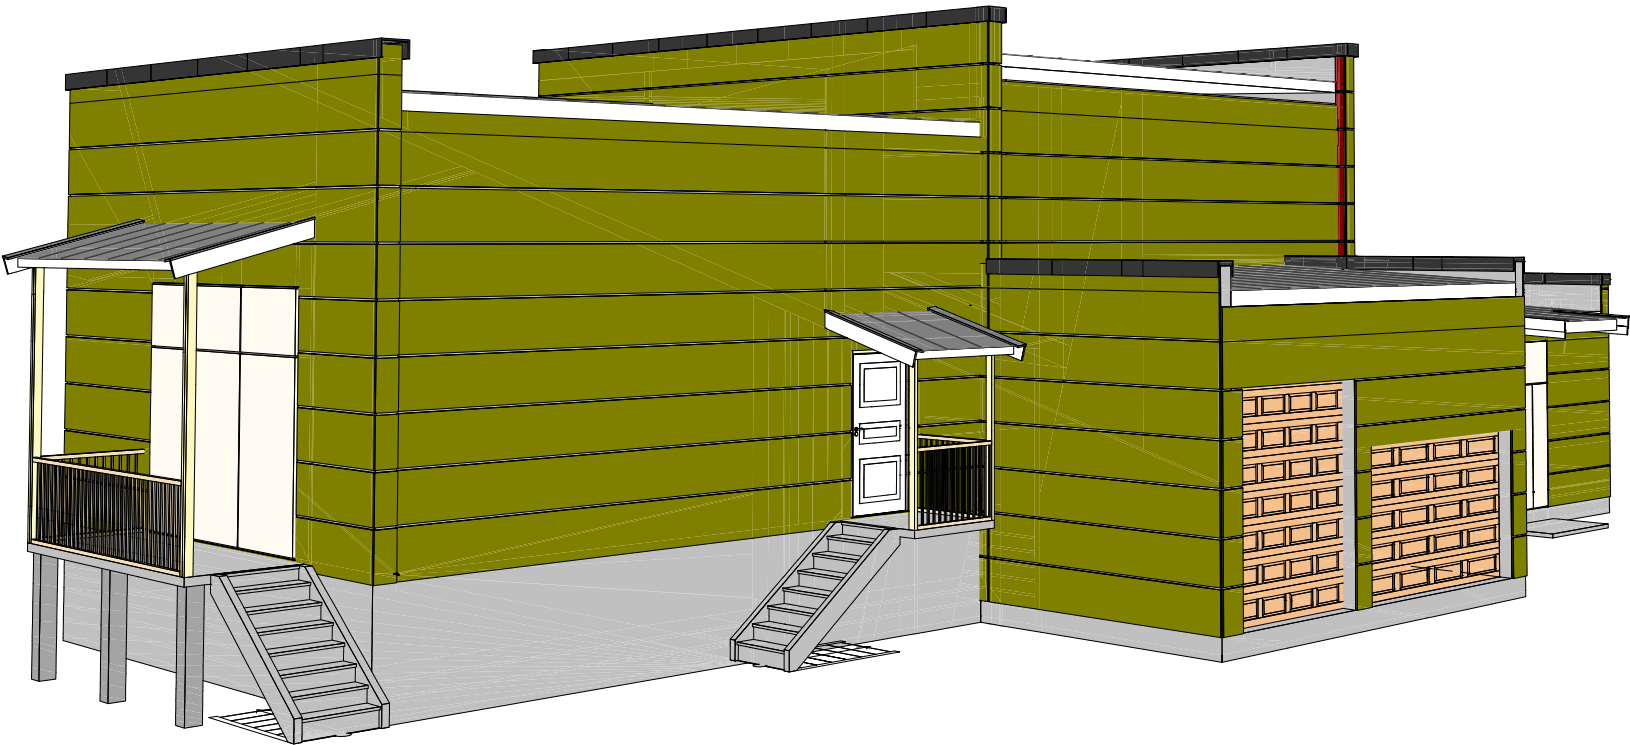


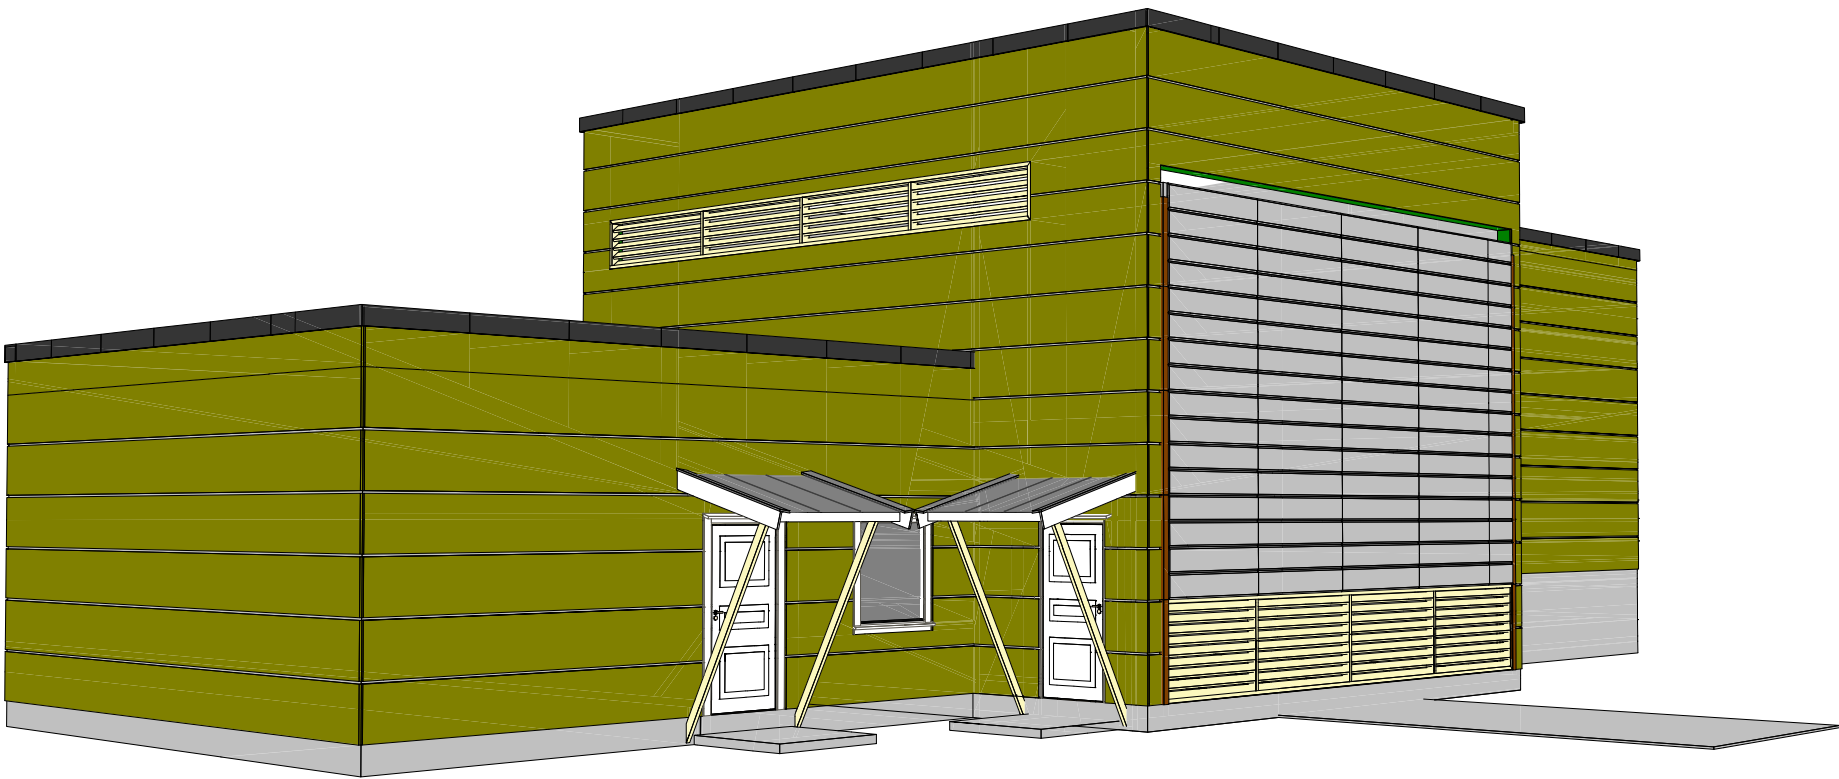

Denne tegningen må ikke kopieres eller benyttes ved foretagender som rettighetshaver ikke medvirker i.

REV. :	DATO :	REVISJON :	SIGN. :

TILTAKSHAVER : Helgeland Kraft as	
BYGGEPLASS :	Produsert av : Helgelandskraft as Postboks 702 8654 MOSJØEN
KOMMUNE : Mo i Rana	

TEGNING, INNHOLD Plurhei Transformatorstasjon			MÅL 1:xxx
PROSJEKT		FORMAT A3	PROSJ. NR.
DATO 15.09.20	KONSTR./TEGN. RØT	KONTROLLERT	TEGN.NR.