



Norges
vassdrags- og
energidirektorat

Anleggskonsesjon

Meddelt:

HELGELAND KRAFT NETT AS

Organisasjonsnummer: 917 424 799

Dato: 10.03.2020

Varighet: 15.03.2050

Ref.: 201907440-20

Kommune: Rana

Fylke: Nordland

I medhold av lov av 29. juni 1990 nr. 50 om produksjon, omforming, overføring, omsetning, fordeling og bruk av energi m.m. (energiloven) § 3-1, jf. forskrift av 7. desember 1990 nr. 959 om produksjon, omforming, overføring, omsetning, fordeling og bruk av energi m.m. (energilovforskriften) § 3-1 og delegering av myndighet fra Olje- og energidepartementet i brev av 27. juni 2016, gir Norges vassdrags- og energidirektorat under henvisning til søknad av 29. august 2019 og vedlagt notat *Bakgrunn for vedtak* av i dag anleggskonsesjon til Helgeland Kraft Nett AS.

Anleggskonsesjonen gir rett til å bygge og drive følgende elektriske anlegg i Rana kommune:

1. Ny Plurheia transformatorstasjon med følgende spesifikasjoner:

- En transformator med ytelse 35 MVA og omsetning 132/22 kV.
- Et innendørs GIS-anlegg med tre bryterfelt, enkel samleskinne og nominell spenning 132 kV.
- Et kontrollbygg med grunnflate 250 m².
- Bygge, utvide og bruke en ca. 250 meter lang og 6 meter bred adkomstvei fra Plurheieveien til transformatorstasjonen.
- Nødvendig høyspenningsapparat-anlegg.

Transformatorstasjonens og kabelendemastenes plassering samt traseen for adkomstvei og kabel fremgår av kart merket «Plurheia transformatorstasjon» av 14.6.2019. Transformatorbyggets fasadetegninger er vist på kart merket «Plurheia transformatorstasjon» av 28.5.2019. Kartene er vedlagt denne konsesjonen.

Vilkår

De til enhver tid gjeldende vilkår fastsatt i eller i medhold av energiloven gjelder for konsesjonæren. I tillegg fastsettes med hjemmel i energiloven § 3-5 annet ledd følgende spesielle vilkår:

1. Varighet

Konsesjonen gjelder inntil 15.03.2050

2. Fornyelse

Konsesjonæren skal søke om fornyelse av konsesjonen senest seks måneder før konsesjonen utløper. Dersom konsesjonæren ikke ønsker fornyet konsesjon, skal det innen samme frist gis melding om dette.

3. Bygging

Anlegget skal være ferdigstilt, bygget i henhold til denne konsesjonen og idriftsatt innen 3 år fra endelig konsesjon.

Konsesjonæren kan søke om forlengelse av fristen for ferdigstillelse, bygging og idriftsettelse. Slik søknad skal sendes senest seks måneder før utløpet av fristen.

Konsesjonen bortfaller dersom fristen for ferdigstillelse, bygging og idriftsettelse ikke overholdes.

4. Drift

Konsesjonæren skal stå for driften av anleggene og plikter å gjøre seg kjent med de til enhver tid gjeldende regler for driften.

Bytte av driftsansvarlig selskap krever overføring av konsesjon. Eventuelt framtidig skille mellom eierskap og drift av anleggene konsesjonen omfatter, krever også godkjenning fra NVE. Godkjenning kan gis etter søknad.

5. Nedleggelse

Dersom konsesjonær ønsker å legge ned anlegget mens konsesjonen løper, skal det søkes NVE om dette. Nedleggelse kan ikke skje før vedtak om riving er fattet.

6. Endring av konsesjon

NVE kan fastsette nye vilkår for anlegget dersom det foreligger sterke samfunnsmessige interesser.

7. Tilbakekall av konsesjon

Konsesjonen kan trekkes tilbake dersom konsesjonæren tas under konkursbehandling, innleder gjeldsforhandling, eller på annen måte blir ute av stand til å oppfylle sine plikter etter konsesjonen.

8. Overtredelse av konsesjonen eller konsesjonsvilkår

Ved overtredelse av konsesjonen eller vilkår i denne konsesjonen kan NVE bruke de til enhver tid gjeldende reaksjonsmidler etter energilovgivningen eller bestemmelser gitt i medhold av denne lovgivningen.

NVE kan også i slike tilfeller på ethvert tidspunkt pålegge stans i bygging.

9. Kostnadsrapportering

Konsesjonæren skal senest ett år etter idriftsettelse av anlegget rapportere faktiske kostnadstall for anlegget til NVE. Dette skal gjøres via RENs rapporteringsløsning, som er tilgjengelig på RENs nettsider www.ren.no.

10. Miljø-, transport- og anleggsplan

Anlegget skal bygges, drives, vedlikeholdes og nedlegges i henhold til en miljø-, transport- og anleggsplan, som utarbeides av konsesjonæren og godkjennes av NVE før anleggsstart. Planen skal utarbeides i samsvar med NVEs veileder om utarbeidelse av miljø-, transport- og anleggsplan for anlegg med konsesjon etter energiloven. Helgeland Kraft Nett skal utarbeide planen i kontakt med berørt kommune, grunneiere og andre rettighetshavere. Planen skal gjøres kjent for entreprenører. Konsesjonæren har ansvaret for at planen følges.

Anlegget skal til enhver tid holdes i tilfredsstillende driftsmessig stand i henhold til miljø-, transport- og anleggsplanen og eventuelt andre vilkår/planer.

Konsesjonæren skal foreta en forsvarlig opprydding og istandsetting av anleggsområdene, som skal være ferdig senest to år etter at anlegget eller deler av anlegget er satt i drift.

Tilsyn med bygging, drift, vedlikehold og nedleggelse av anlegget er tillagt NVE. Utgifter forbundet med NVEs godkjenning av planen, og utgifter til tilsyn med overholdelse av planen dekkes av konsesjonæren.

Ved behov for planer etter andre vilkår, kan disse inkluderes i miljø-, transport- og anleggsplanen.

Konsesjonæren skal avklare undersøkelsesplikten etter kulturminneloven § 9 før miljø-, transport- og anleggsplanen blir godkjent.

11. Byggtekniske krav

Utbygger skal påse at transformatorbygget etableres i samsvar med kravene i forskrift om tekniske krav til byggverk (FOR 2017-06-19-840), så langt disse kravene er relevante for bygget.

Klageadgang


Denne avgjørelsen kan påklages til Olje- og energidepartementet av parter i saken og andre med rettslig klageinteresse innen 3 uker fra det tidspunkt denne underretning er kommet frem, jf. forvaltningsloven kapittel VI. En eventuell klage skal begrunnes skriftlig, stiles til Olje- og energidepartementet og sendes til NVE. Vi foretrekker elektronisk oversendelse til vår sentrale e-postadresse nve@nve.no.

Rune Flatby
direktør

Lisa Vedeld Hammer
seksjonssjef

Dokumentet sendes uten underskrift. Det er godkjent i henhold til interne rutiner.



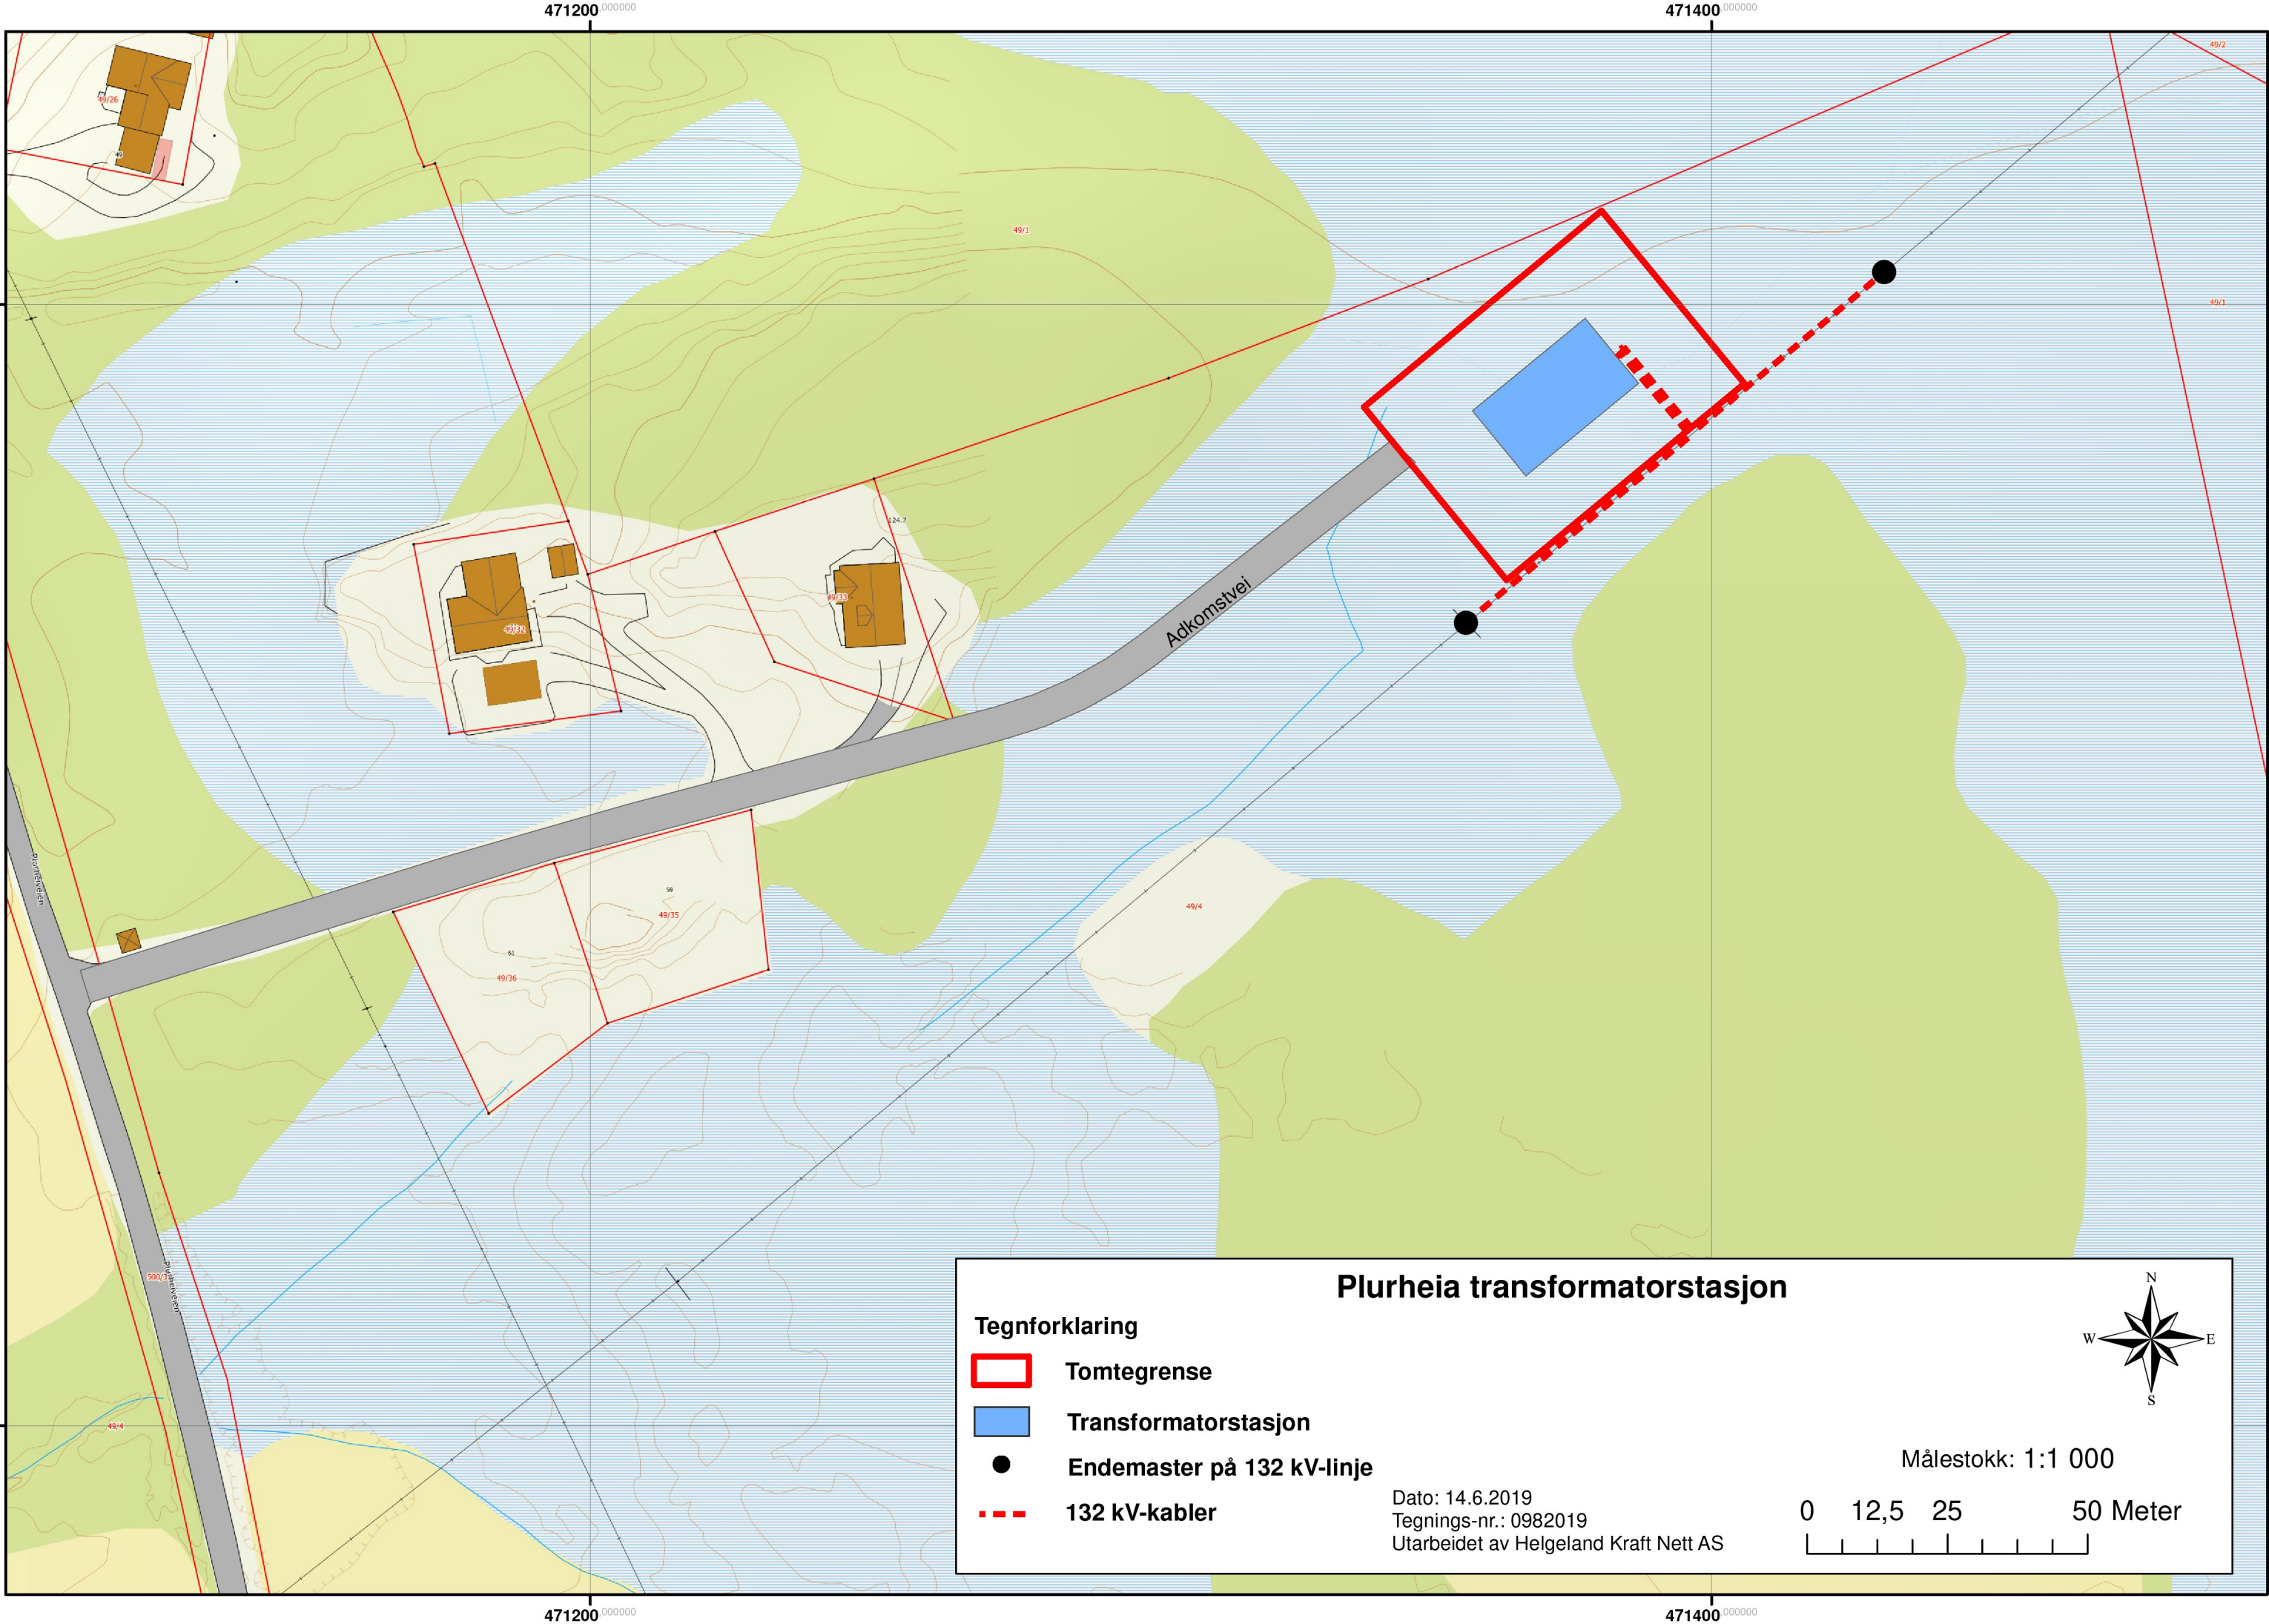

Plurheia transformatorstasjon


Tegnforklaring

-  **Tomtegrense**
-  **Transformatorstasjon**
-  **Endemaster på 132 kV-linje**
-  **132 kV-kabler**

Dato: 14.6.2019
Tegnings-nr.: 0982019
Utarbeidet av Helgeland Kraft Nett AS


Målestokk: 1:1 000



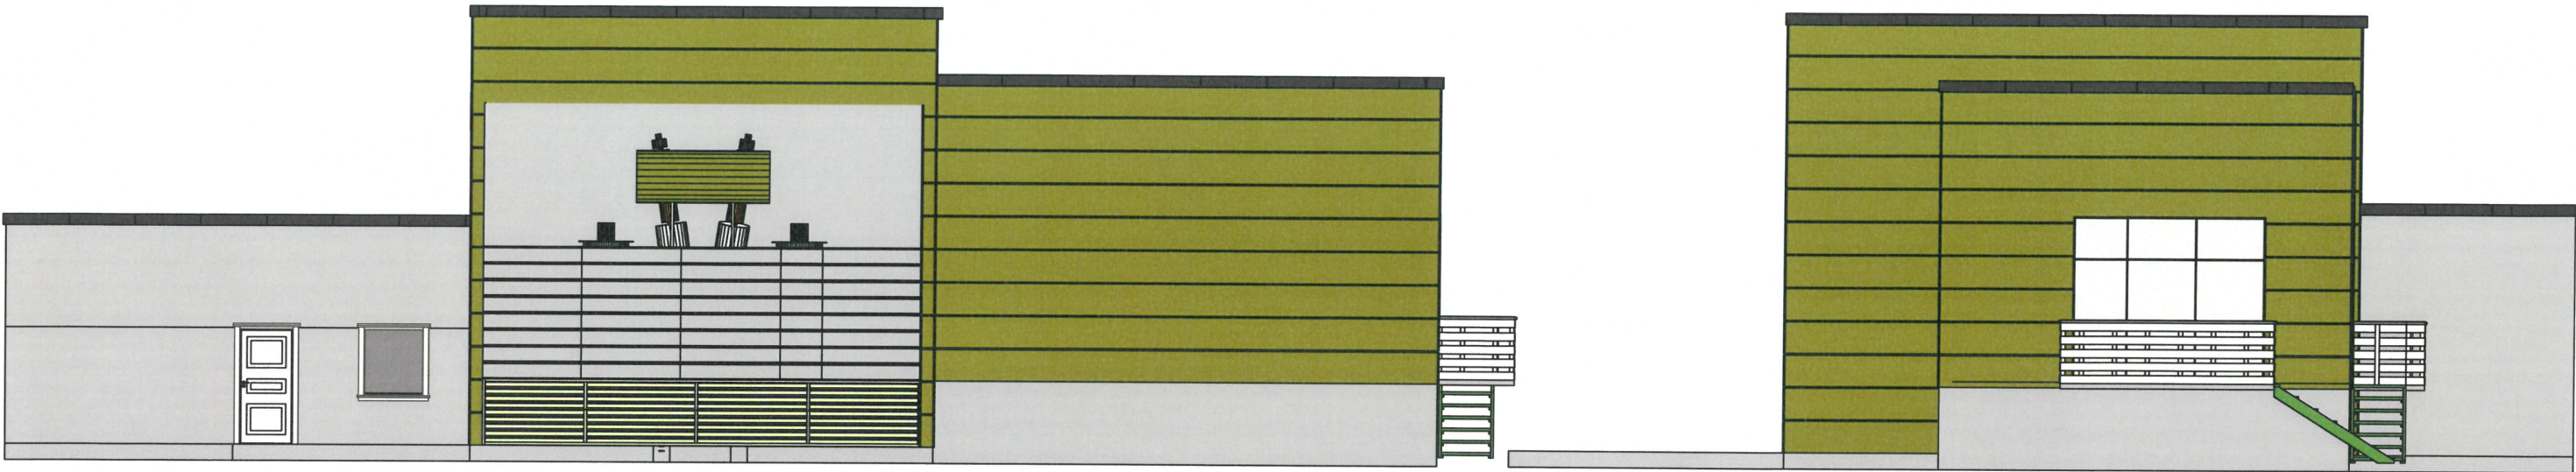

FASADE A

FASADE B

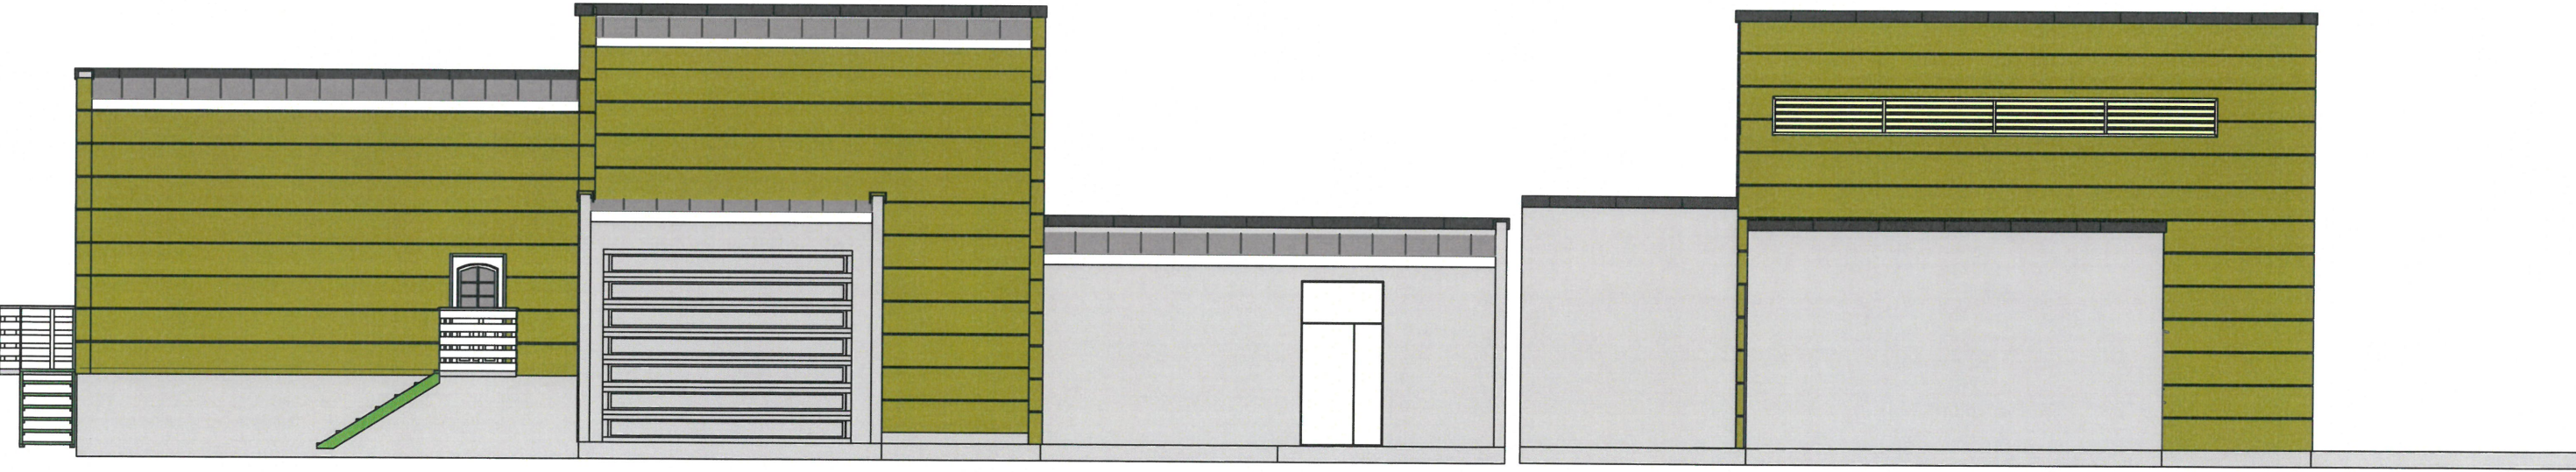

FASADE C

FASADE D



Denne tegningen må ikke kopieres eller benyttes ved foretagender som rettighetshaver ikke medvirker i.

REV.:	DATO:	REVISJON:	SIGN.

TILTAKSHAVER:	Helgeland Kraft as	
BYGGEPLASS:	Produisert av:	
KOMMUNE:	Mo i Rana	Helgelandskraft as Postboks 702 8654 MOSJØEN

TEGNING, INNHOLD		Plurhei Transformatorstasjon		MÅL
PROSJEKT		FORMAT		1:120
DATO		KONSTR./TEGN.		PROSJ. NR.
28.05.19		RØT		TEGN. NR.
		KONTROLLERT		