



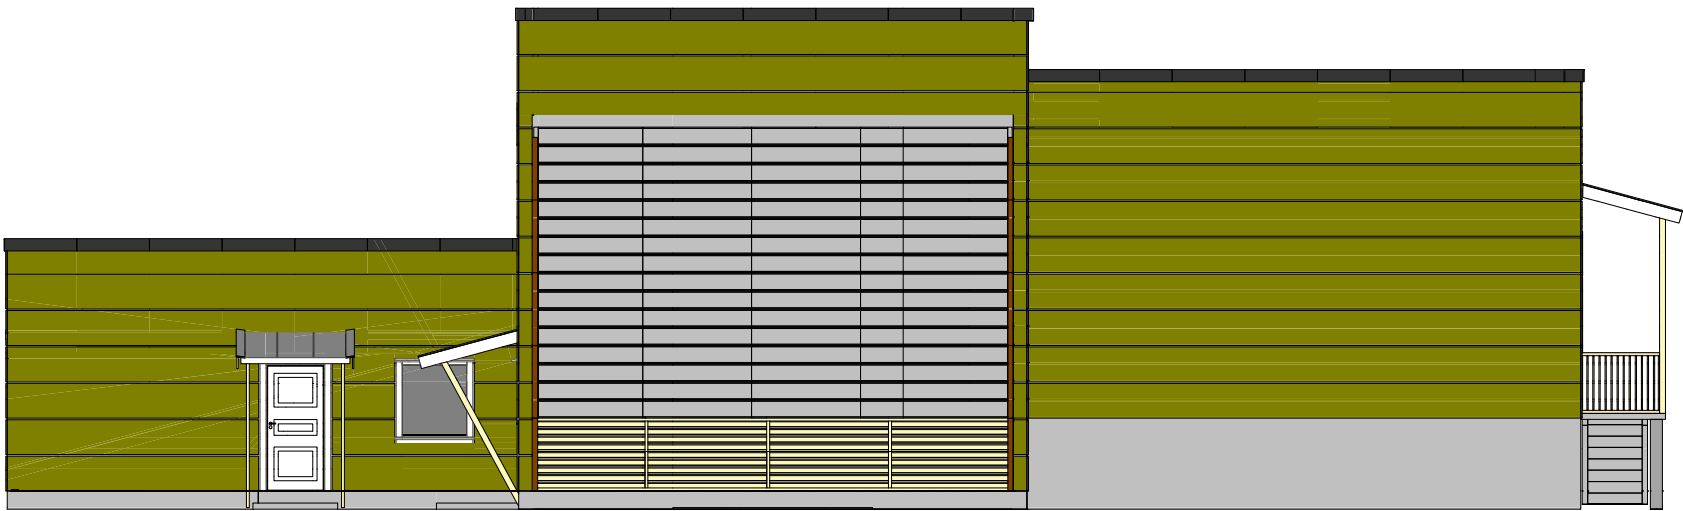


FASADE A

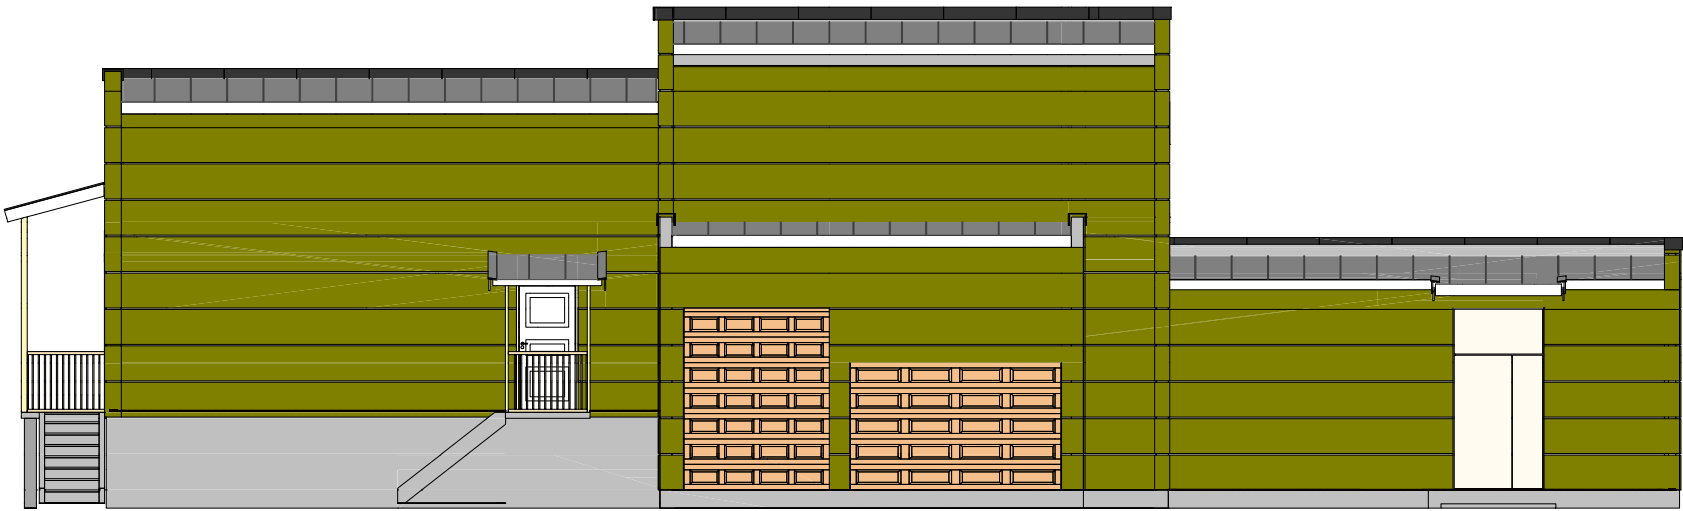

FASADE B



FASADE C

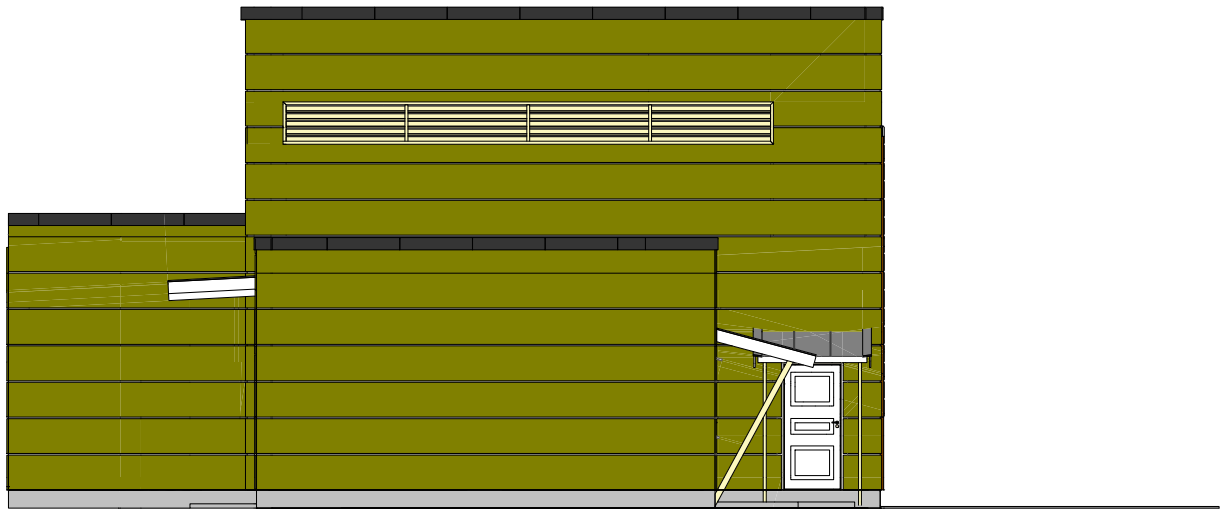

FASADE D



HELGELAND  
**KRAFT**

Denne tegningen må ikke kopieres eller benyttes ved foretagender som rettighetshaver ikke medvirker i.

| REV. : | DATO : | REVISJON : | SIGN. : |
|--------|--------|------------|---------|
|        |        |            |         |
|        |        |            |         |
|        |        |            |         |
|        |        |            |         |

|                                             |                                                                      |
|---------------------------------------------|----------------------------------------------------------------------|
| TILTAKSHAVER :<br><b>Helgelandskraft as</b> |                                                                      |
| BYGGEPLASS :<br><b>Mo i Rana</b>            | Produsert av :<br>Helgeland Kraft as<br>Postboks 702<br>8654 MOSJØEN |
| KOMMUNE :<br><b>RANA</b>                    |                                                                      |

|                                             |                             |             |                      |
|---------------------------------------------|-----------------------------|-------------|----------------------|
| TEGNING,INNHold<br><b>Plurhei - Fasader</b> |                             |             | MÅL<br><b>1 :125</b> |
| TEGN.NR.<br><b>01001BF200-01</b>            |                             | <b>A3</b>   | PROSJ. NR.           |
| DATO<br><b>16.09.20</b>                     | KONSTR./TEGN.<br><b>RØT</b> | KONTROLLERT | PROSJEKT             |