
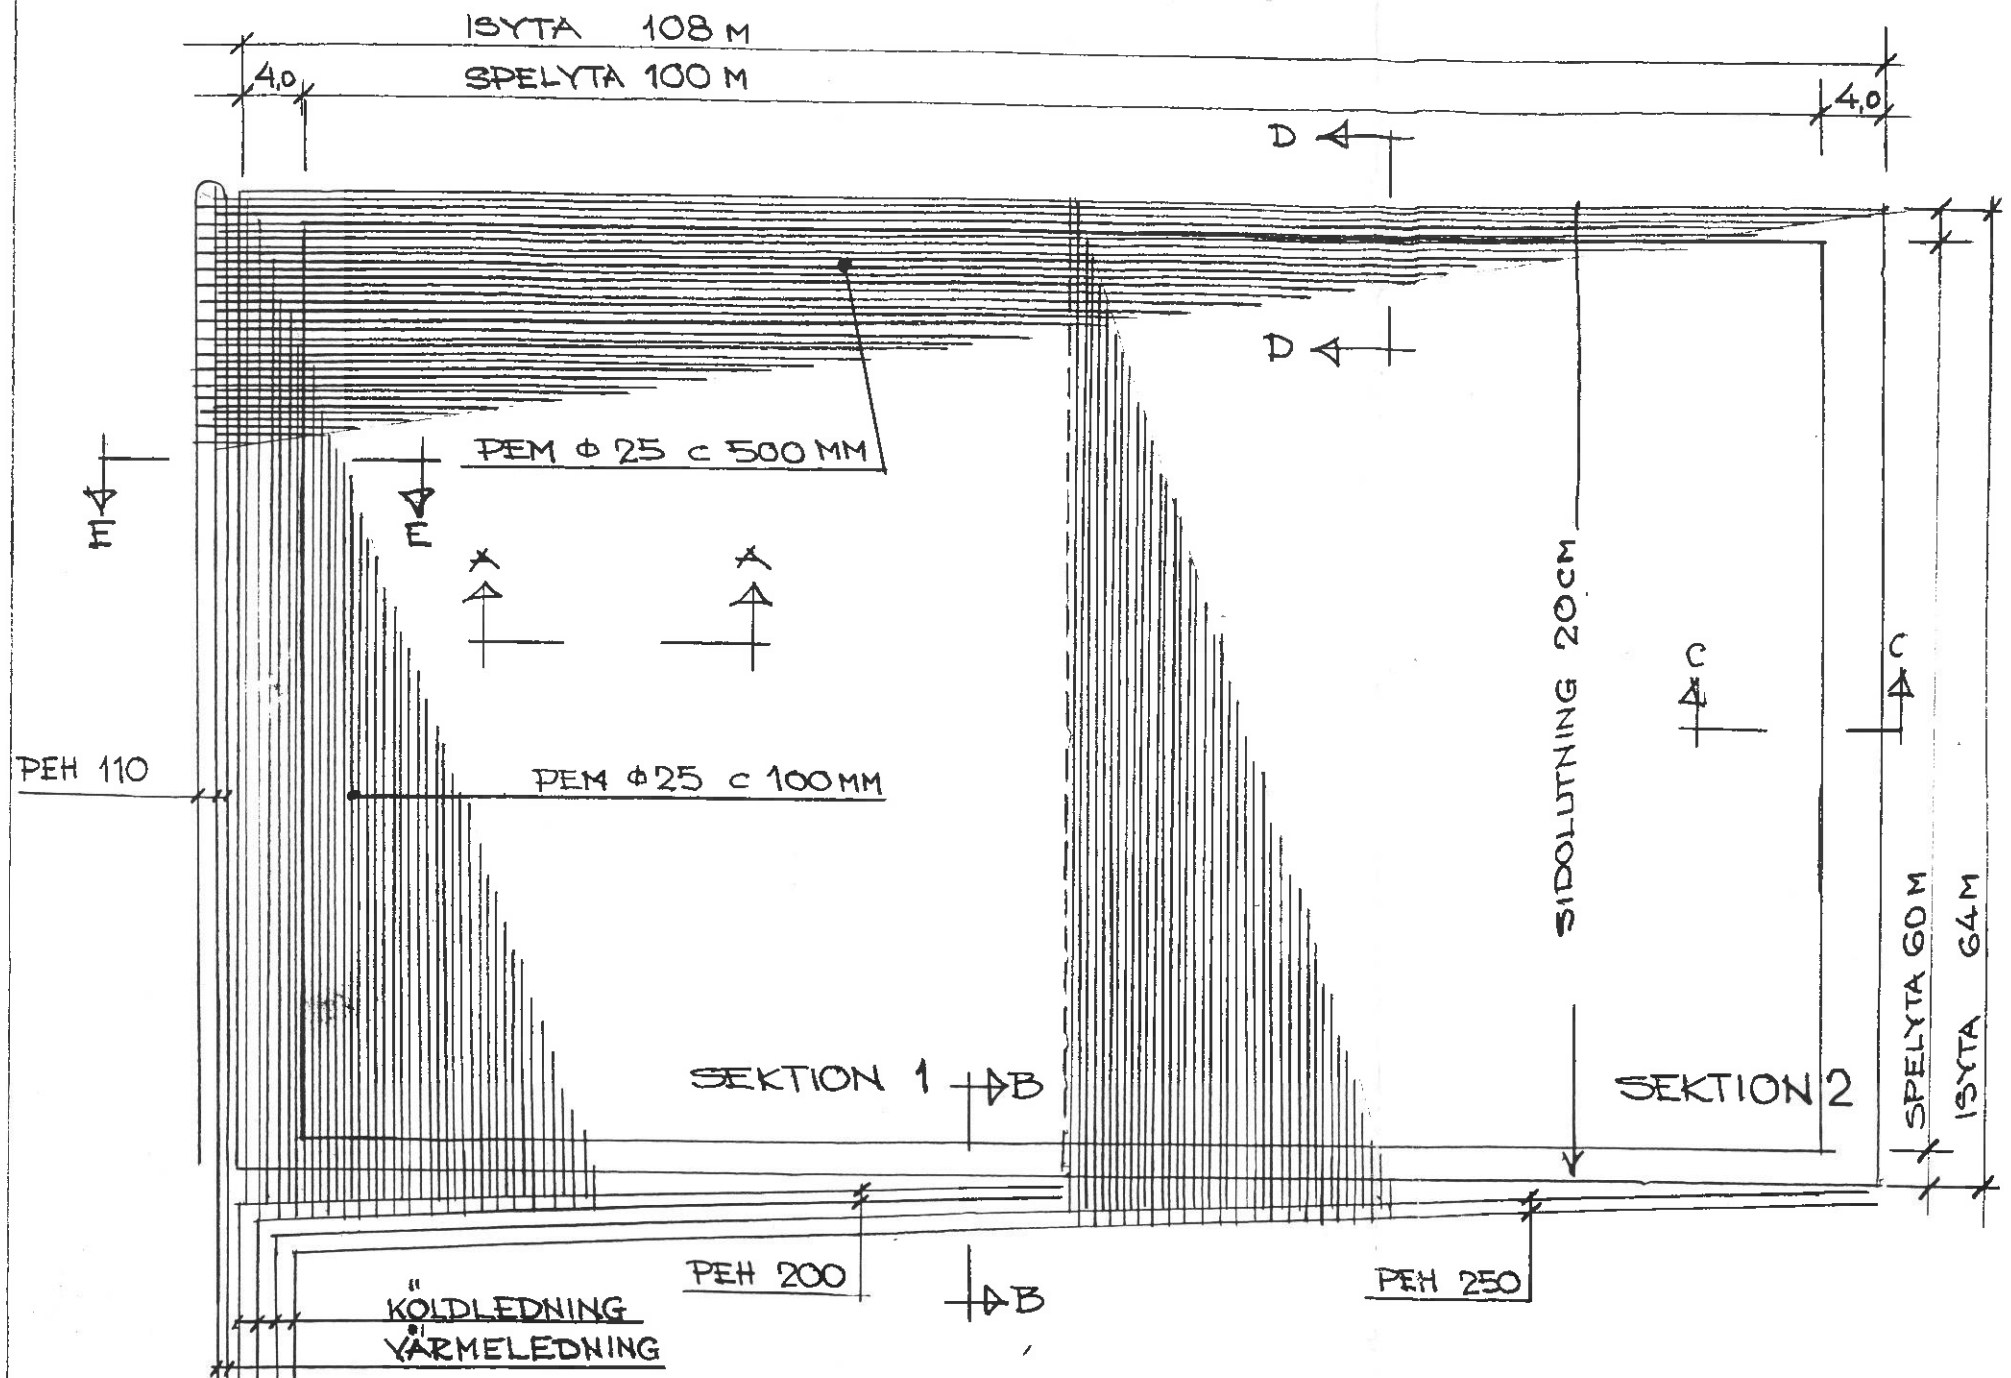


PLAN 1:500

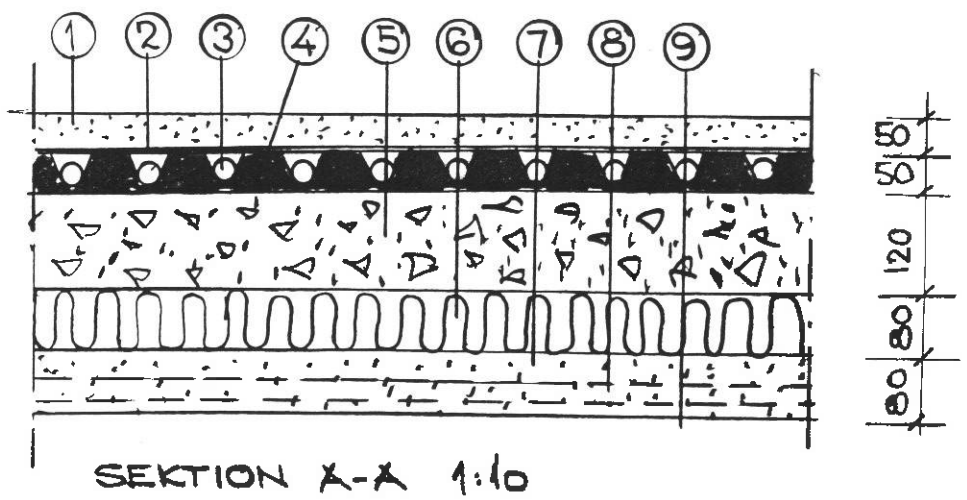

SEKTION A-A 1:10

TECKENFÖRKLARING

1. YTSKIKT AV STENMJÖL t=50
2. FIBERDUK
3. KYLSLING AV PEM Φ 25 MM c 100 MM
4. SPÅRAD DRÄNASFALT t=50
5. BÄRLAGER t=120
6. ISOLERING t=80
7. VÄRMESPRIDNINGSSKIKT, SAND t=80
8. VÄRMESLING PEM Φ 25 MM c 500 MM
9. BEF. MARK SOM FINJUSTERAS
10. PEH Φ 200 MM FÖR KYLA
11. PEH Φ 110 MM FÖR VÄRME
12. BÄRLAGER t=170
13. SKYDDSFYLLNING MED SAND

BÆRUM KOMMUNE
Planseksjonen
MOTTATT - 3 AUG. 2000
J.NR 00-1816
BILAG 4

REV A: SEKTIONSINDELN. 00-06-

SPENTAB
SMÄRGELVÄGEN 15
142 50 SKOGÅS
TLF. 08-55628550 FAX 08-55628560


RIT G.Ö. KONSTR. GÖ

SKOGÅS 99-11-10


STABEKK KUNSTIS

PLAN OG SEKTION


1:500

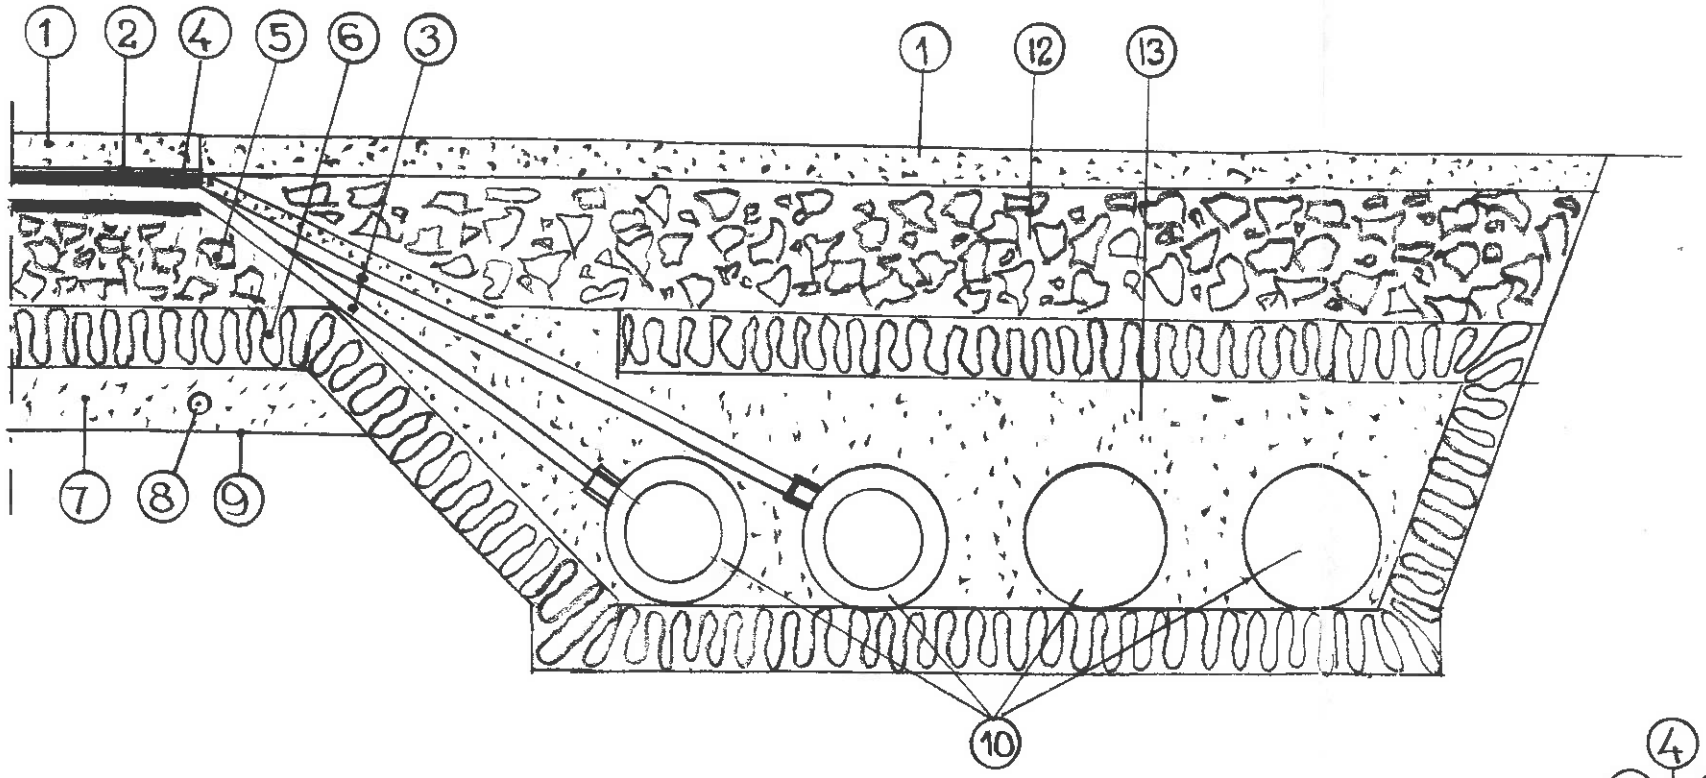


SEKTION B-B 1:10

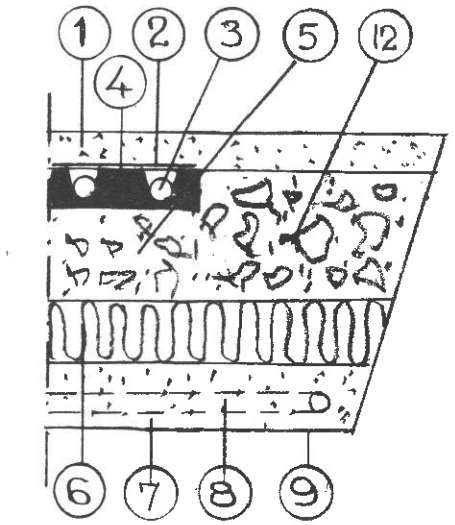

SEKTION C-C 1:10

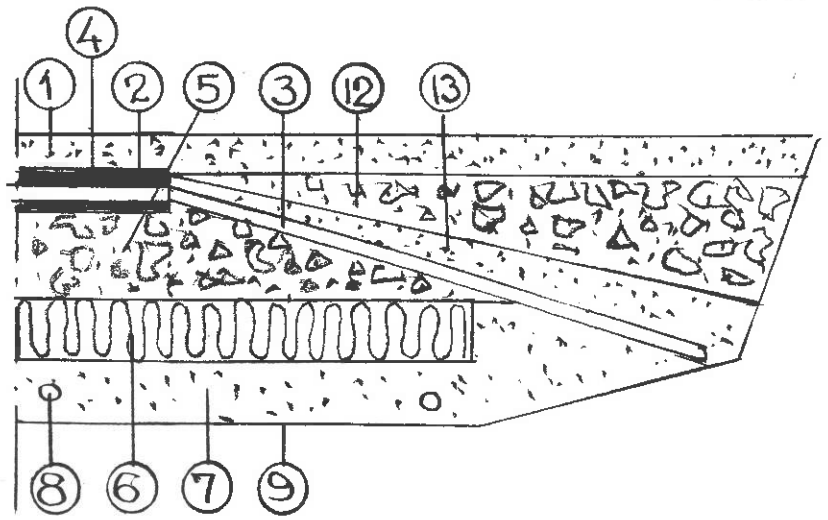

SEKTION D-D 1:10

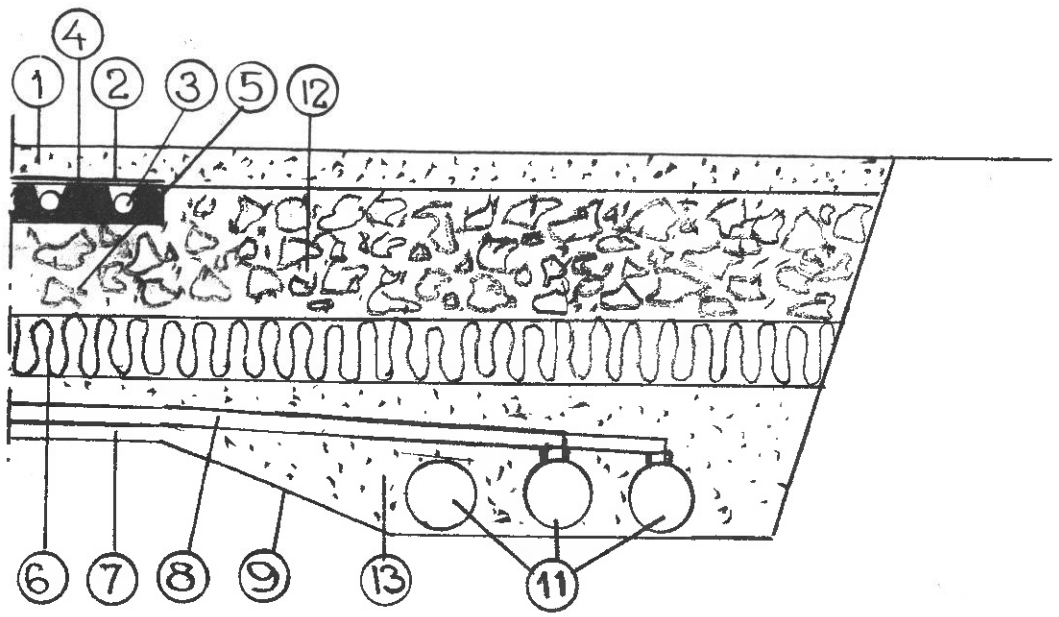

SEKTION E-E 1:10

BÆRUM KOMMUNE
Planseksjonen
MOTTATT - 3 AUG. 2000
J.NR 00 - 1816
BILAG 5

TECKENFÖRKLARING SE RITN. 9911:01

SPENTAB
SMÄRGELVÄGEN 15
14250 SKOGÅS
TLF 08-55628550 FAX 08-55628560

RIT G.Ö. | KONSTR. G.Ö | GODK.

SKOGÅS 9911-10
ORT OCH DATUM

STABEKK KUNSTIS

SEKTIONER

SKALA 1:10

9911:02