

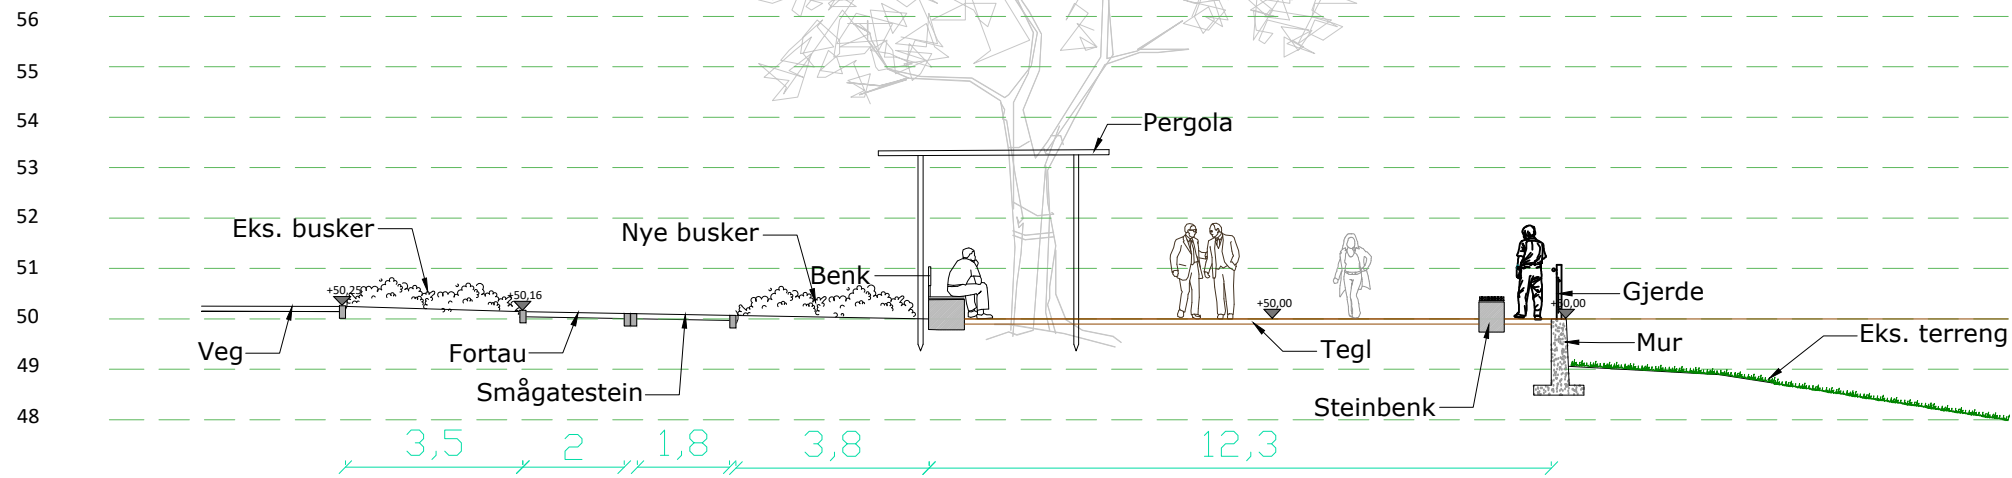


Snitt A-A

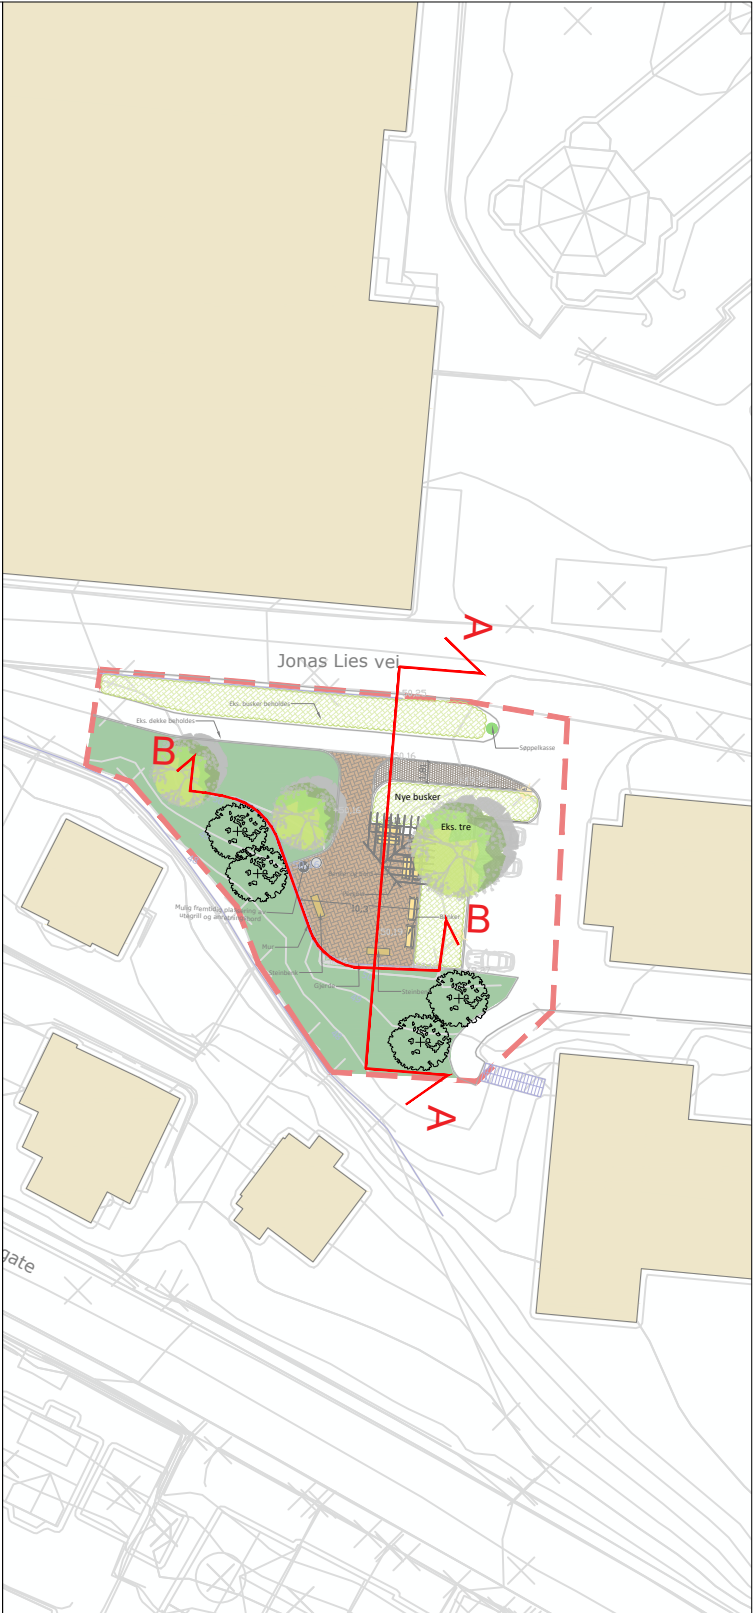

Snitt B-B

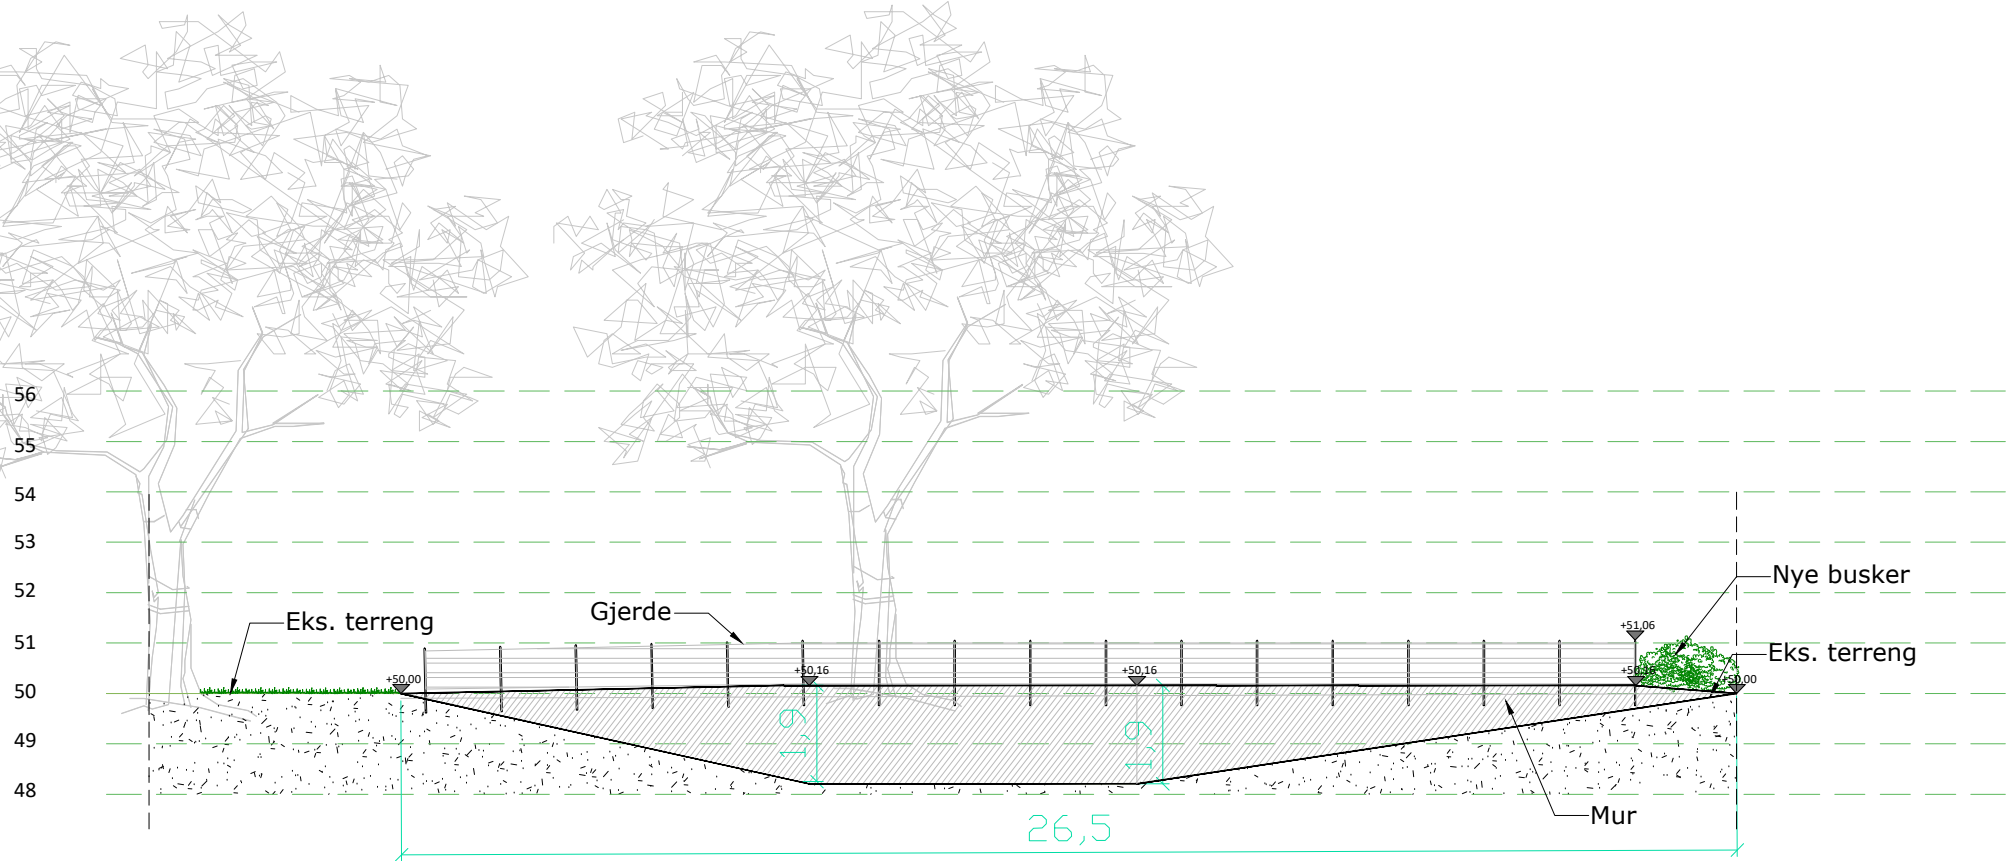

Revision	Rettelse	Dato	Tegnet	Kontrollert	Godkjent
Fase					
ANBUDSGRUNNLAG					
RAMBOLL					
Ramboll Norge AS - Region Midt-Norge Mellomila 79 - 7493 TRONDHEIM - Tel 73 84 10 00 - Fax 73 84 10 60					
HELSE VEST			Dato 10.09.2020		
Haukland Solplass			Tegnet RADD		
Snitt A-A, snitt B-B			Kontrollert GJAE		
			Oppdragsnummer 13500289747		
			Dokumentansvarlig GJAE		
			Filnavn 28974-103 LAP- Arbeids		
			Målestokk 1:150 (A3)		
Kompleks	Bygg	Etasje	Fag	System	Type
				L	02
				Prosjektfase	Revisjon
				-	Status