




36/1/36

Dato: 19.11.2019

Målestokk: 1:500

Koordinatsystem: UTM 32N

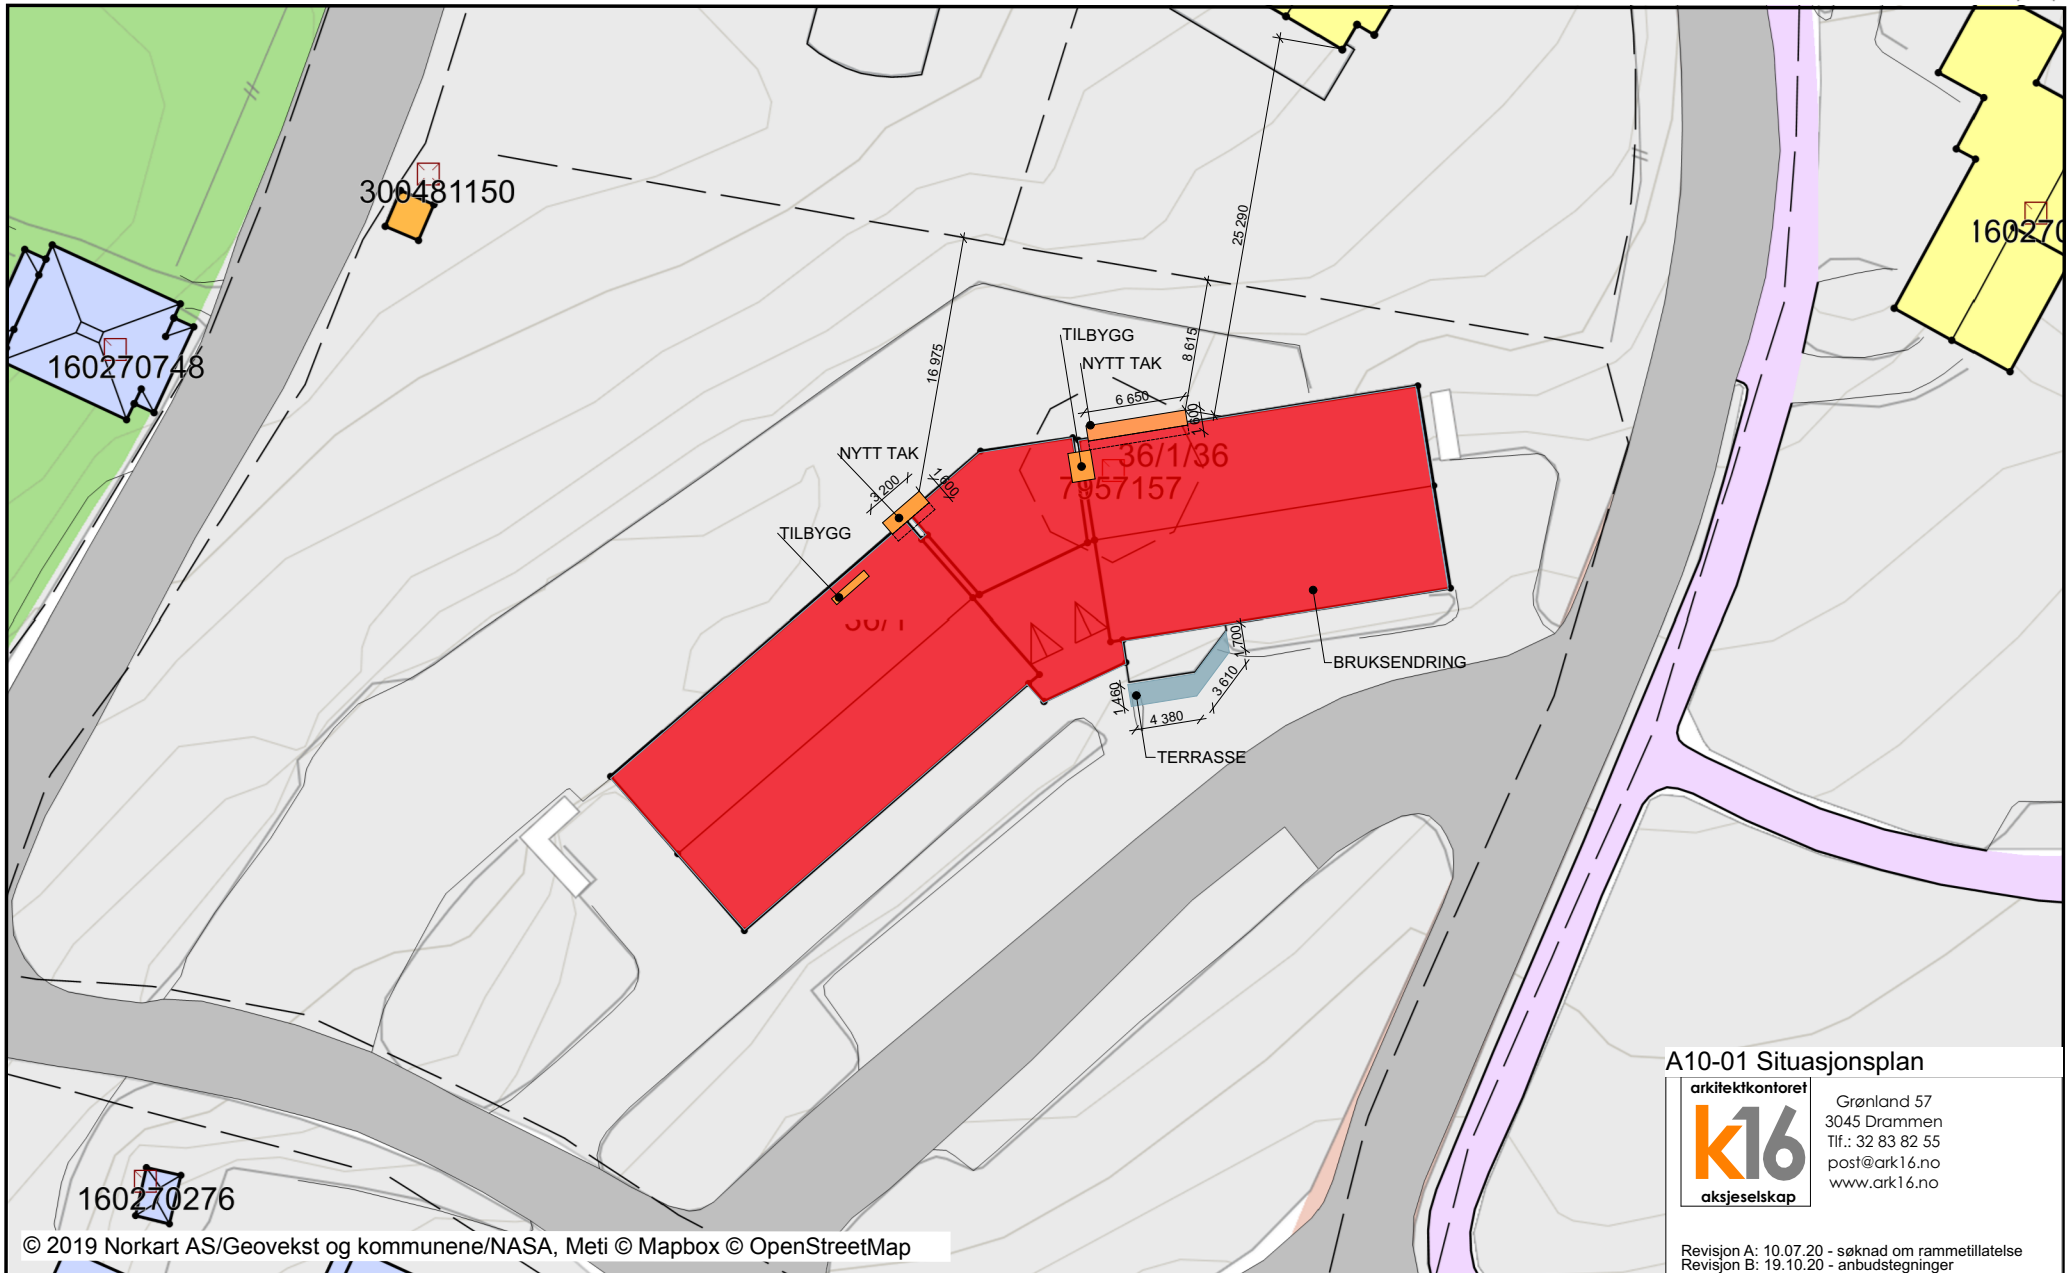

A10-01 Situasjonsplan

arkitektkontoret
k16
aksjeselskap

Grønland 57
3045 Drammen
Tlf.: 32 83 82 55
post@ark16.no
www.ark16.no

Revisjon A: 10.07.20 - søknad om rammetillatelse
Revisjon B: 19.10.20 - anbudstegninger



36/1/36

Dato: 19.11.2019

Målestokk: 1:500

Koordinatsystem: UTM 32N

