


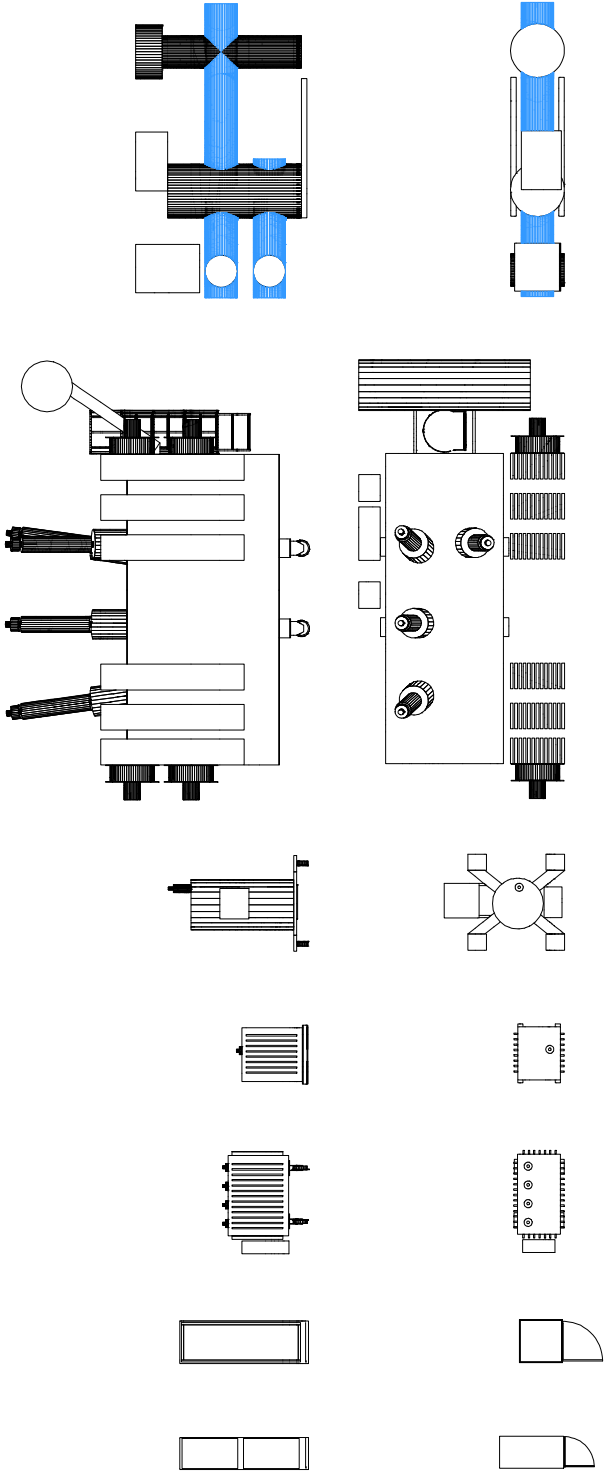

	App.skap	Kontr.skap	Sts.trafo	0-pkt. trafo	0-pkt. spole	Trafo	GIS
Høyde mm							
Bredde mm							
Lengde mm							
Tot. vekt kg							
Olje kg							



Overen kjøperen må ikke kjøpes eller kjøpes ved kjøpspunkt som utlignes av den markedsførte.

REV.	DATO	REVISJON	SKILL

TILTAAGSHVER:

BYGGEPÅSS:

KOMMANE:

Helgeland Kraft as

Plurhei

Rana

Produert av:

Linea AS
 Perleboke 702
 8664 MOSJØEN

TEGNING INNHOLD	PLU HS-Utstyr Svardokument	MÅL	1:50
PROSJEKT NR	400106	TEGNER	FORMAT
DATO	21.09.20	KONTROLLER	RIB
		PAGEFELT	