




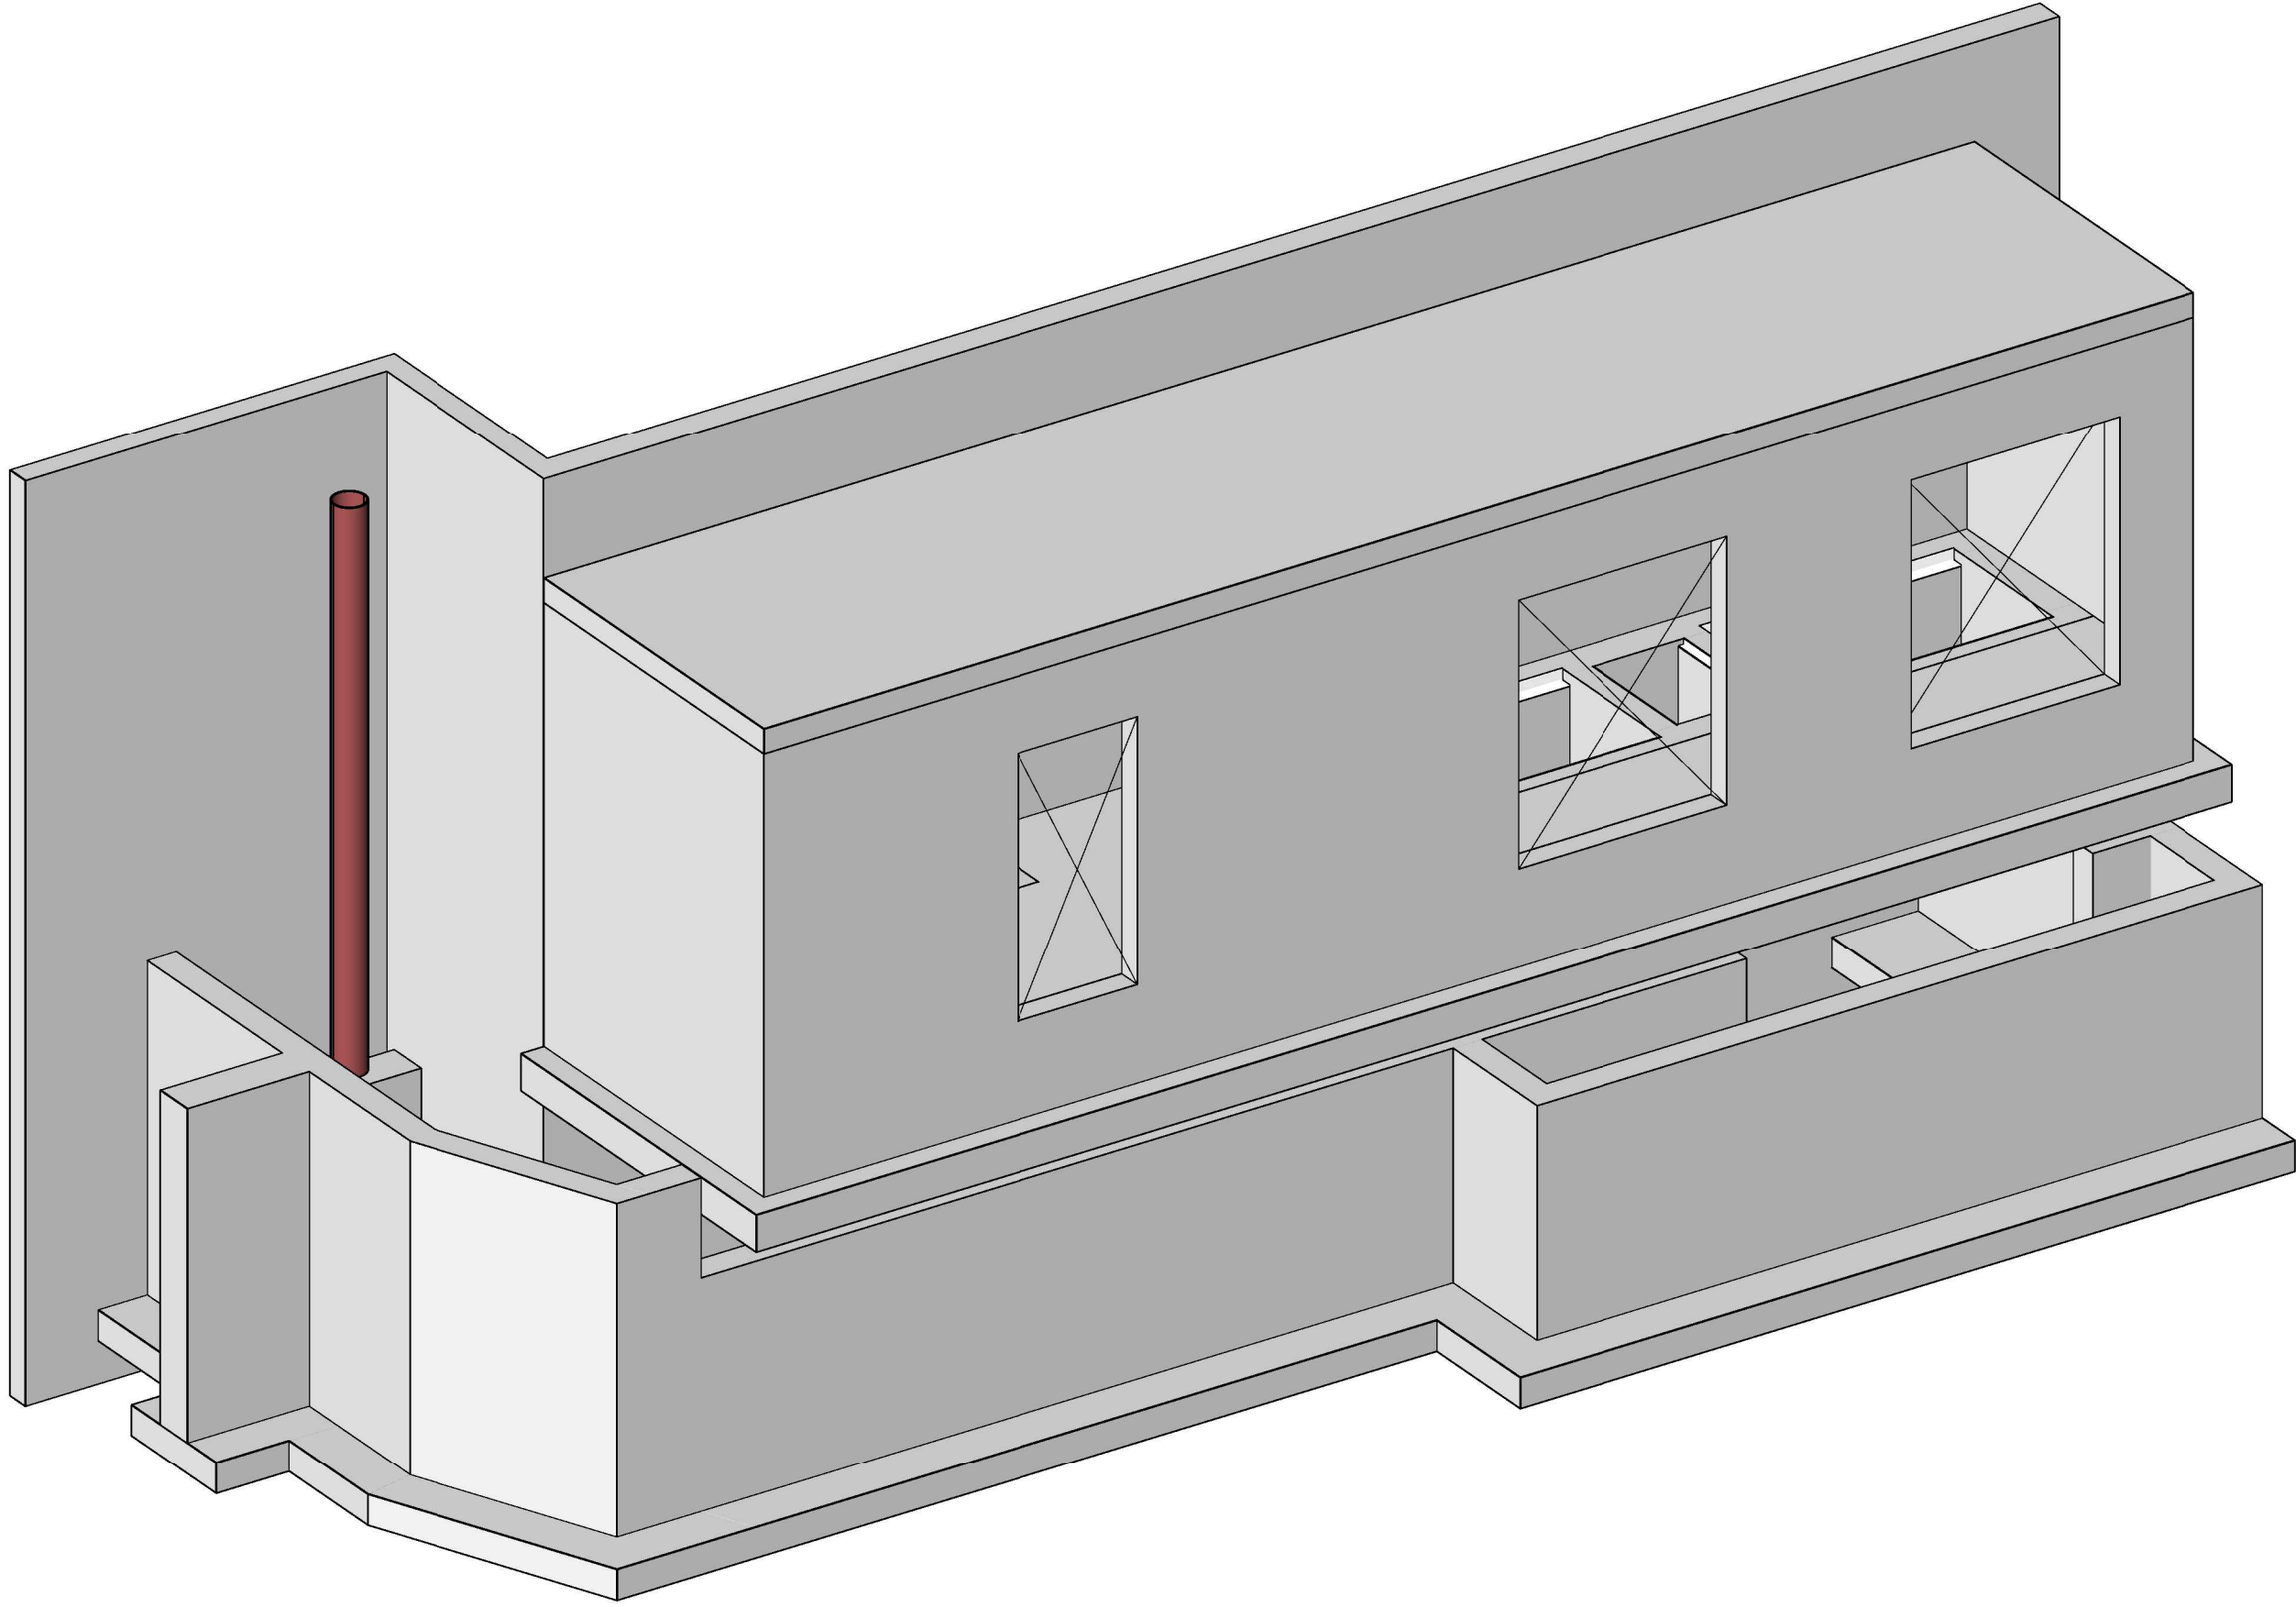

3D Nettstasjon fase C - 1

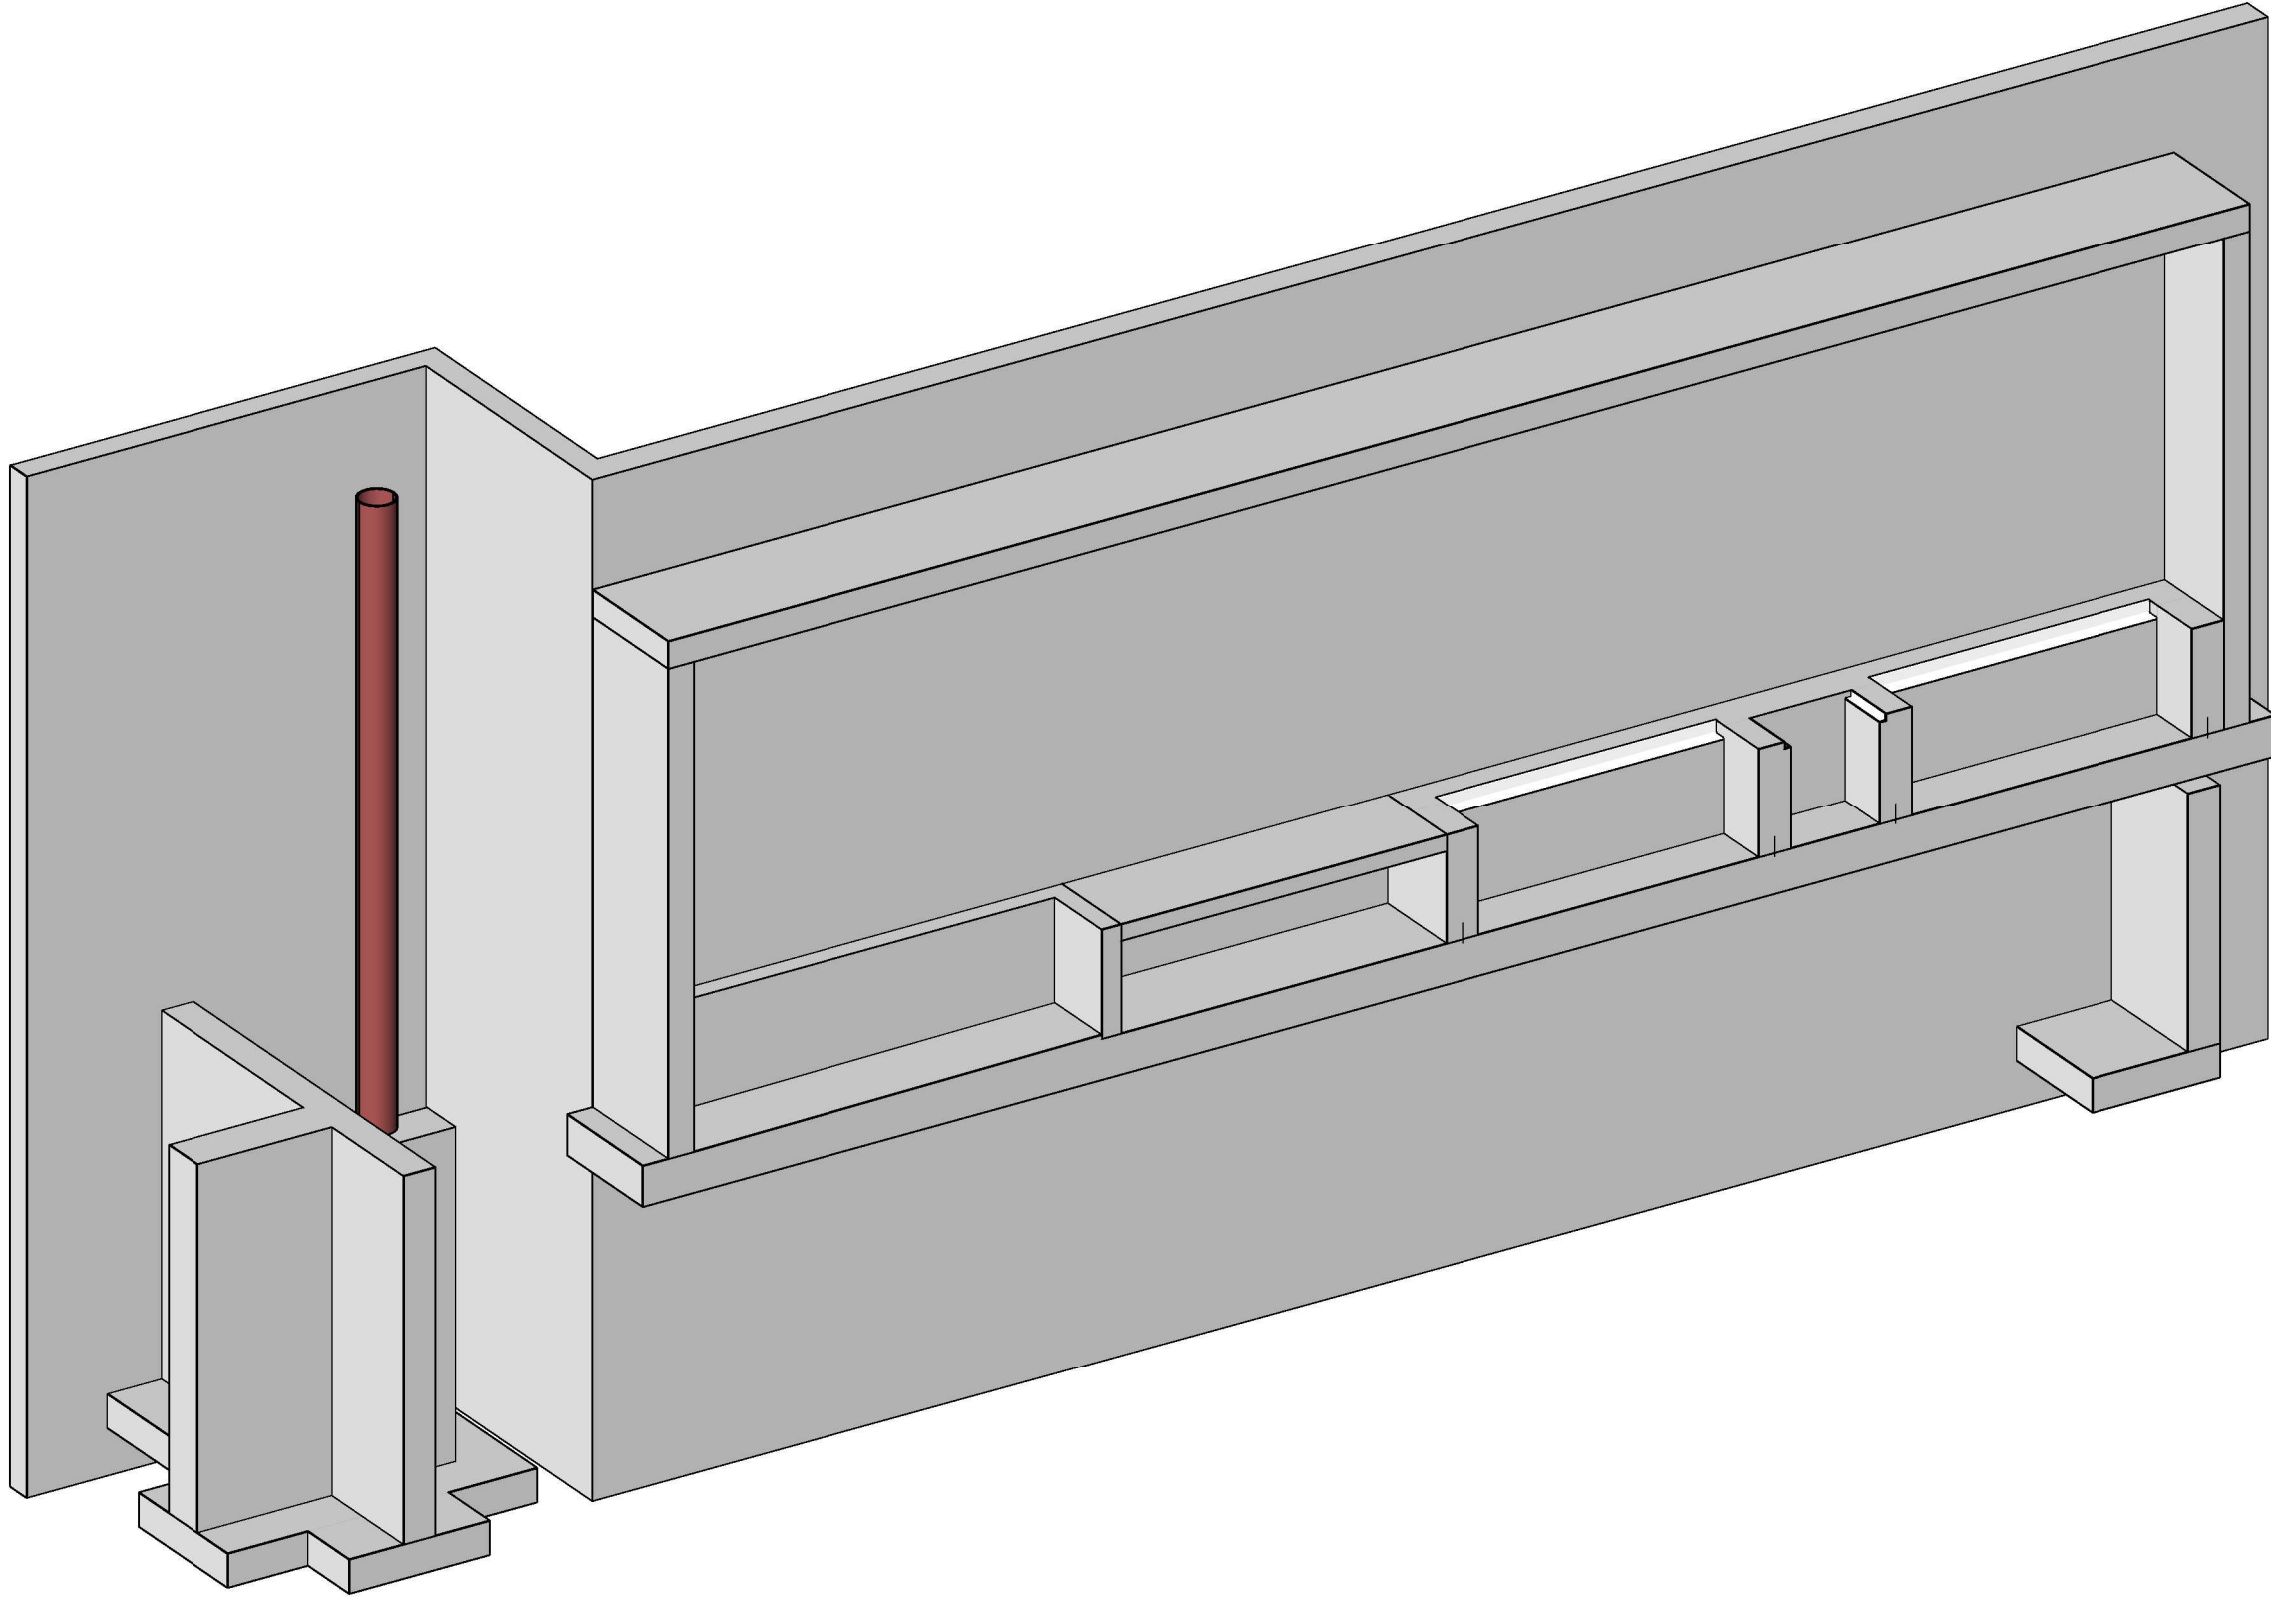

3D Nettstasjon fase C - 2

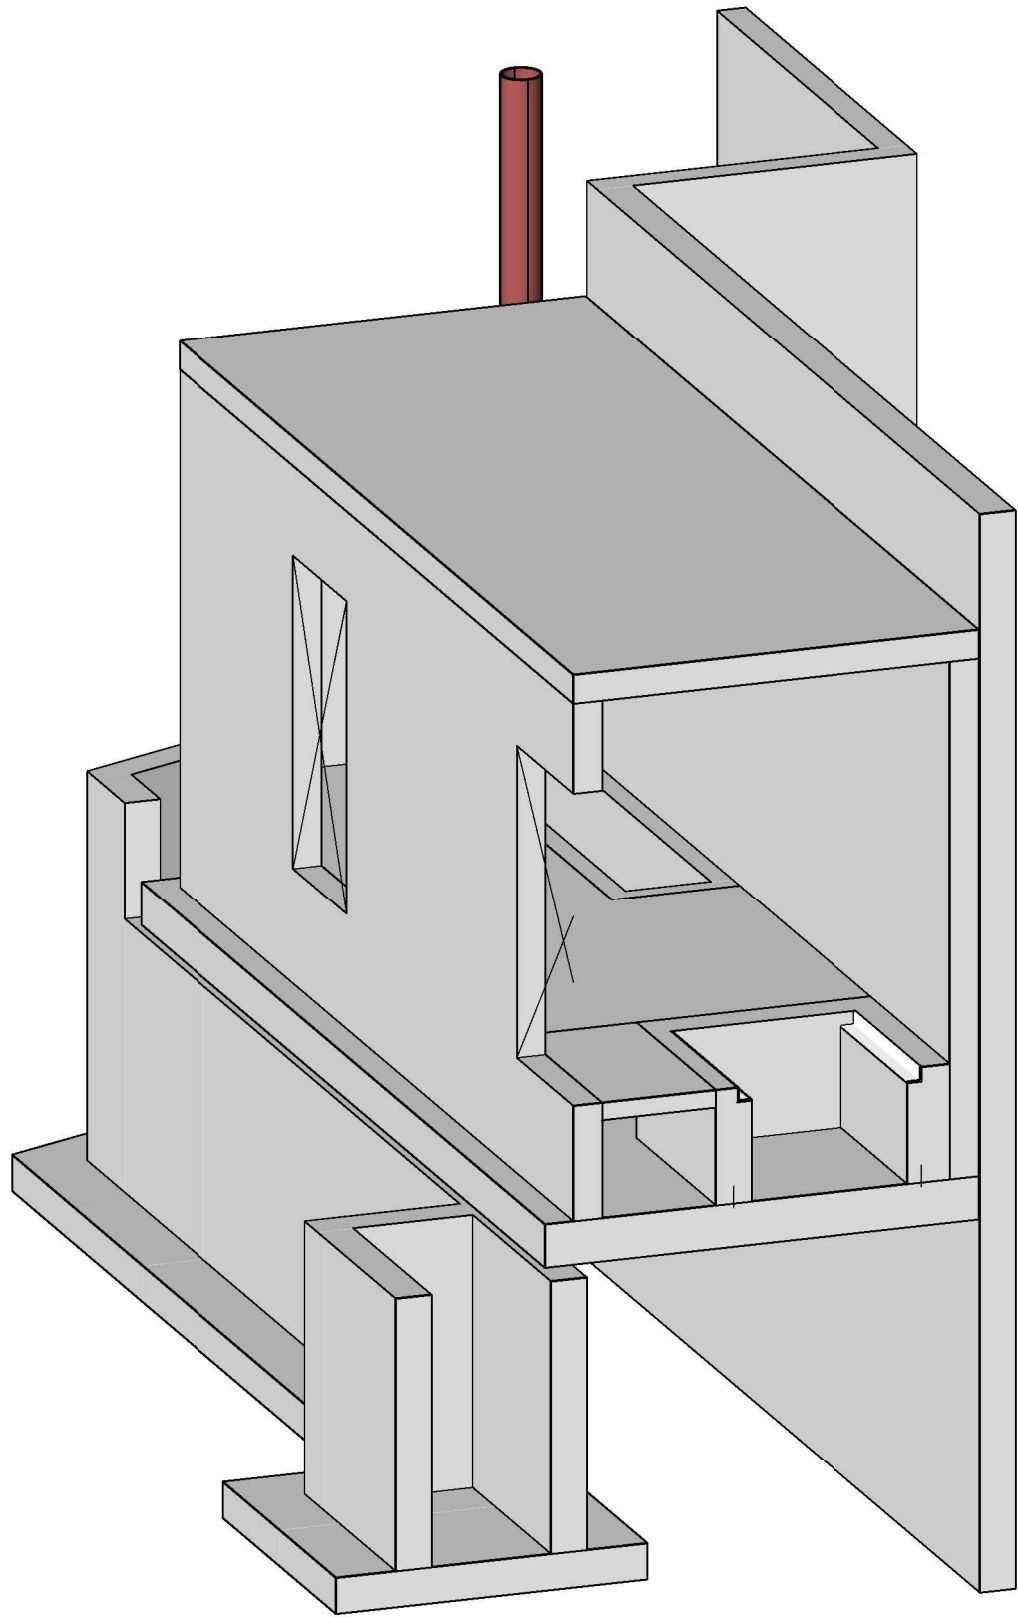

3D Nettstasjon fase C - 3

Tegningsnummer	Revisjon
B-90-00-300	F02

F02	2020-11-02	For anskaffelse	EirAun	StBru	RoFur
D01	2020-10-21	For gjennomgang hos byggherre	EirAun	StBru	RoFur
Rev.	Dato	Beskrivelse	Utarbeidet	Fagkontroll	Godkjent

Dette dokumentet er utarbeidet av Norconsult AS som del av det oppdraget som fremgår nedenfor. Opphavsretten tilhører Norconsult AS. Dokumentet må bare benyttes til det formål som oppdragsavtalen beskriver, og må ikke kopieres eller gjøres tilgjengelig på annen måte eller i større utstrekning enn formålet tilsier.

Målestokk (gjelder A1)

HENVISNINGER:

- B-20-U1-300

B-20-U2-300

B-30-U1-300

B-40-00-300

B-80-U1-300

B-90-00-300
- PLAN U1. ETG - NETTSTASJON FASE C

FUNDAMENTPLAN - NETTSTASJON FASE C

DEKKE OVER U1. ETG - NETTSTASJON FASE C

HOVEDSNITT - NETTSTASJON FASE C

RIVEPLAN U1. ETG - NETTSTASJON FASE C

3D - NETTSTASJON FASE C

Helse Møre og Romsdal HF		
ÅLESUND SYKEHUS STRØMFORSYNING 3D - NETTSTASJON FASE C		
Norconsult	Oppdragsnummer 5196140	Tegningsnummer B-90-00-300
		Revisjon F02