

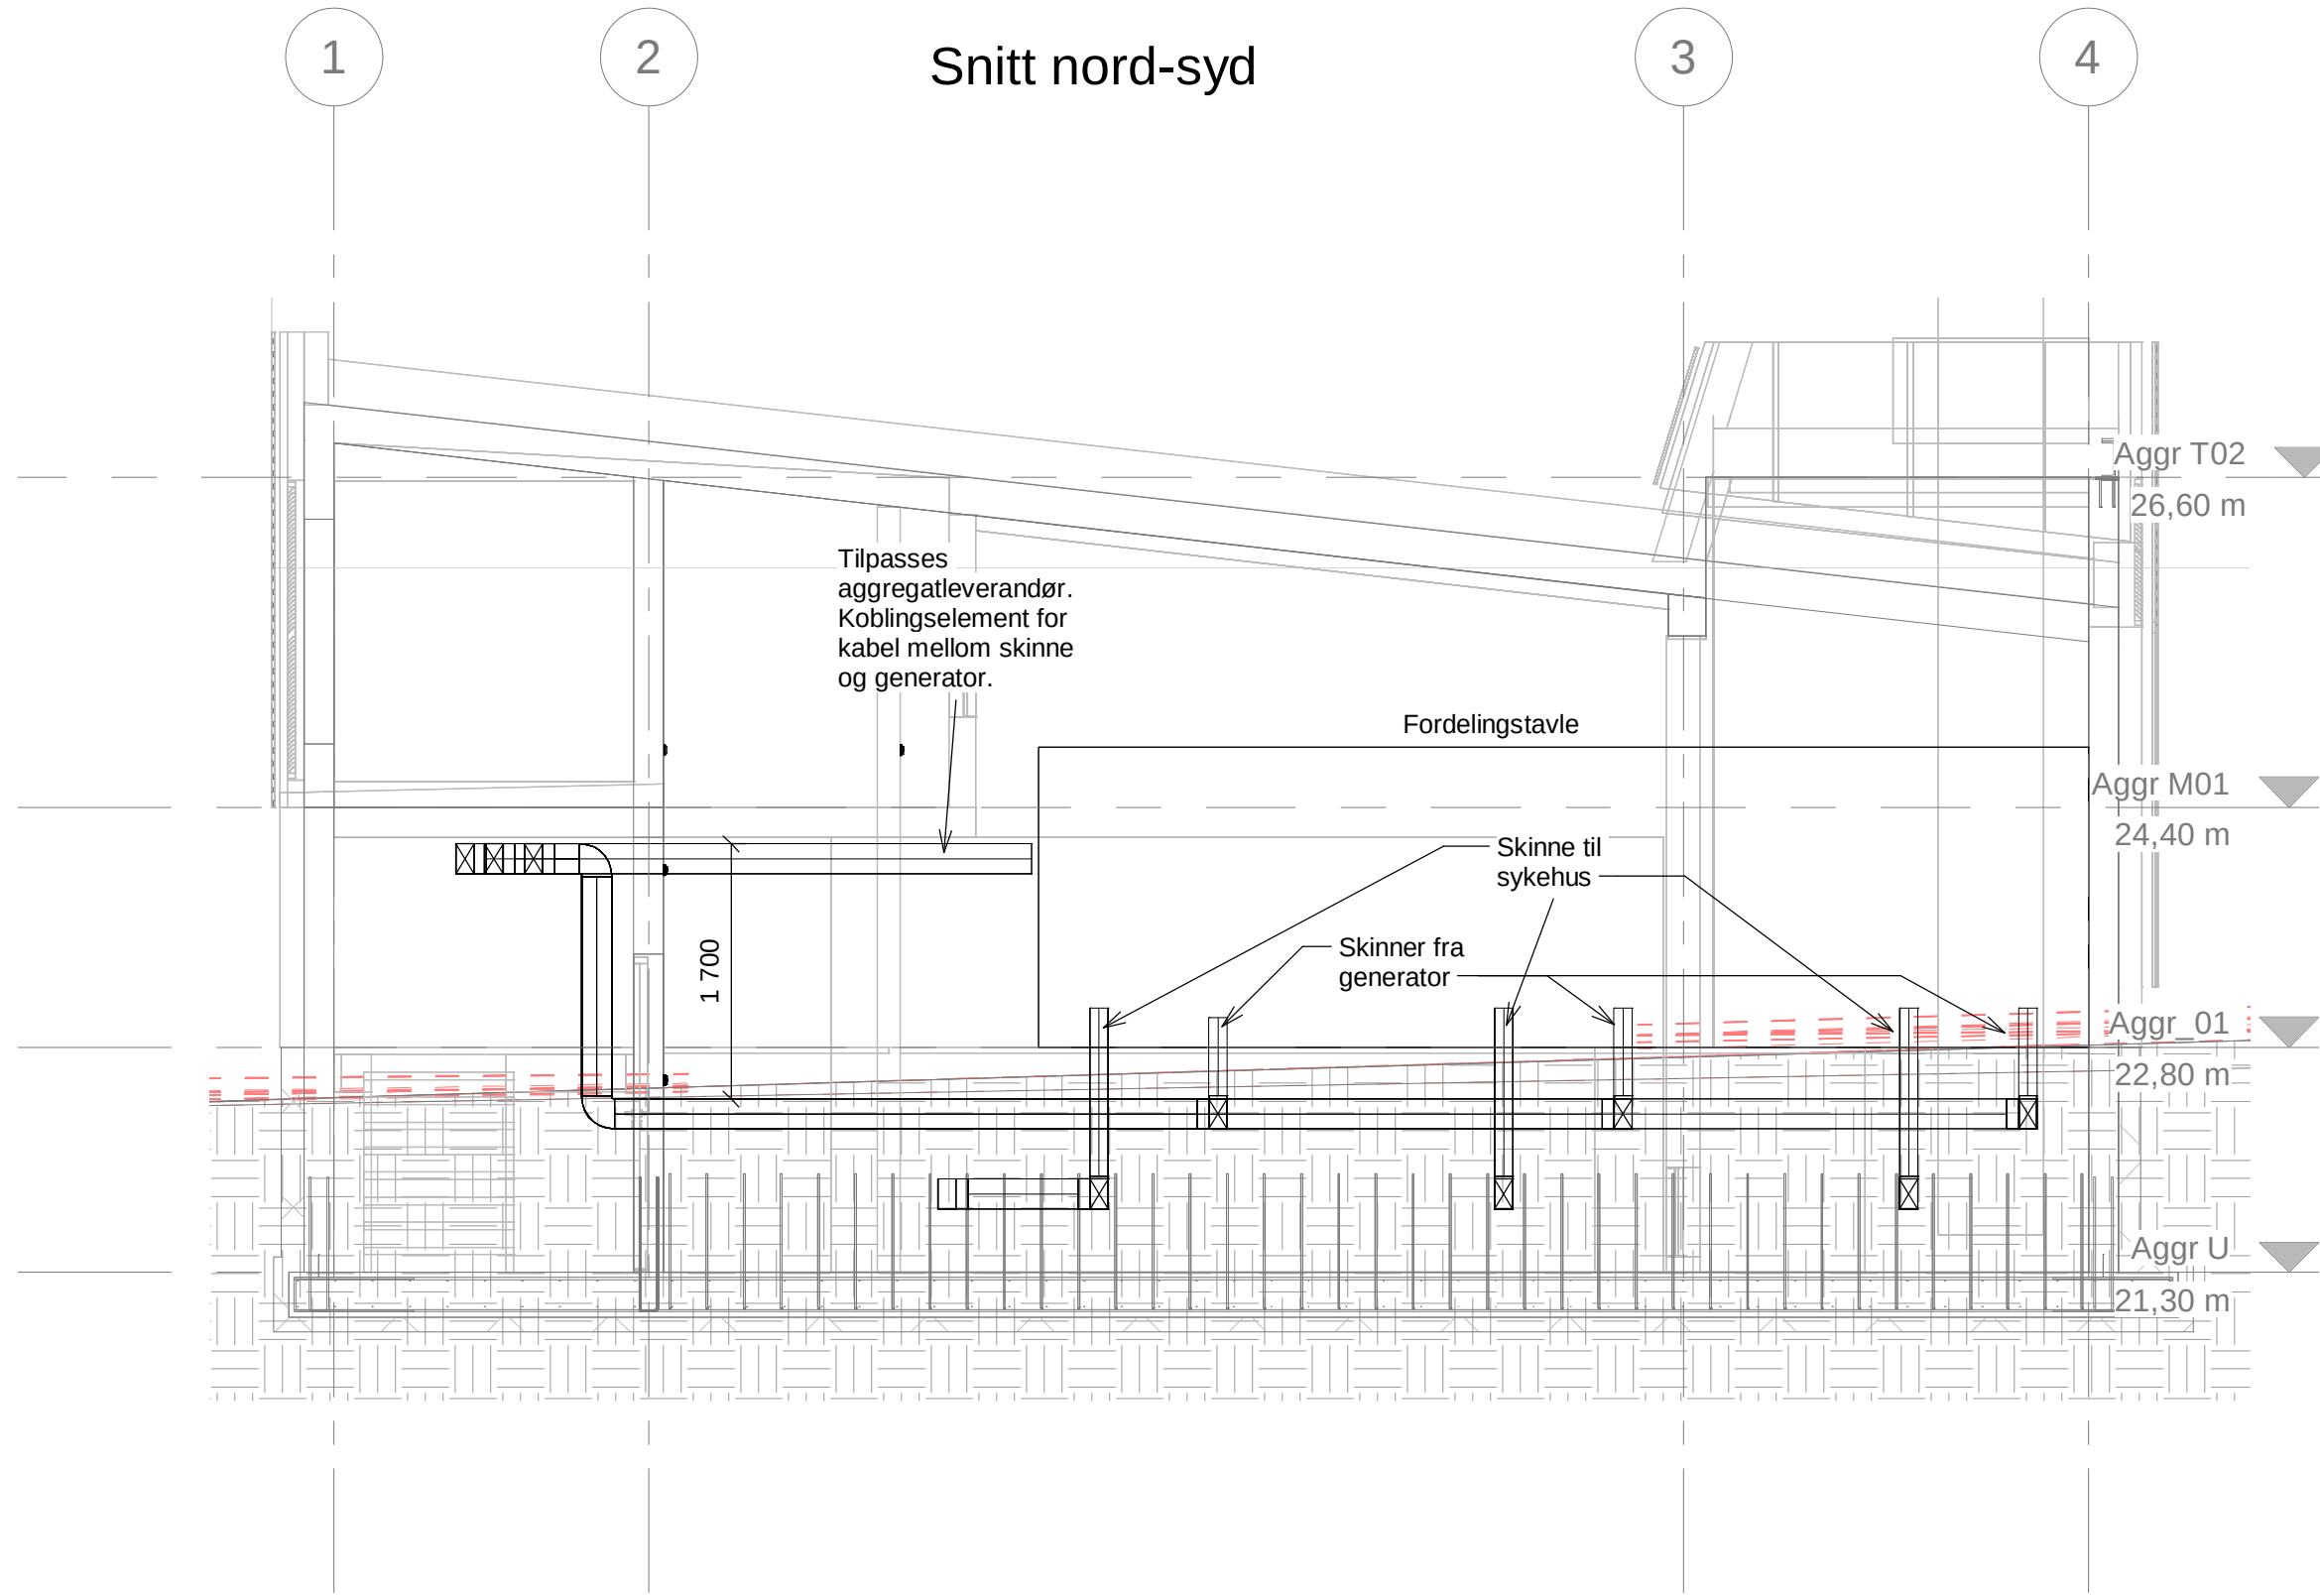
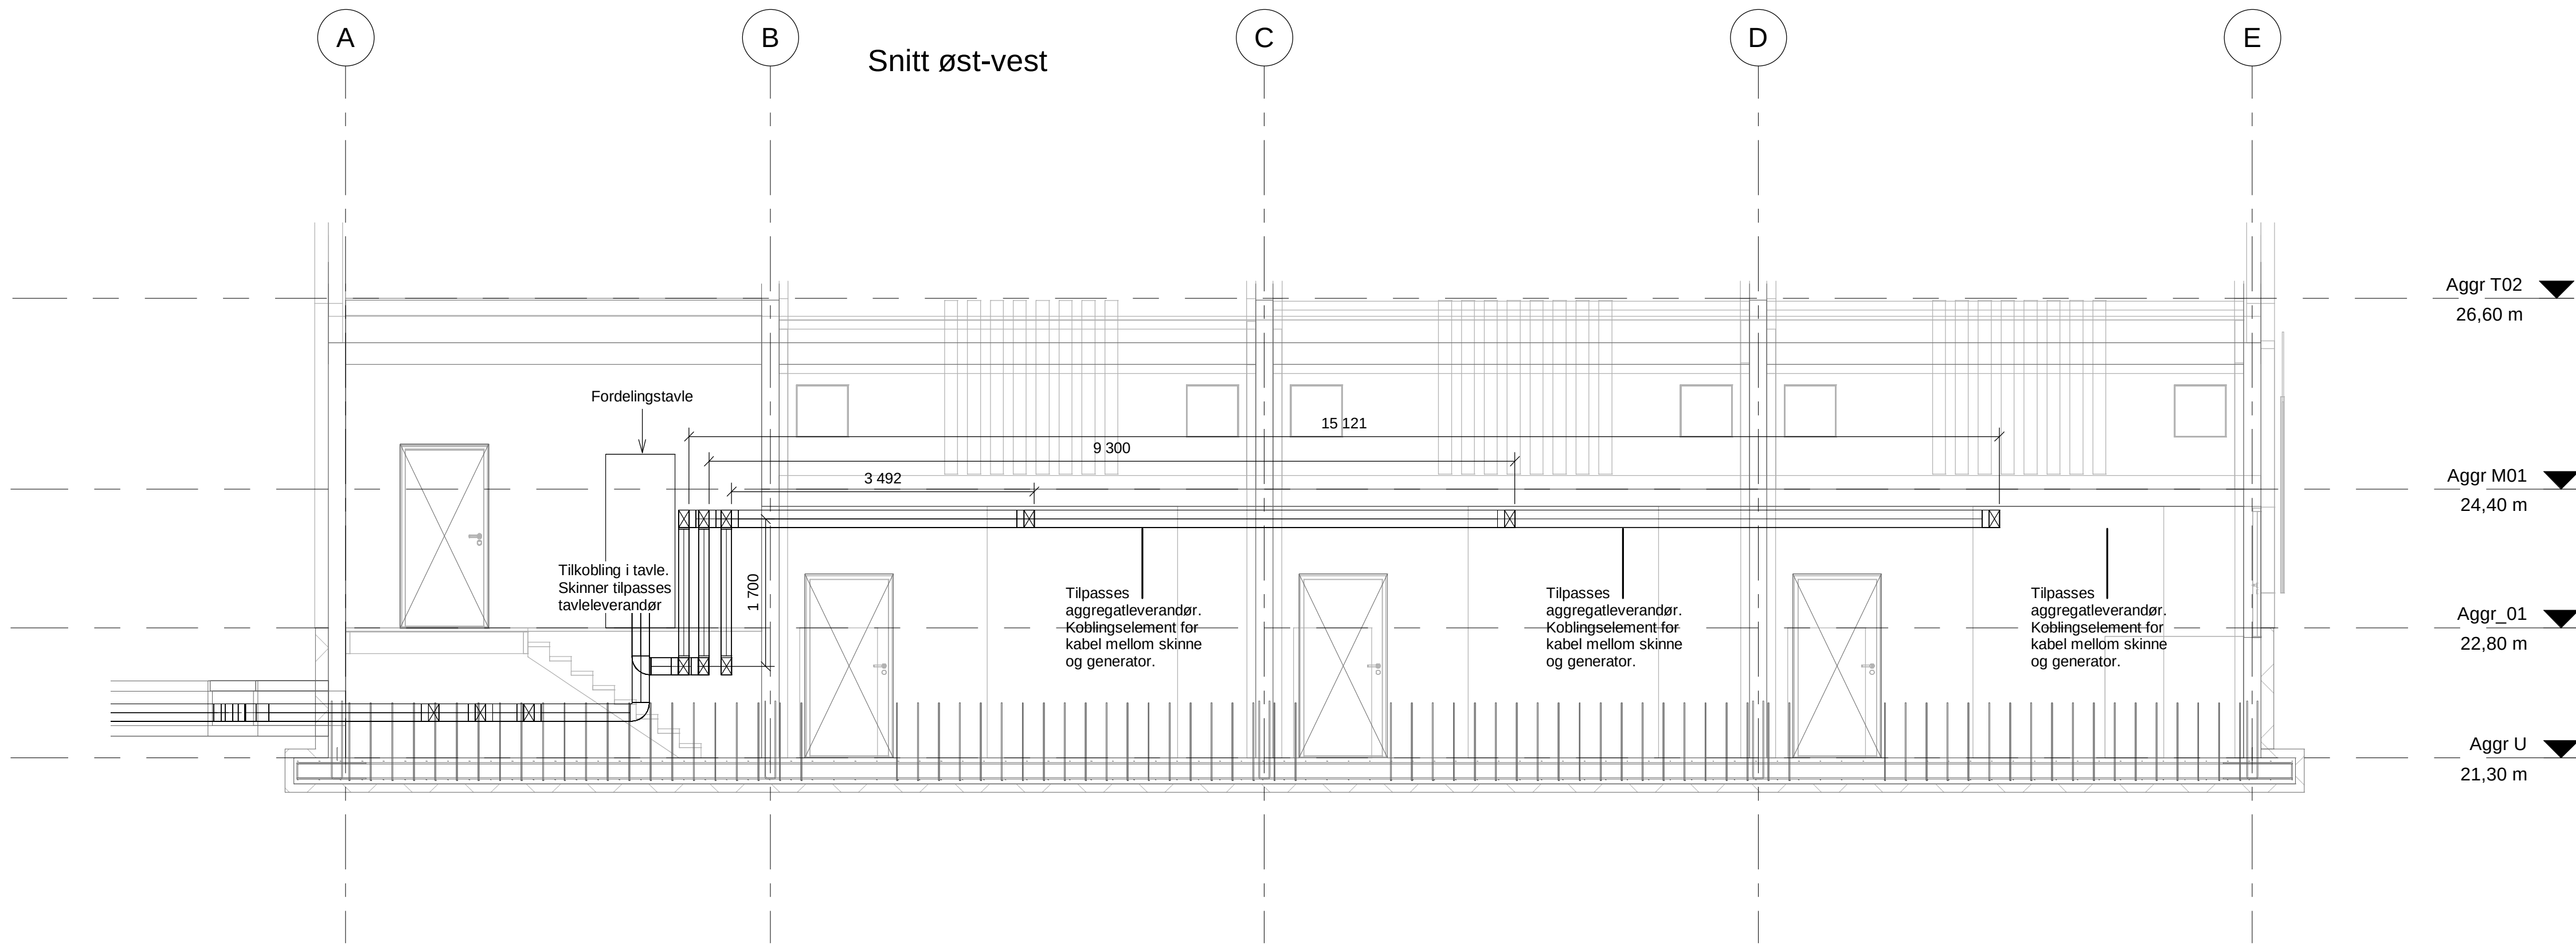


NB! Skinner og tavler må tilpasses valgt leverandør.

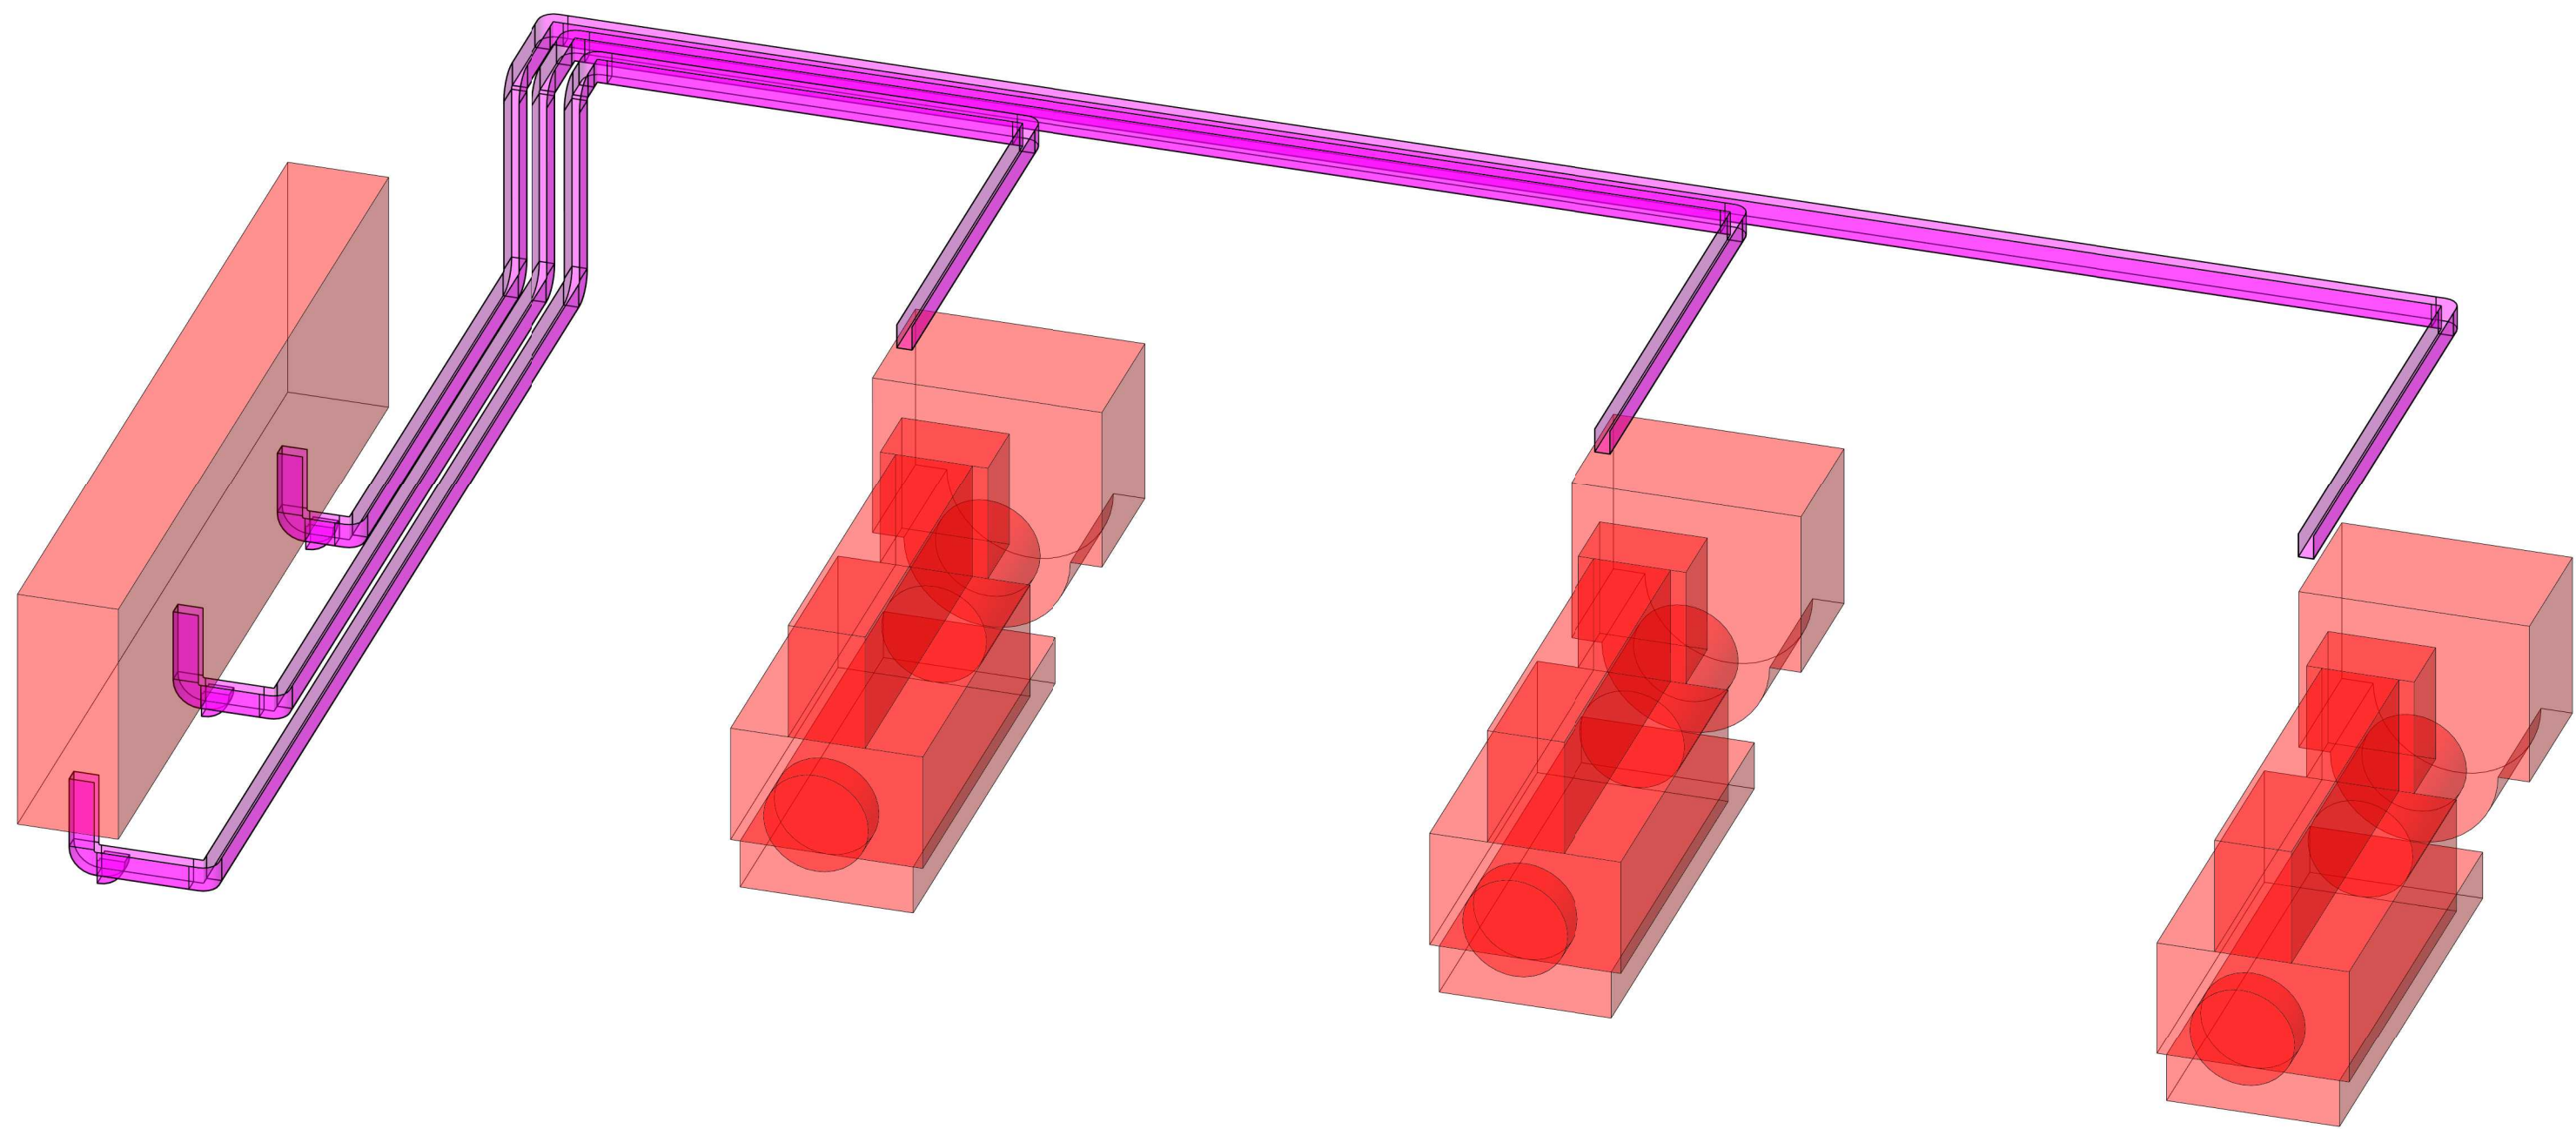


Plan

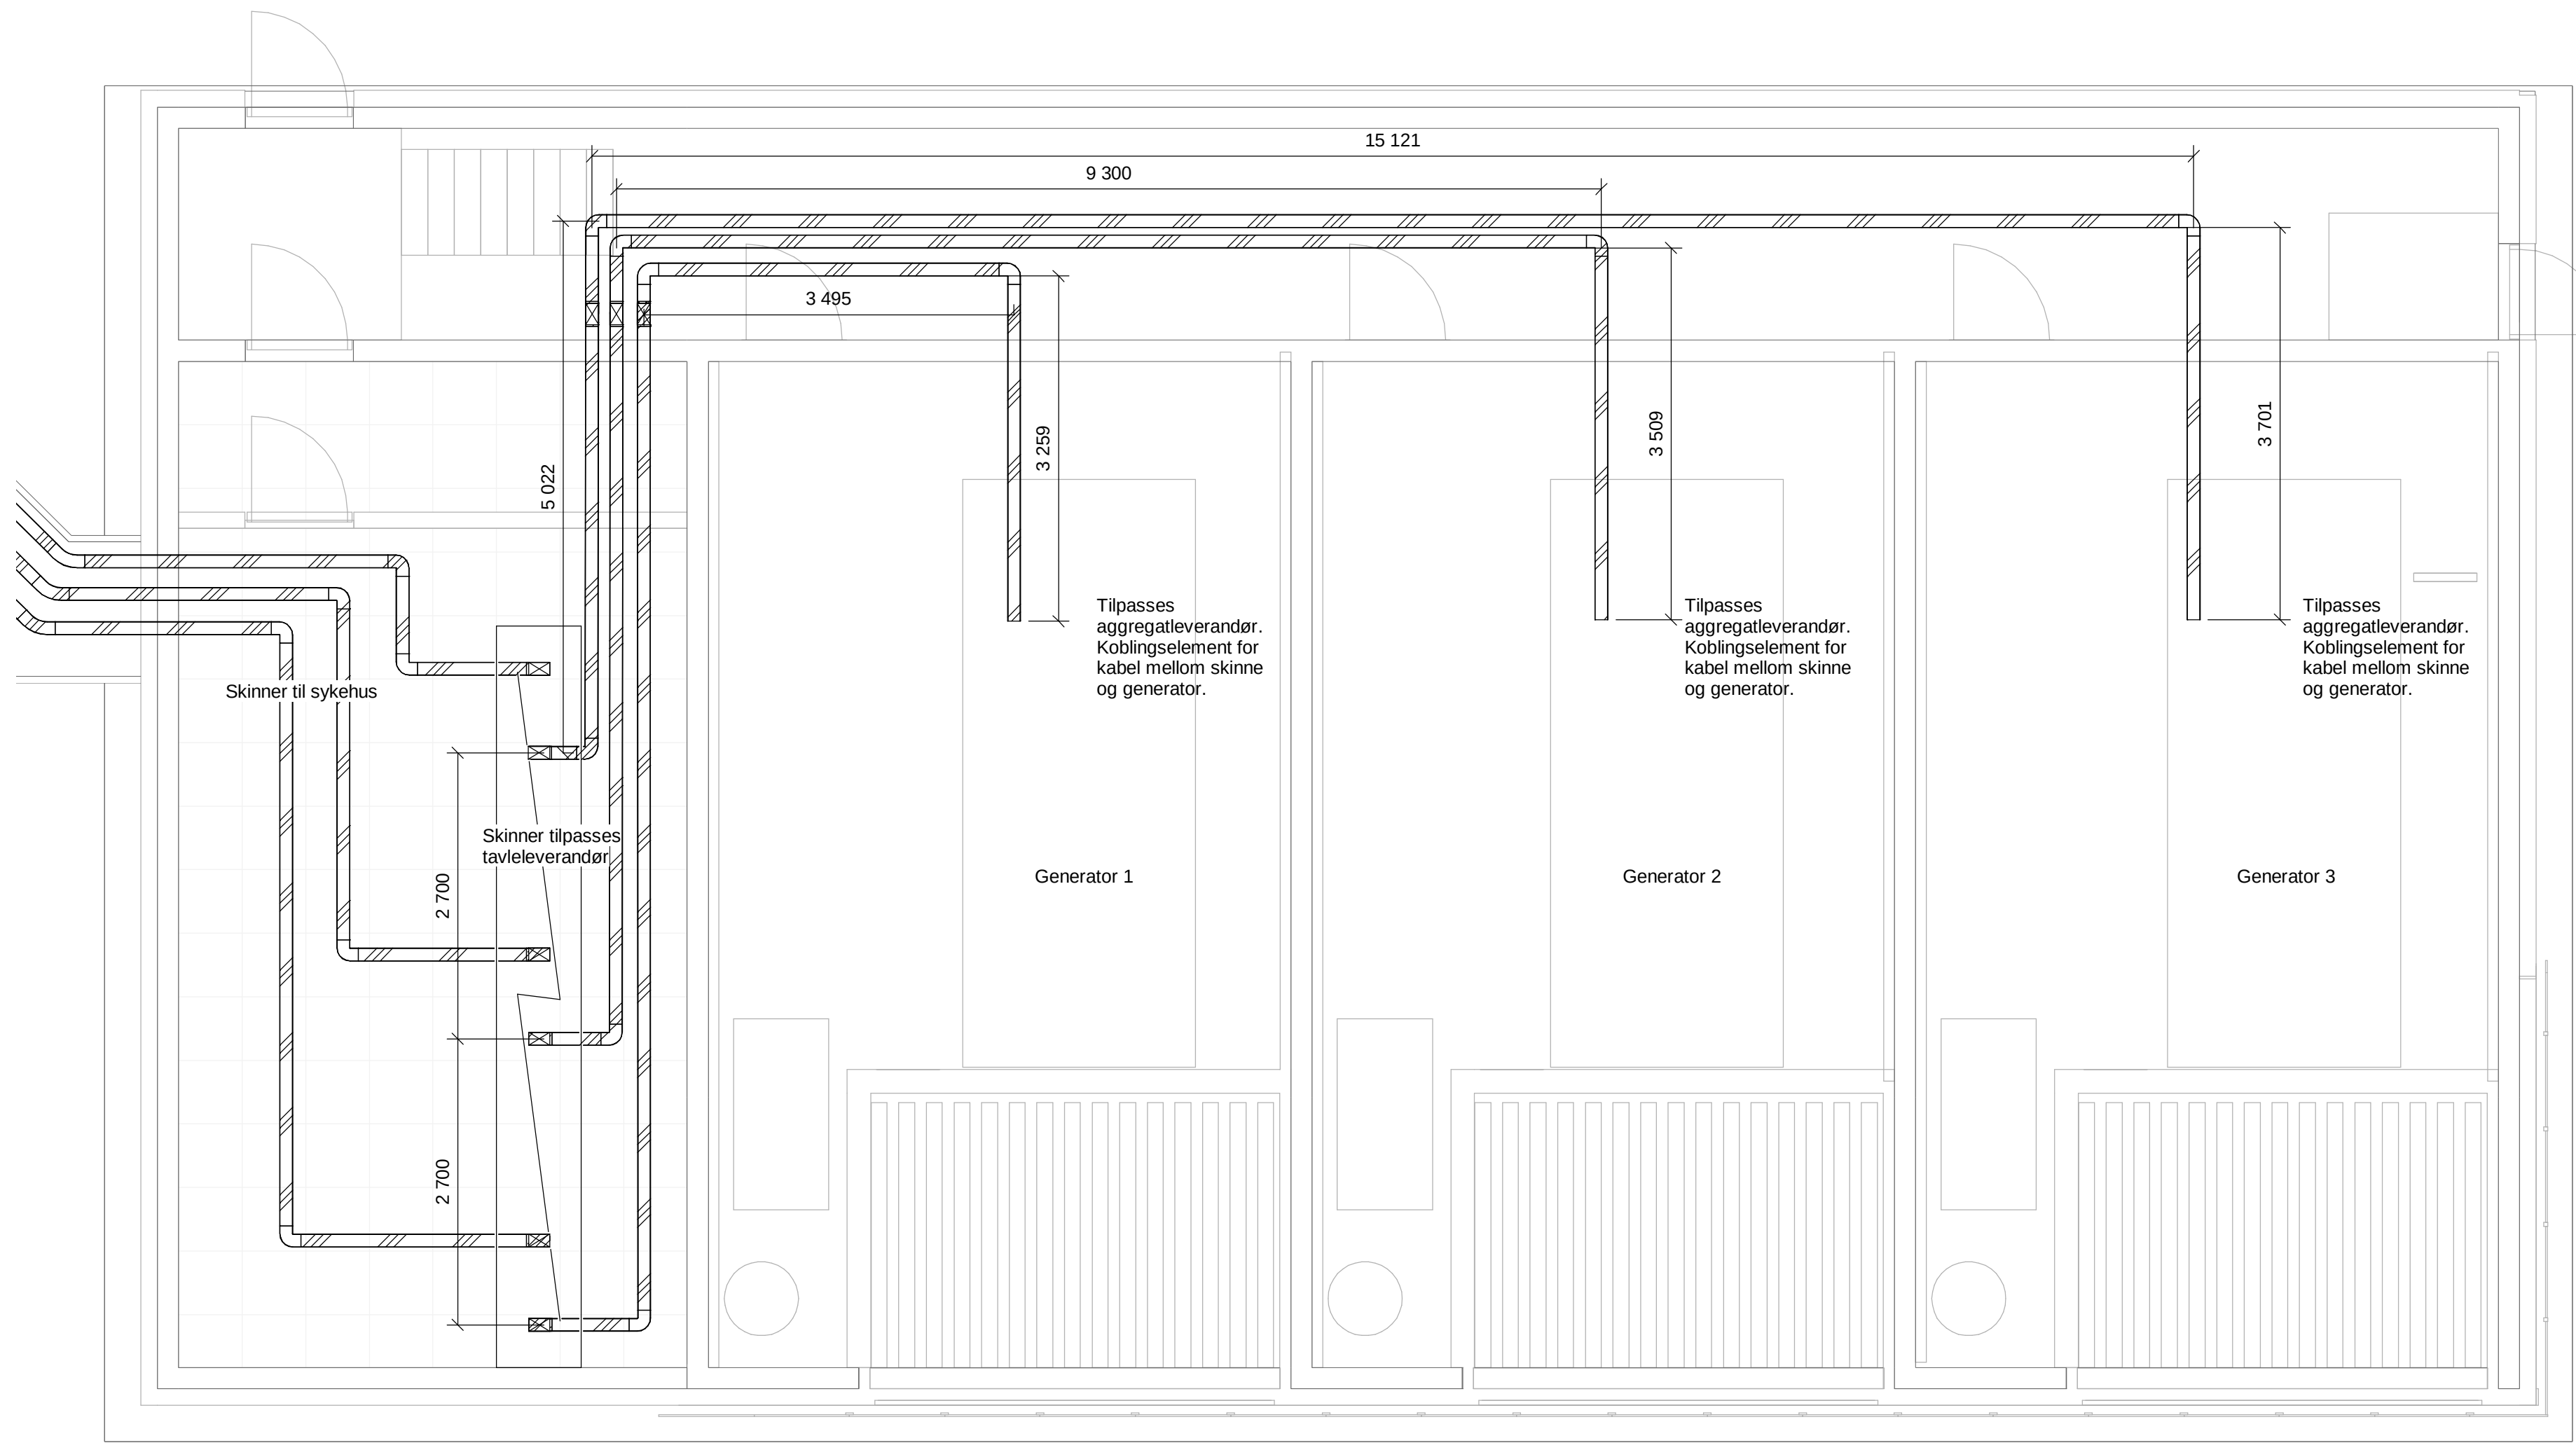

Tegningsnummer
E-432-50-U1-011

Revisjon
F02

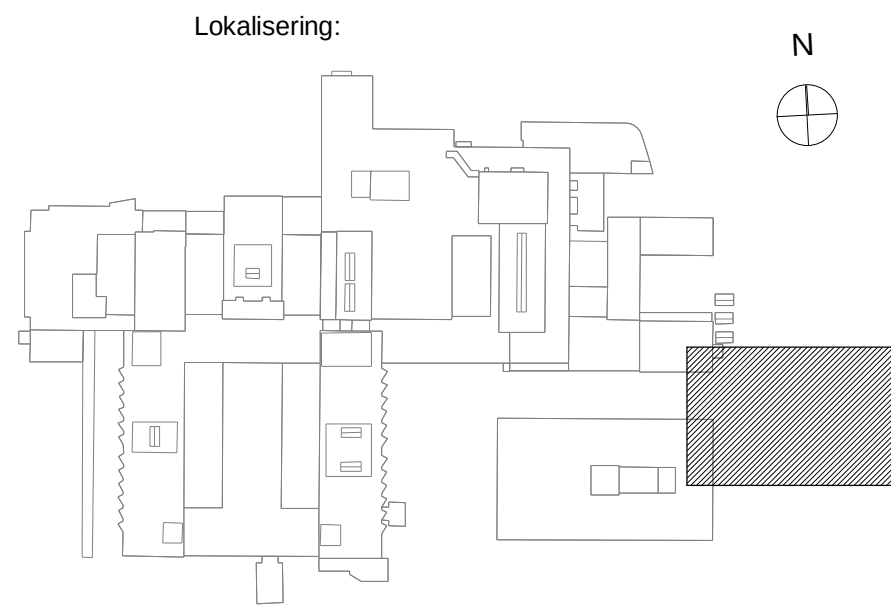

F02	2020-11-02	For anskaffelse	RoFur	OAKla	RoFur
D01	2020-10-21	For gjennomgang av oppdragsgiver	RoFur	OAKla	RoFur
Rev.	Dato	Revisjon	Utført	Fagansvar	Godkjent
Dette dokumentet er utarbeidet av Norconsult AS som del av det oppdraget som fremgår nedenfor. Oppdragsnavn: Helse Møre og Romsdal AS. Dokumentet må bare benyttes til det formål som oppdragsavtalen beskriver, og må ikke kopieres eller gjøres tilgjengelig på annen måte eller i annen utgave.					
Helse Møre og Romsdal HF					1 : 50

Ålesund Sjukehus - Strømforsyning
Strømskinner fra generatorer
Aggregatbygg