UTSTYR I SENTRAL

SKINNE STIGERE	KURS NR:	I_N (A)	I_B (A)	I_Z (A)	KOMPONENTER I HOVED-/STYRESTRM	REKKE-KLEMME	UTSTYR I ANLEGG. SYMBOLER	KABELTYPE. DIMENSJONER.	KABEL-NUMMER	FORL. MÅTE/ LENGDE (m)	BESKRIVELSE ADRESSE ANMERKNINGER

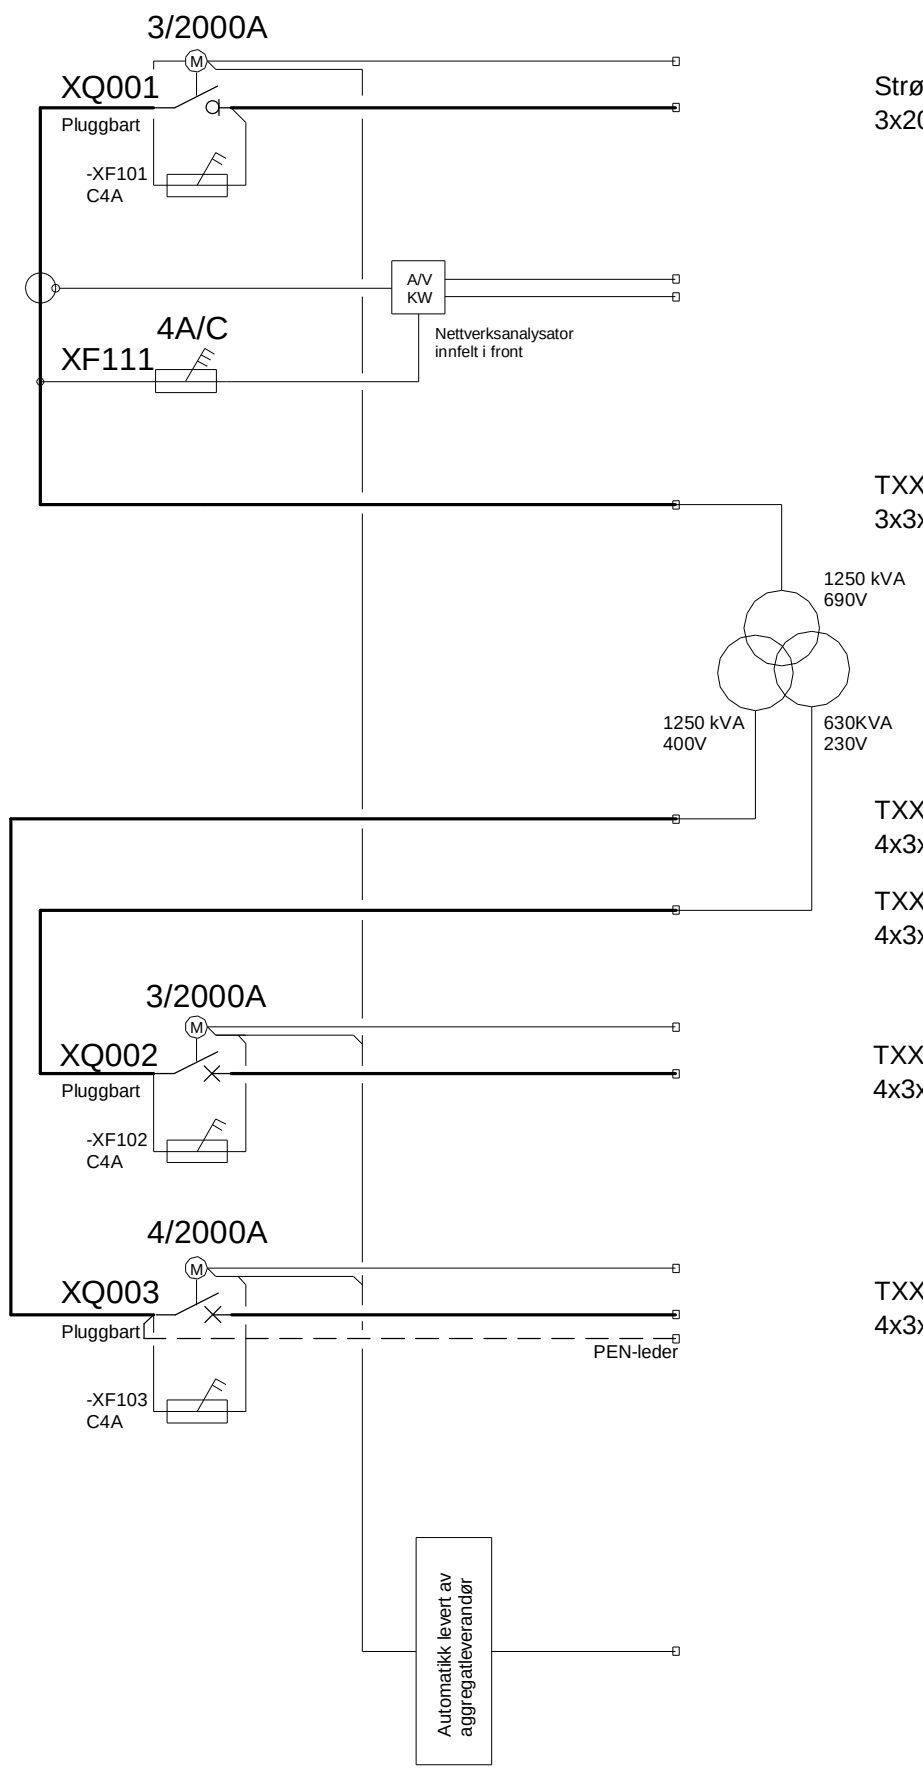

Strømskinne 3x2000A		Fra aggregat-tavle +2123.102=432.6001
		Nettverksanalysator Signal til styresystem
		Målersikring nettanalysator
TXXI/AL 3x3x400+PE	KW001	Tilførsel trafo
		Trafo 690/400/230V +2105.MK02E=432.6011-XT6011
TXXI/AL 4x3x400+PEN		Fra trafo 400V
TXXI/AL 4x3x400+PE		Fra trafo 230V
TXXI/AL 4x3x400+PE	KW002	Til HF1 230V NØD +2105.TU14=432.2011
TXXI/AL 4x3x400+PEN+PE	KW003	Til HF1 400V NØD +2105.TK13=432.4011

SIGNALER TIL STYRESYSTEM:

Nettanalysator
Effektbrytere utslått

Motordrevne brytere styres av
styresystemet fra aggregatleverandør

Revision	Dato	Beskrivelse	Tegnet	Kontrollert	Godkjent
2	2020-11-02	For anskaffelse	RoFur	OAKla	
1	2020-10-21	For gjennomgang av oppdragsgiver	RoFur	OAKla	

Norconsult

Side | Revisjon 2

Oppdragsnummer 5196140

Tegningsnummer E-432-61-U2-6011

Lokalisering | System

Oppdragsgiver Helse Møre og Romsdal HF

Oppdrag Ålesund Sjukehus - Strømforsyning

Enlinjeskjema Fordeling +2105.MK02E=432.6011

Spenning: 690/400V

Nettsystem: TN / IT

30.10.2020 14:15:09

Dette dokumentet er utarbeidet av Norconsult AS som del av det oppdraget som fremgår nedenfor. Opphavsretten tilhører Norconsult AS. Dokumentet må bare benyttes til det formål som oppdragsavtalen beskriver, og må ikke kopieres eller gjøres tilgjengelig på annen måte eller i større utstrekning enn formålet tilsier.