

Symbolforklaring:


- EI 60 A2-s1,d0
- Rømningsretning
- Utgang rømning
- Skjerm/tak EI 60 A2-s1,d0

Dører:


EI 60 EI 60 Sa

Annet:

Tegningen er å anse som konsepttegning og skal leses sammen med tilhørende brannnotat/-konsept. Tegningen har ikke status som byggetegning.

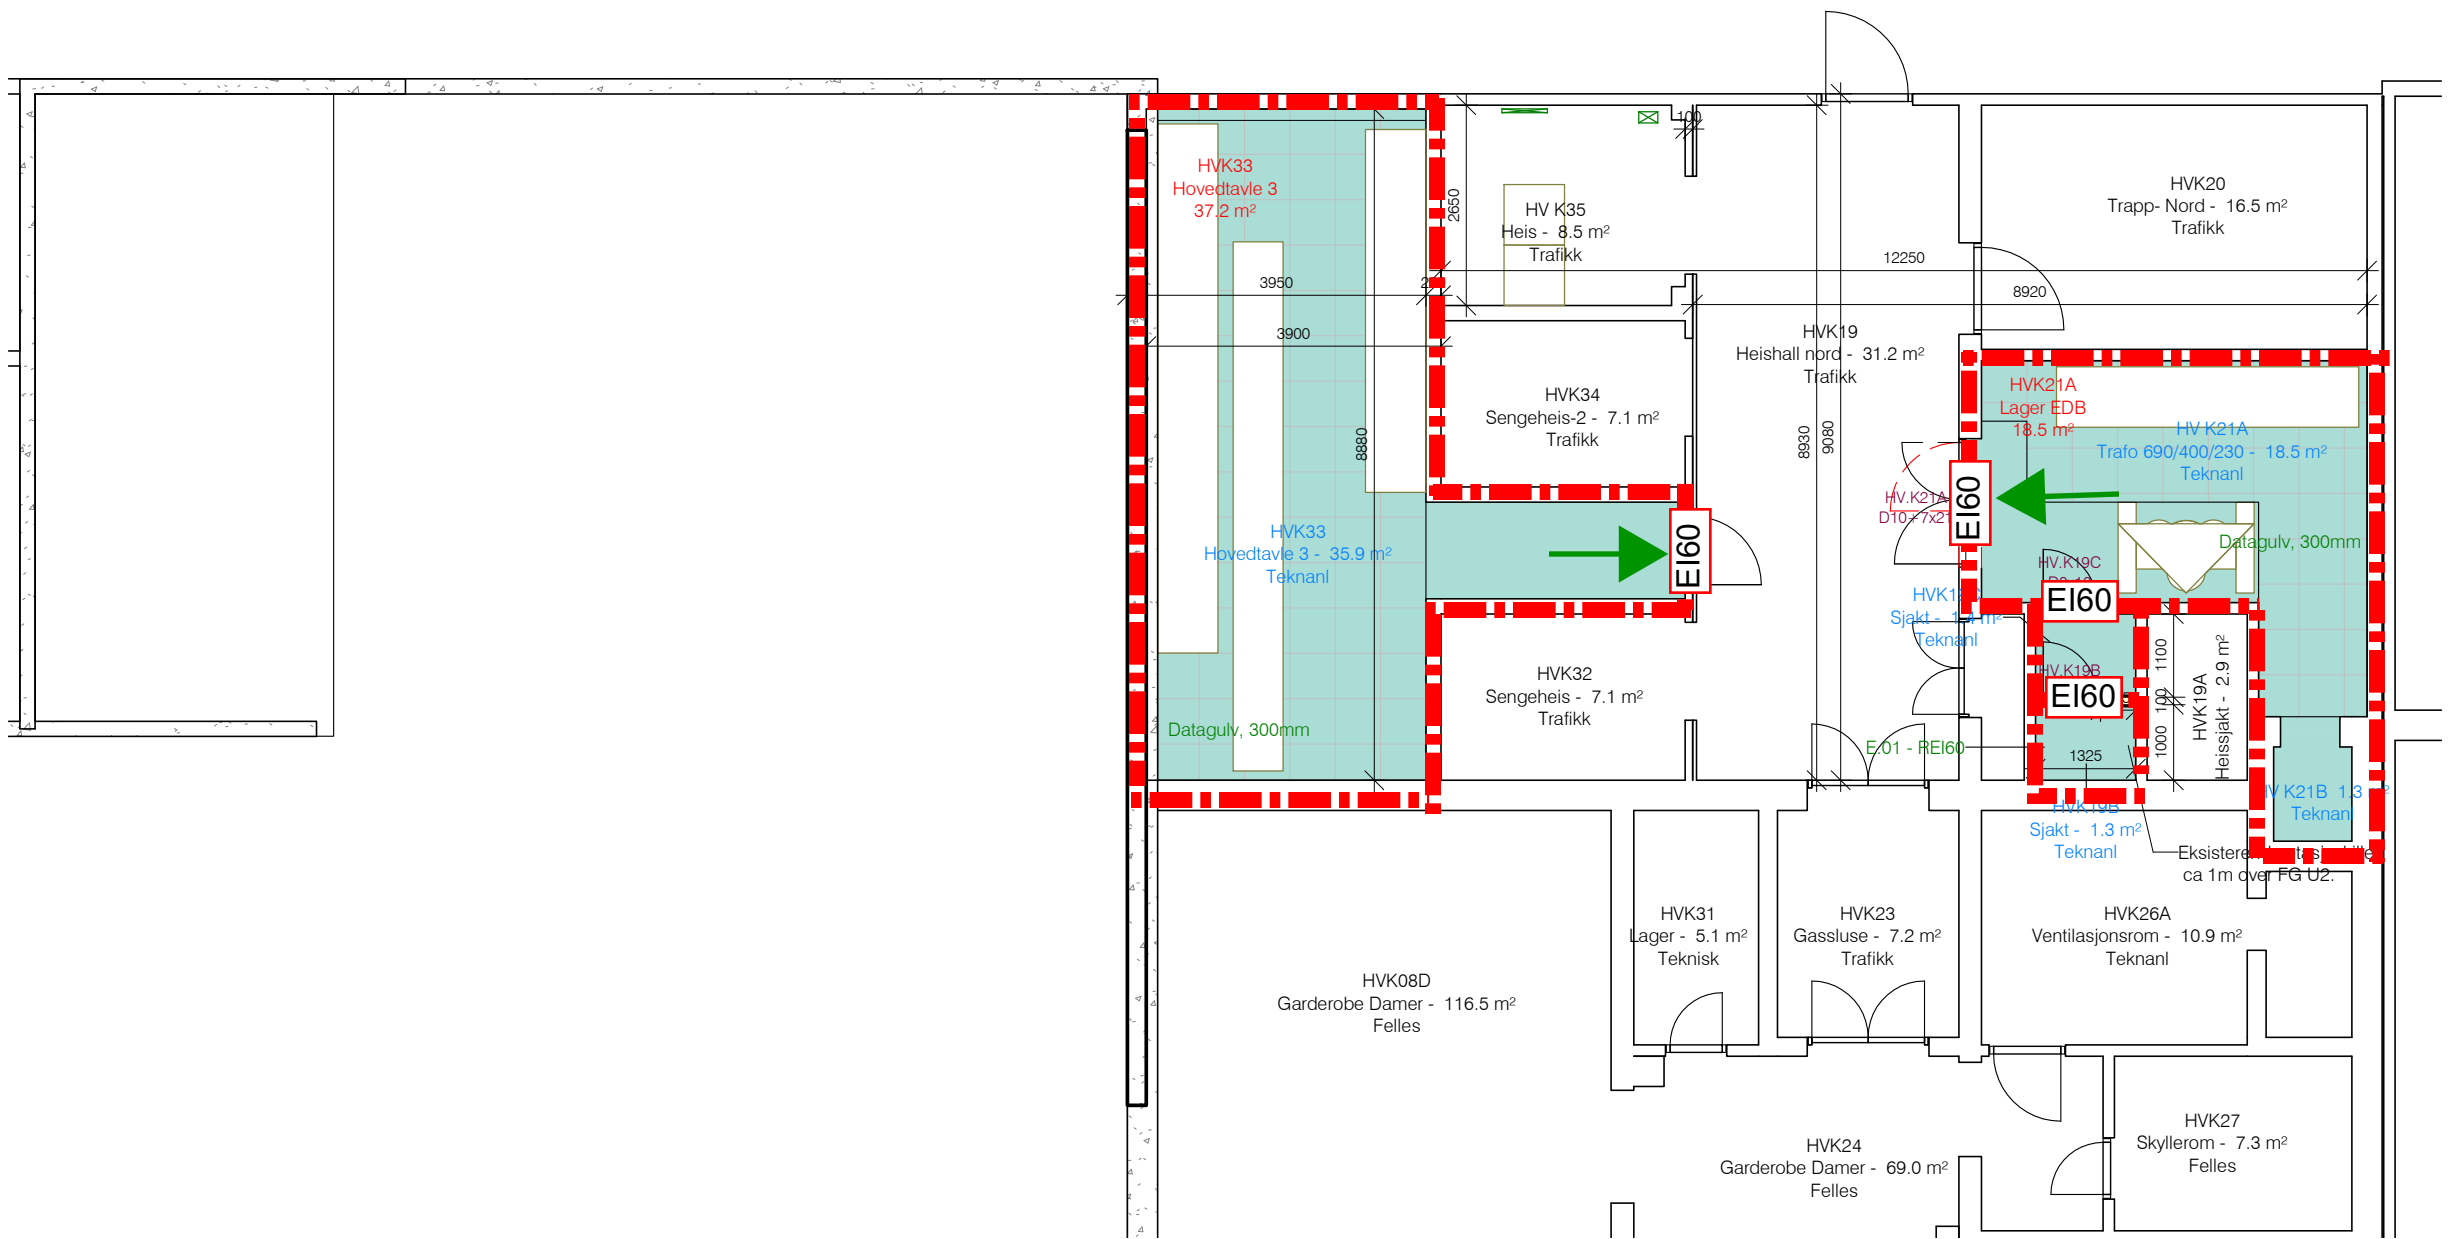

Plan U2 B 1 : 100

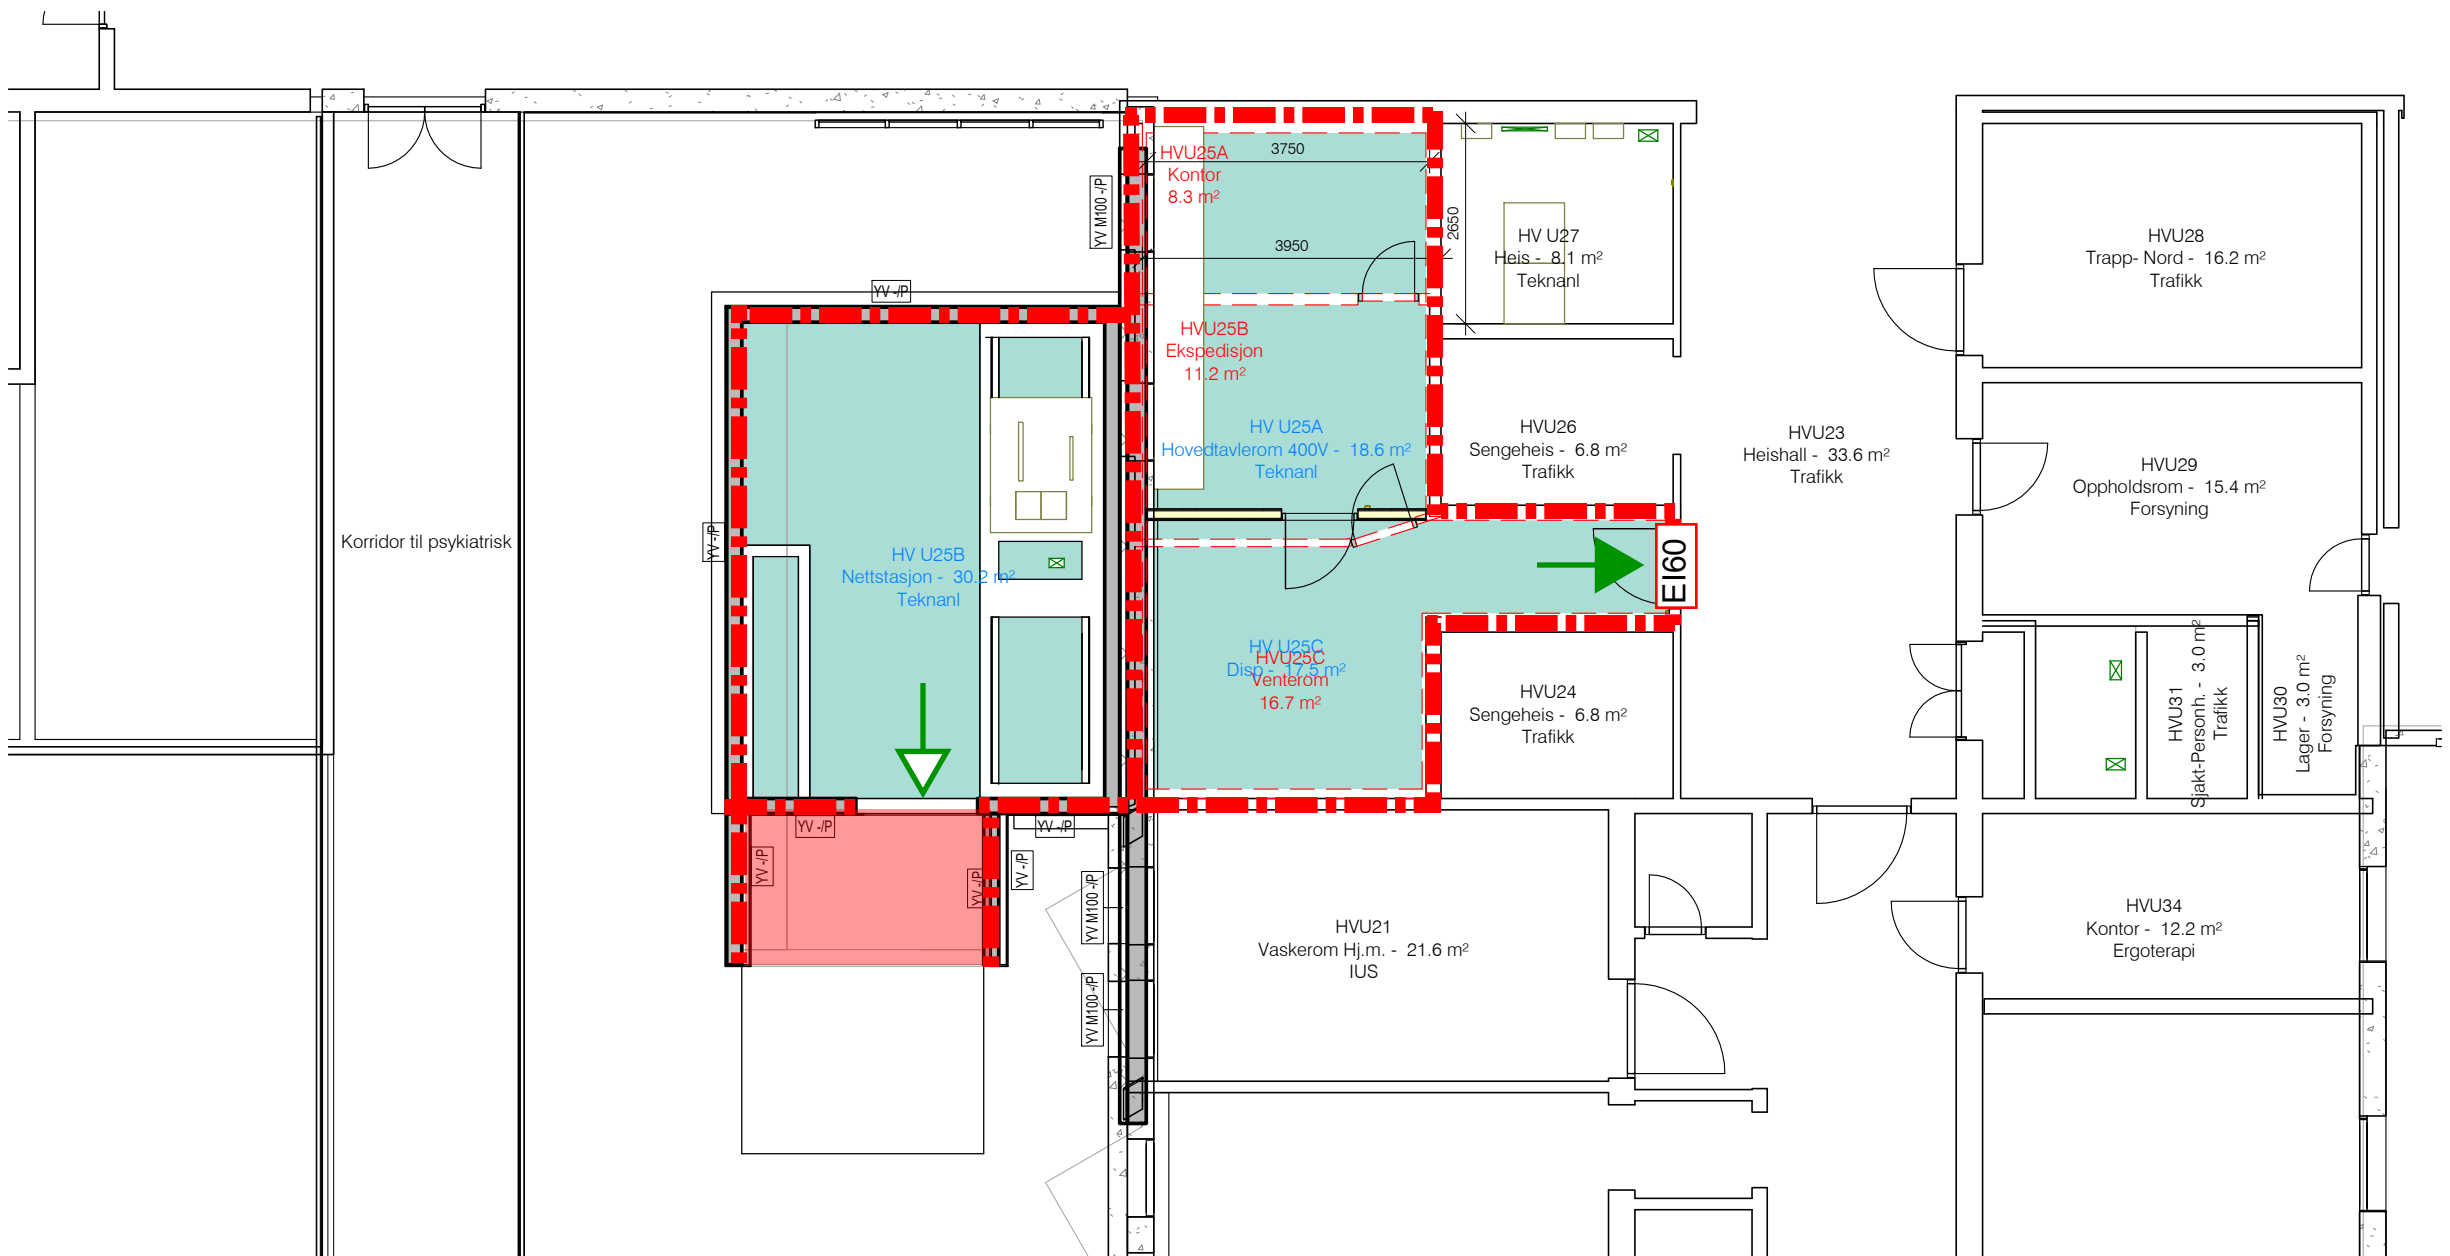

Plan U1 B 1 : 100