


Kunststoffdekke

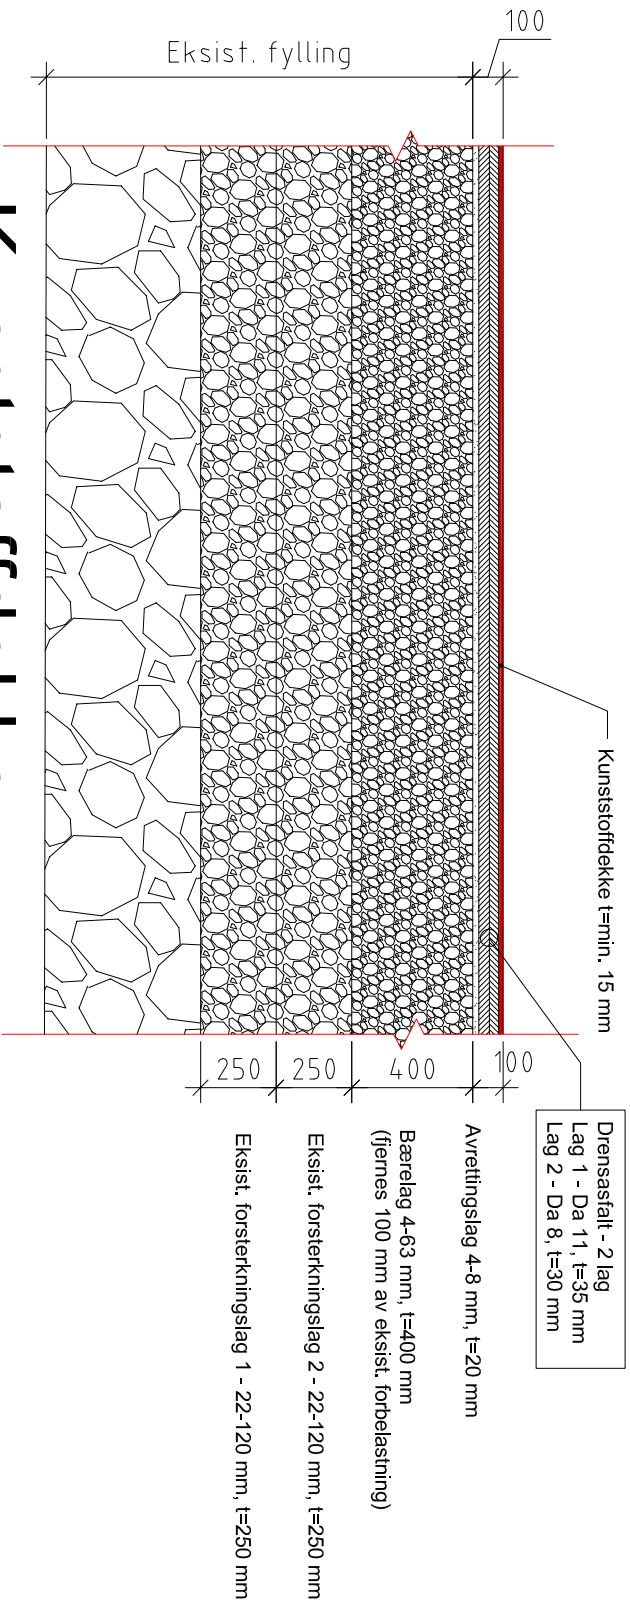

Drensesfält - 2 lag
Lag 1 - Da 11, t=35 mm
Lag 2 - Da 8, t=30 mm


Avrettingslag 4-8 mm, t=20 mm

Bærelag 4-63 mm, t=400 mm
(fjernes 100 mm av eksist. forbelastning)

Eksist. forsterkningslag 2 - 22-120 mm, t=250 mm

Eksist. forsterkningslag 1 - 22-120 mm, t=250 mm

Gressbane

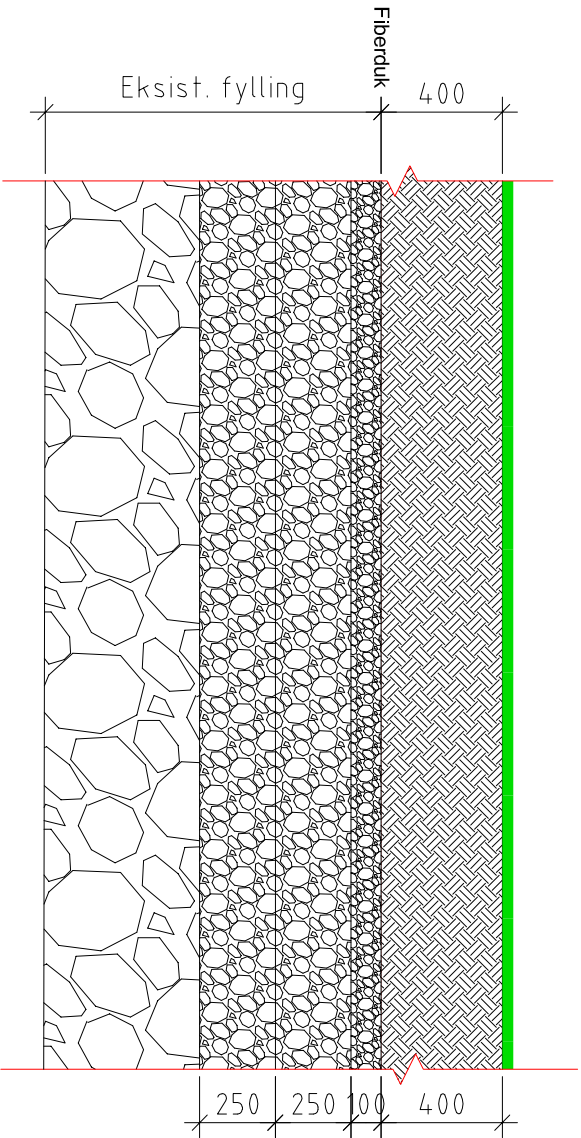

Vekstjord, t=400 mm

Bærelag 4-63 mm, t=100 mm (fjernes 400 mm av eksist. forbelastning)

Eksist. forsterkningslag 2 - 22-120 mm, t=250 mm

Eksist. forsterkningslag 1 - 22-120 mm, t=250 mm

--	--	