
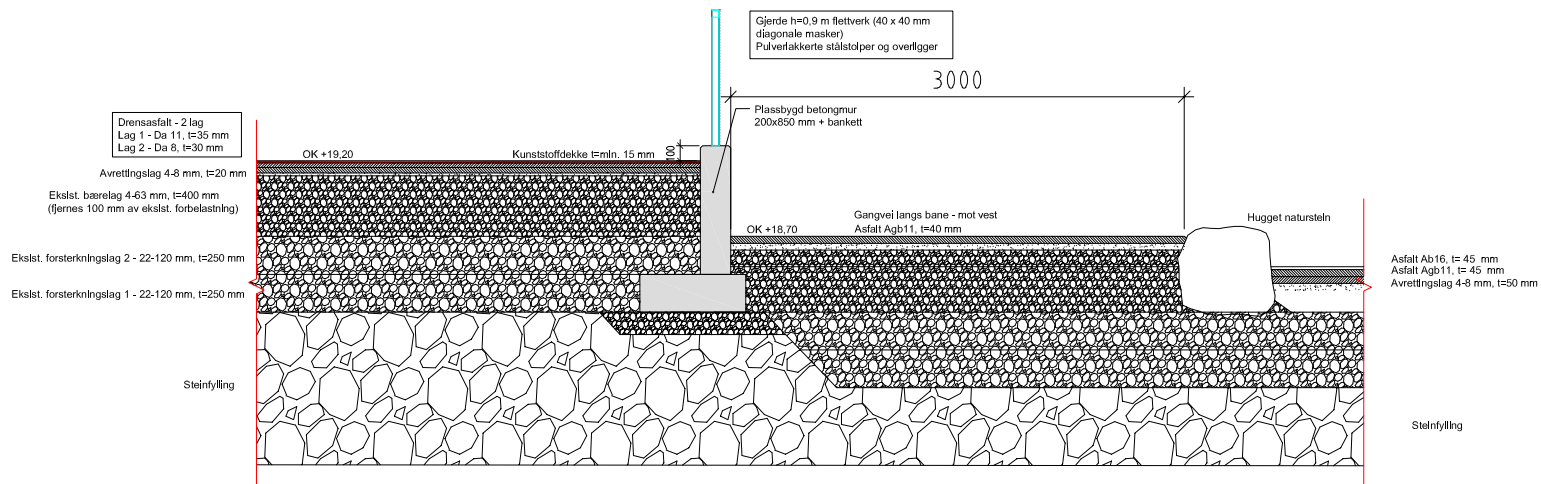
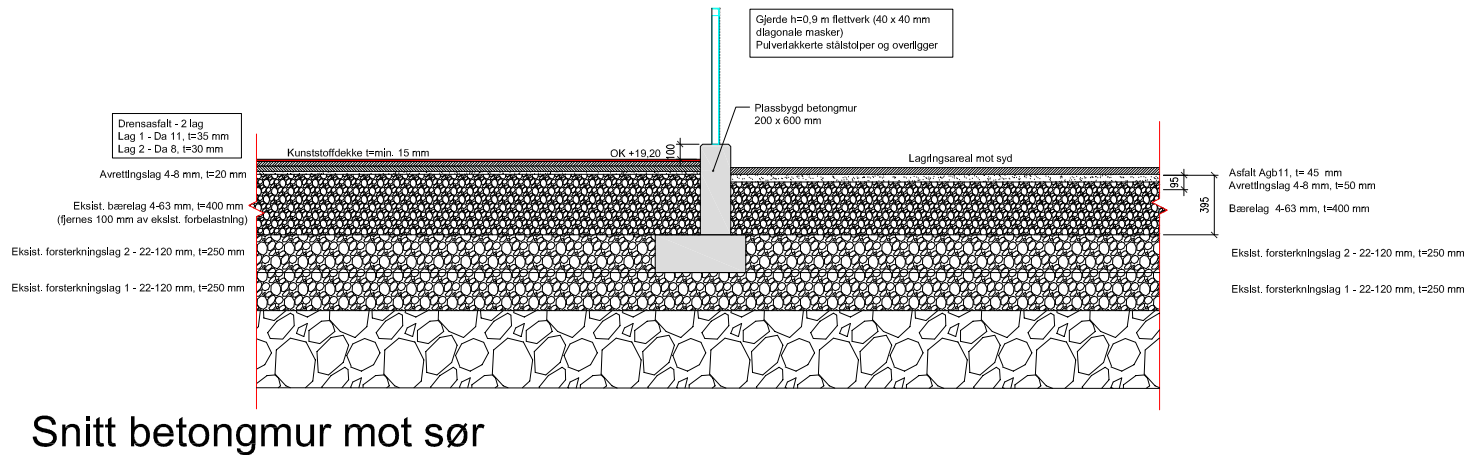
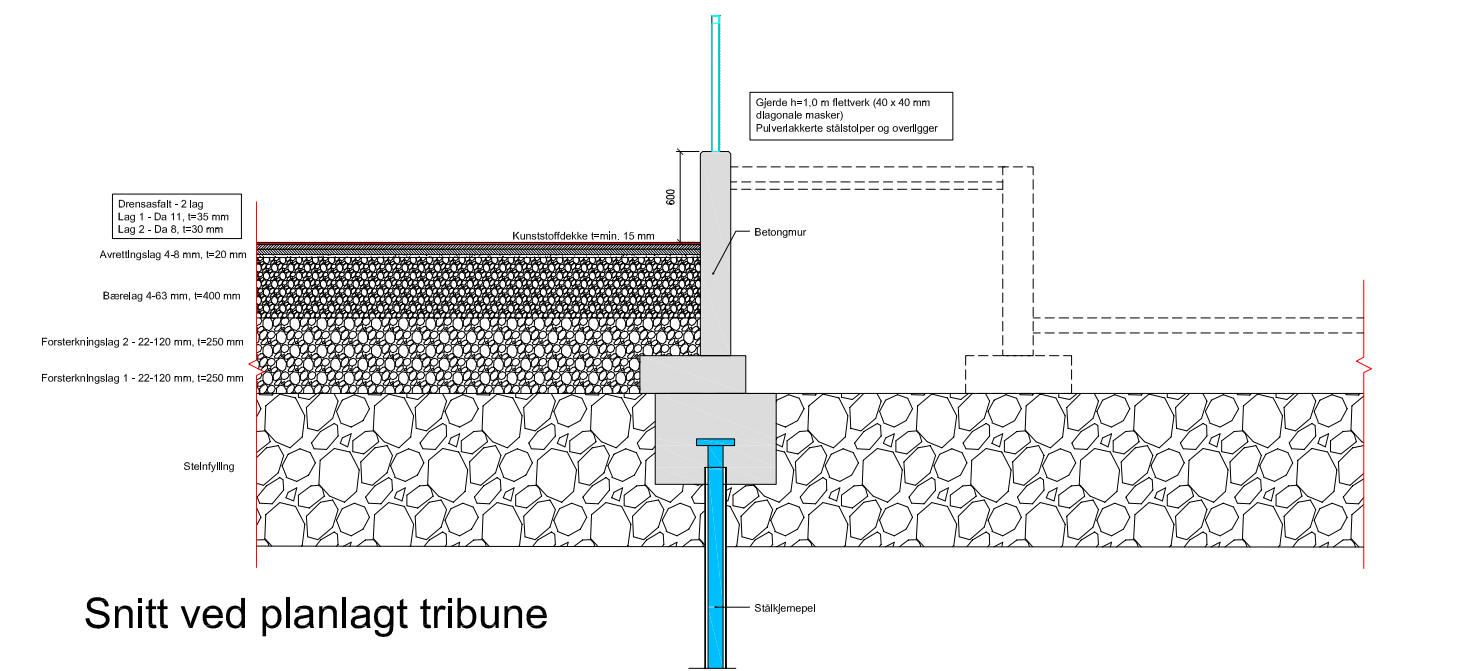


Snitt overgang kunststoffdekke/gressbane

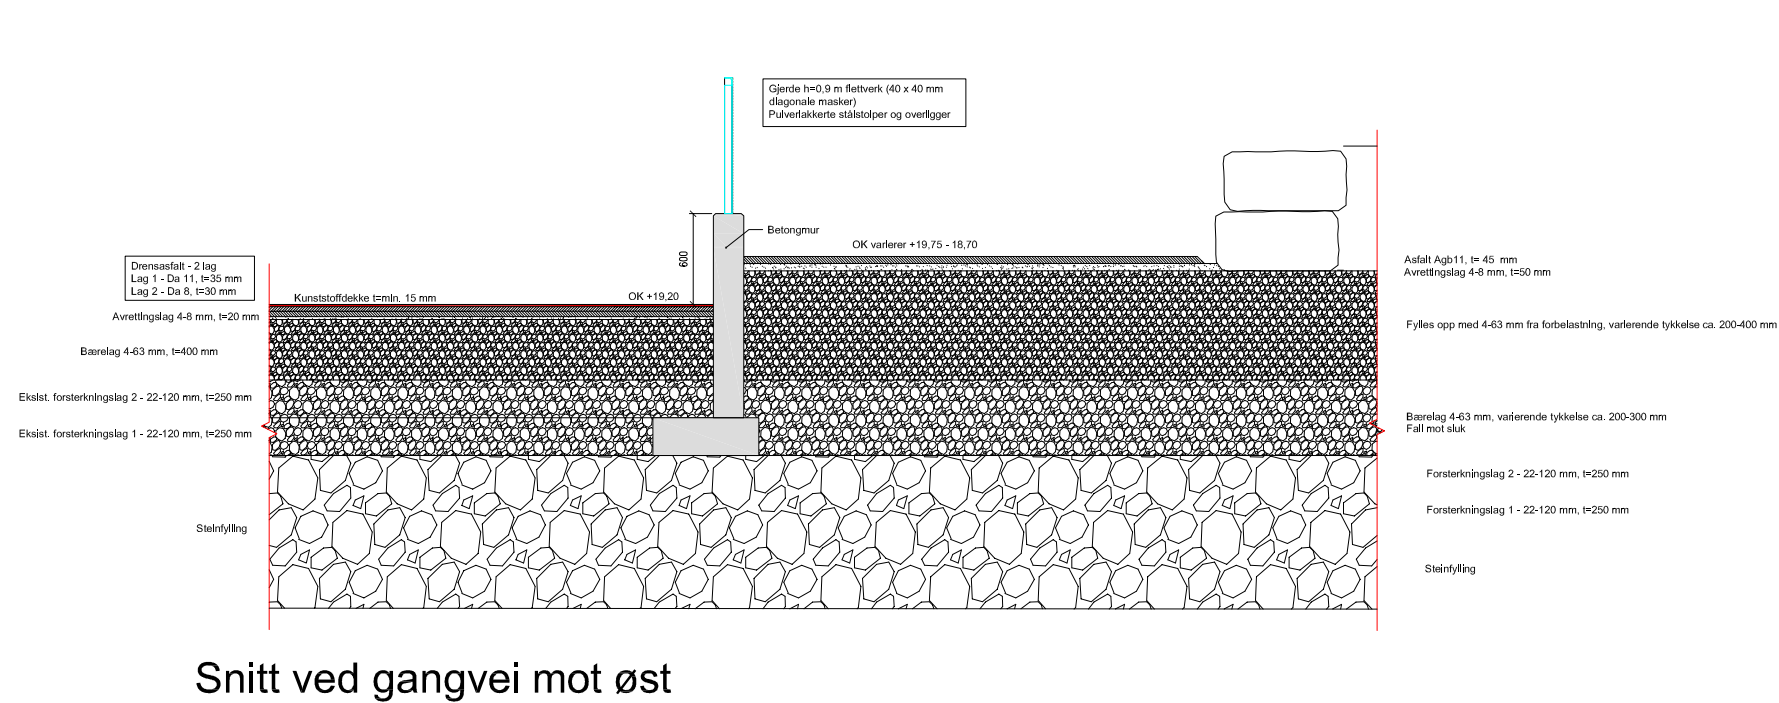

Snitt ved gangvei mot øst

Rev.	Dato	Revisjonen gjelder	Nr.	Saksb.	Sidem k.	Oppdr. a.
Kristiansund kommune			Tegnet av		Saksbehandler	
Atlanten stadion			bhho		bhho	
Betongmur			Sistematisering		Oppdragsnummer	
			gaj		gaj	
			Fag		Målestokk	
			15.10.2020		1:50	
			Status		Tilbudstegning	
			Oppdragsnr. A093955		Rev.	
			Tegning nr.		60.01.03	