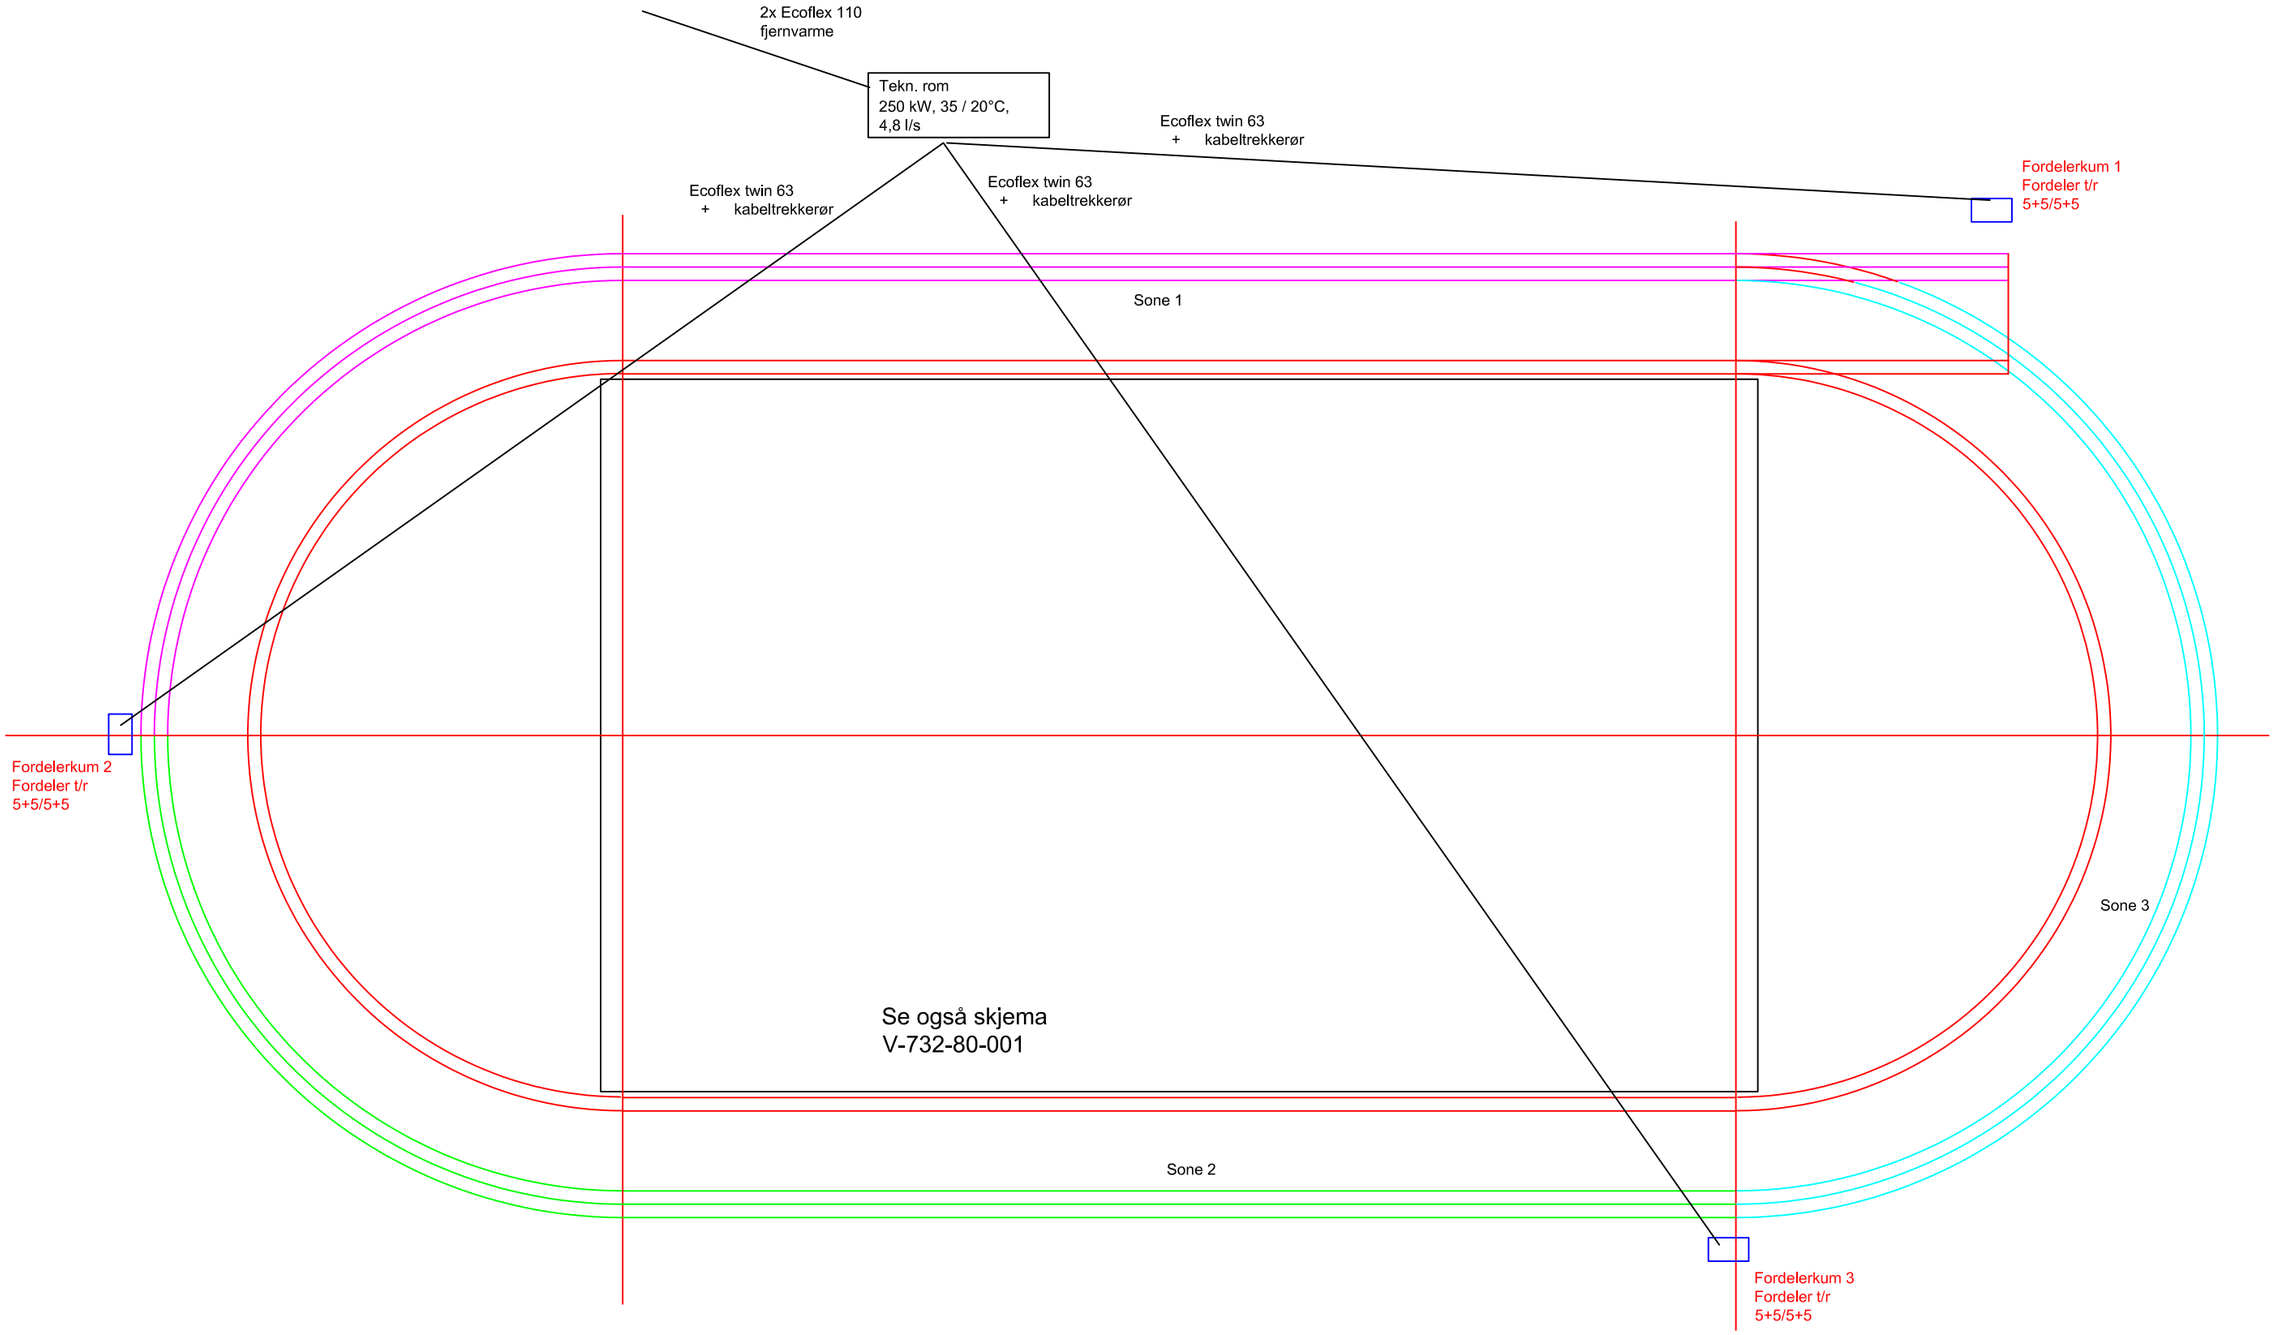


Rev.	Dato	Revideringen gjelder	Nr.	Saksb.	Sidem.k.	Oppdr.a.

Kristiansund kommune

Atlanten stadion
Undervarme løpebaner

Prinsippskisse plan

Tegnet av	kme
Saksbehandler	kme
Sidemannskontr.	jmha
Oppdragsansvarlig	bhho
Fag	VVS
Målestokk	-
Dato	29.10.2019
Oppdragsnr.	A093955
Status	FORELØPIG
Tegning nr.	V-732-20-001
Rev.	

COWI

Plot: KME 29.10.2019 12:47:44