


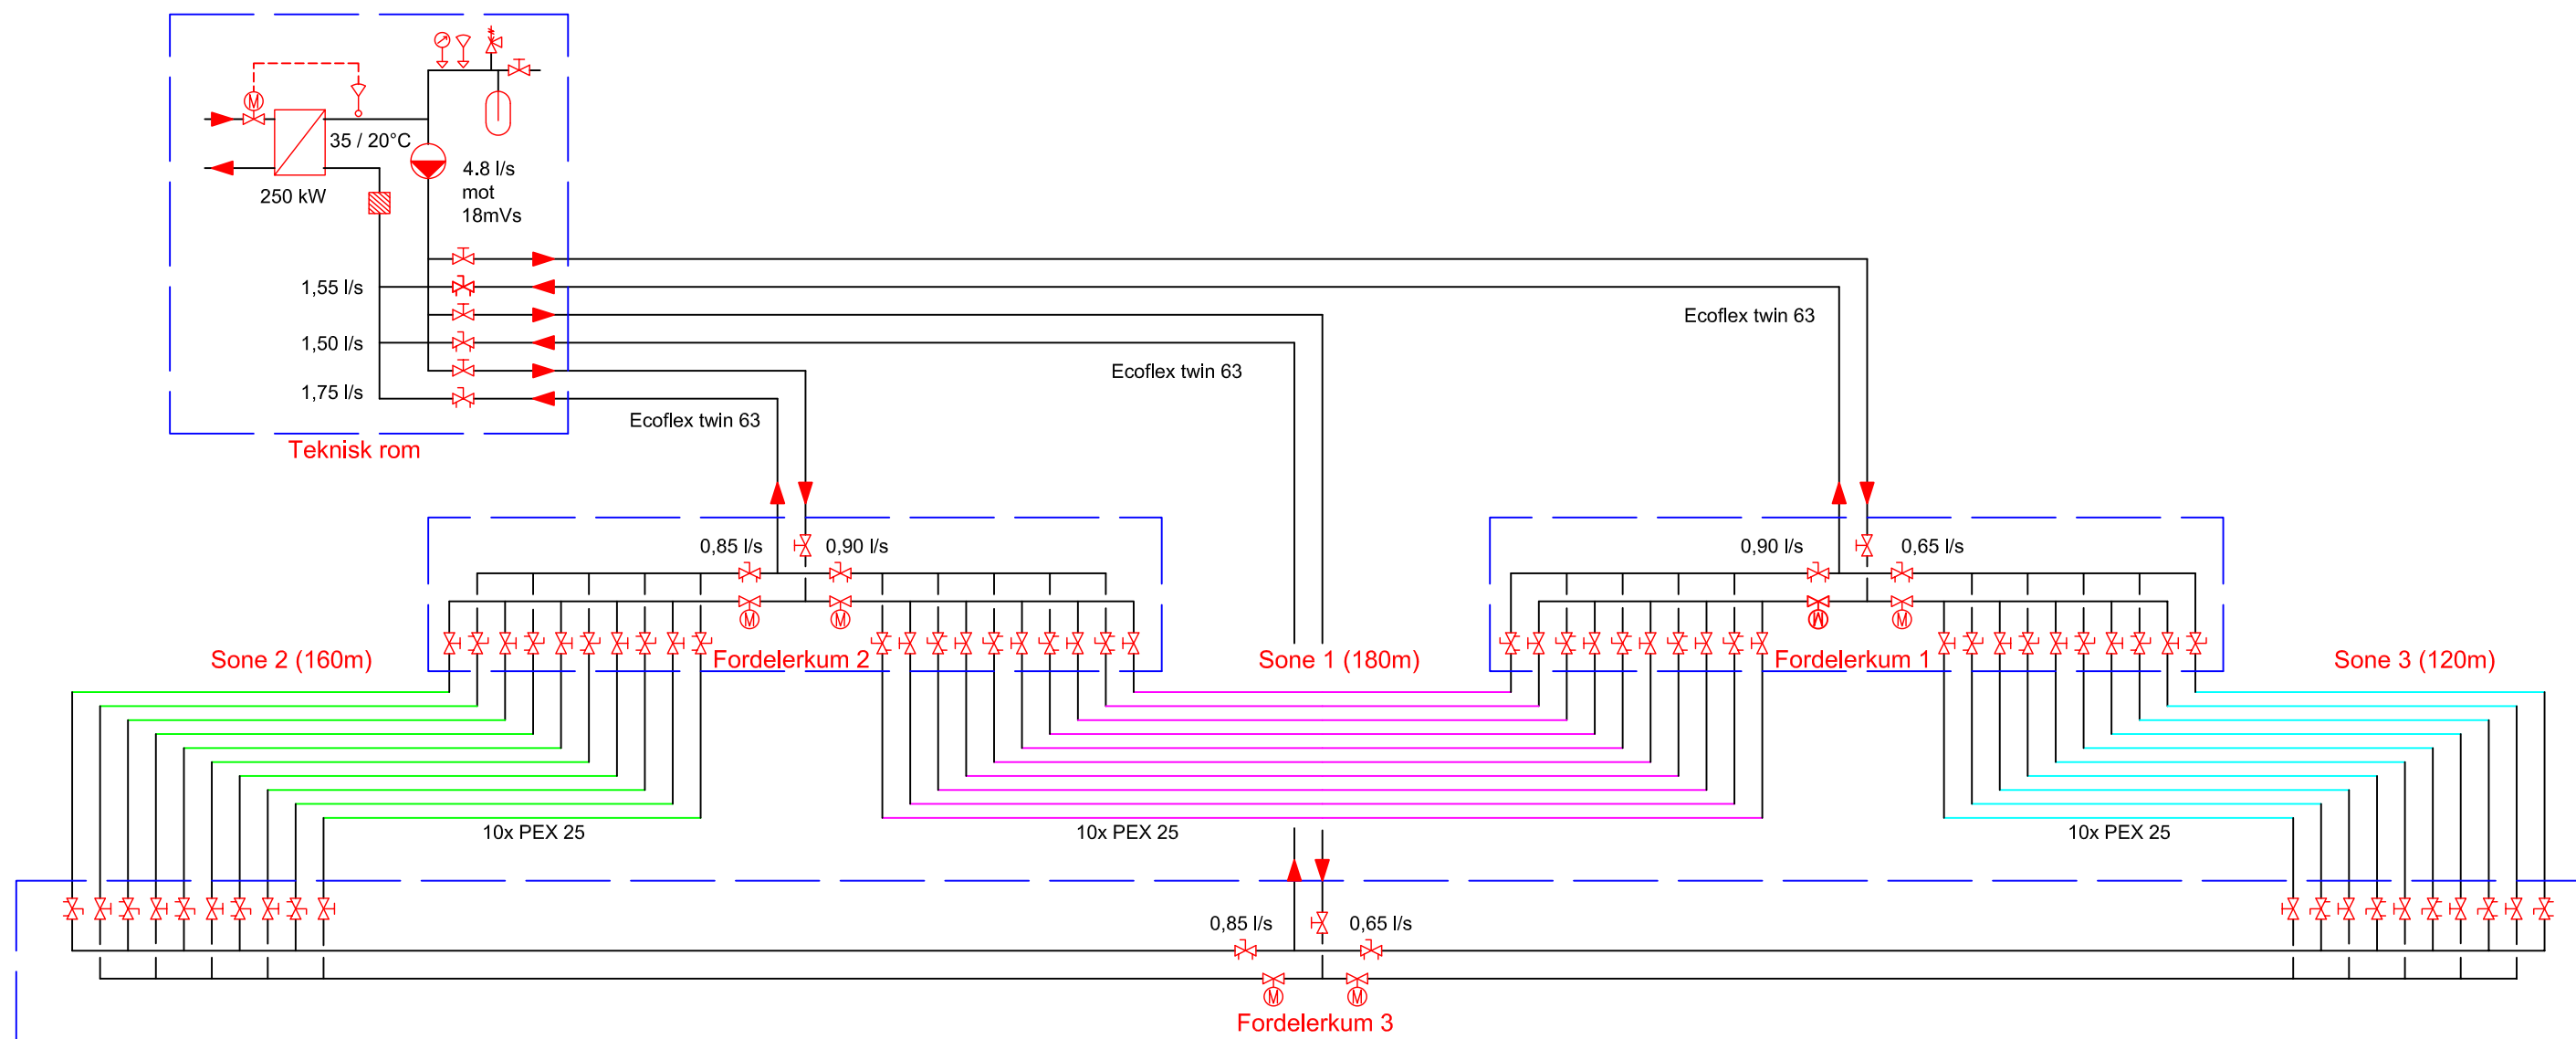

Rev.	Dato	Revideringen gjelder	Nr.	Saksb.	Sidem.k.	Oppdr.a.
Kristiansund kommune			Tegnet av	Saksbehandler		
Atlanten stadion			kme	kme		
Undervarme løpebaner			Sidemannskont.	Oppdragsansvarlig		
Systemskjema			jmh	bhho		
			Fag	VVS	Målestokk	
			Dato	29.10.2019		
			Oppdragsnr.	A093955	Status	
			Tegning nr.	V-732-80-001	FORELØPIG	
					Rev.	