

Tegnforklaring



Brannslange




Håndslukker



Manuell Melder



EI 60

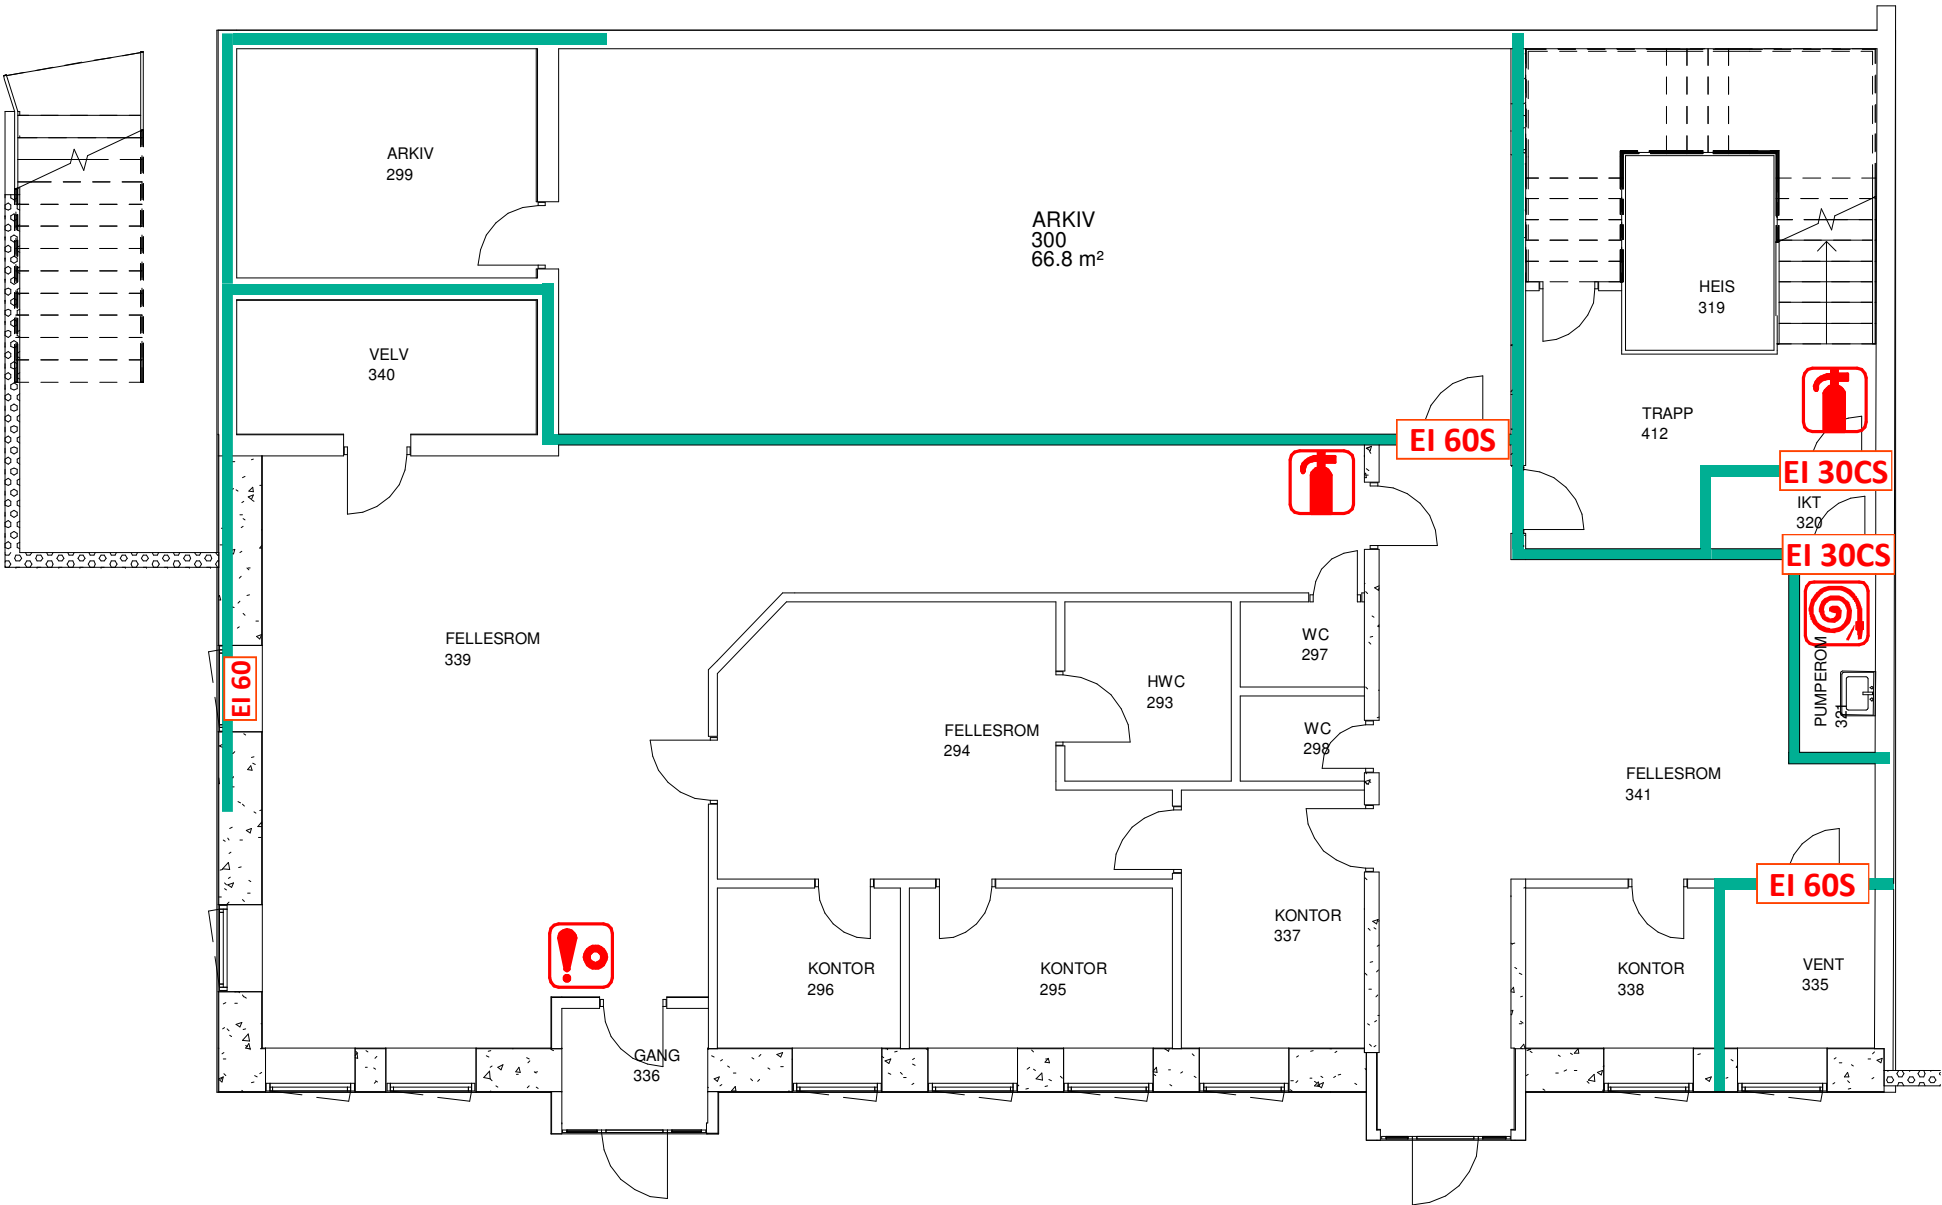

Klampavikvegen 1
5300 Kleppestø
TLF: 56 15 80 00

Oppdragsleder:

Tegningsnavn

Brannplan U1 A-bygget

Prosjekt

Askøy Rådhus

Tegningsnr.

Dato:

01/10/17

Tegnet av:

Author

Kontrollert av:

Checker

Målestokk:

1:100

Tegningsstatus

Prosjektnr.:

BYGGNUMMER

FAG

ETASJE

SONE

KATEGORI

LØPENUMMER

REV.INDEX

101-A

Br

U1

--

20

001

Rev	Dato	Tekst	Tegn.	Kontr.
-----	------	-------	-------	--------