



1 2 3 4 5 6 7 8 9 10

A
B
C
D
E
F
G

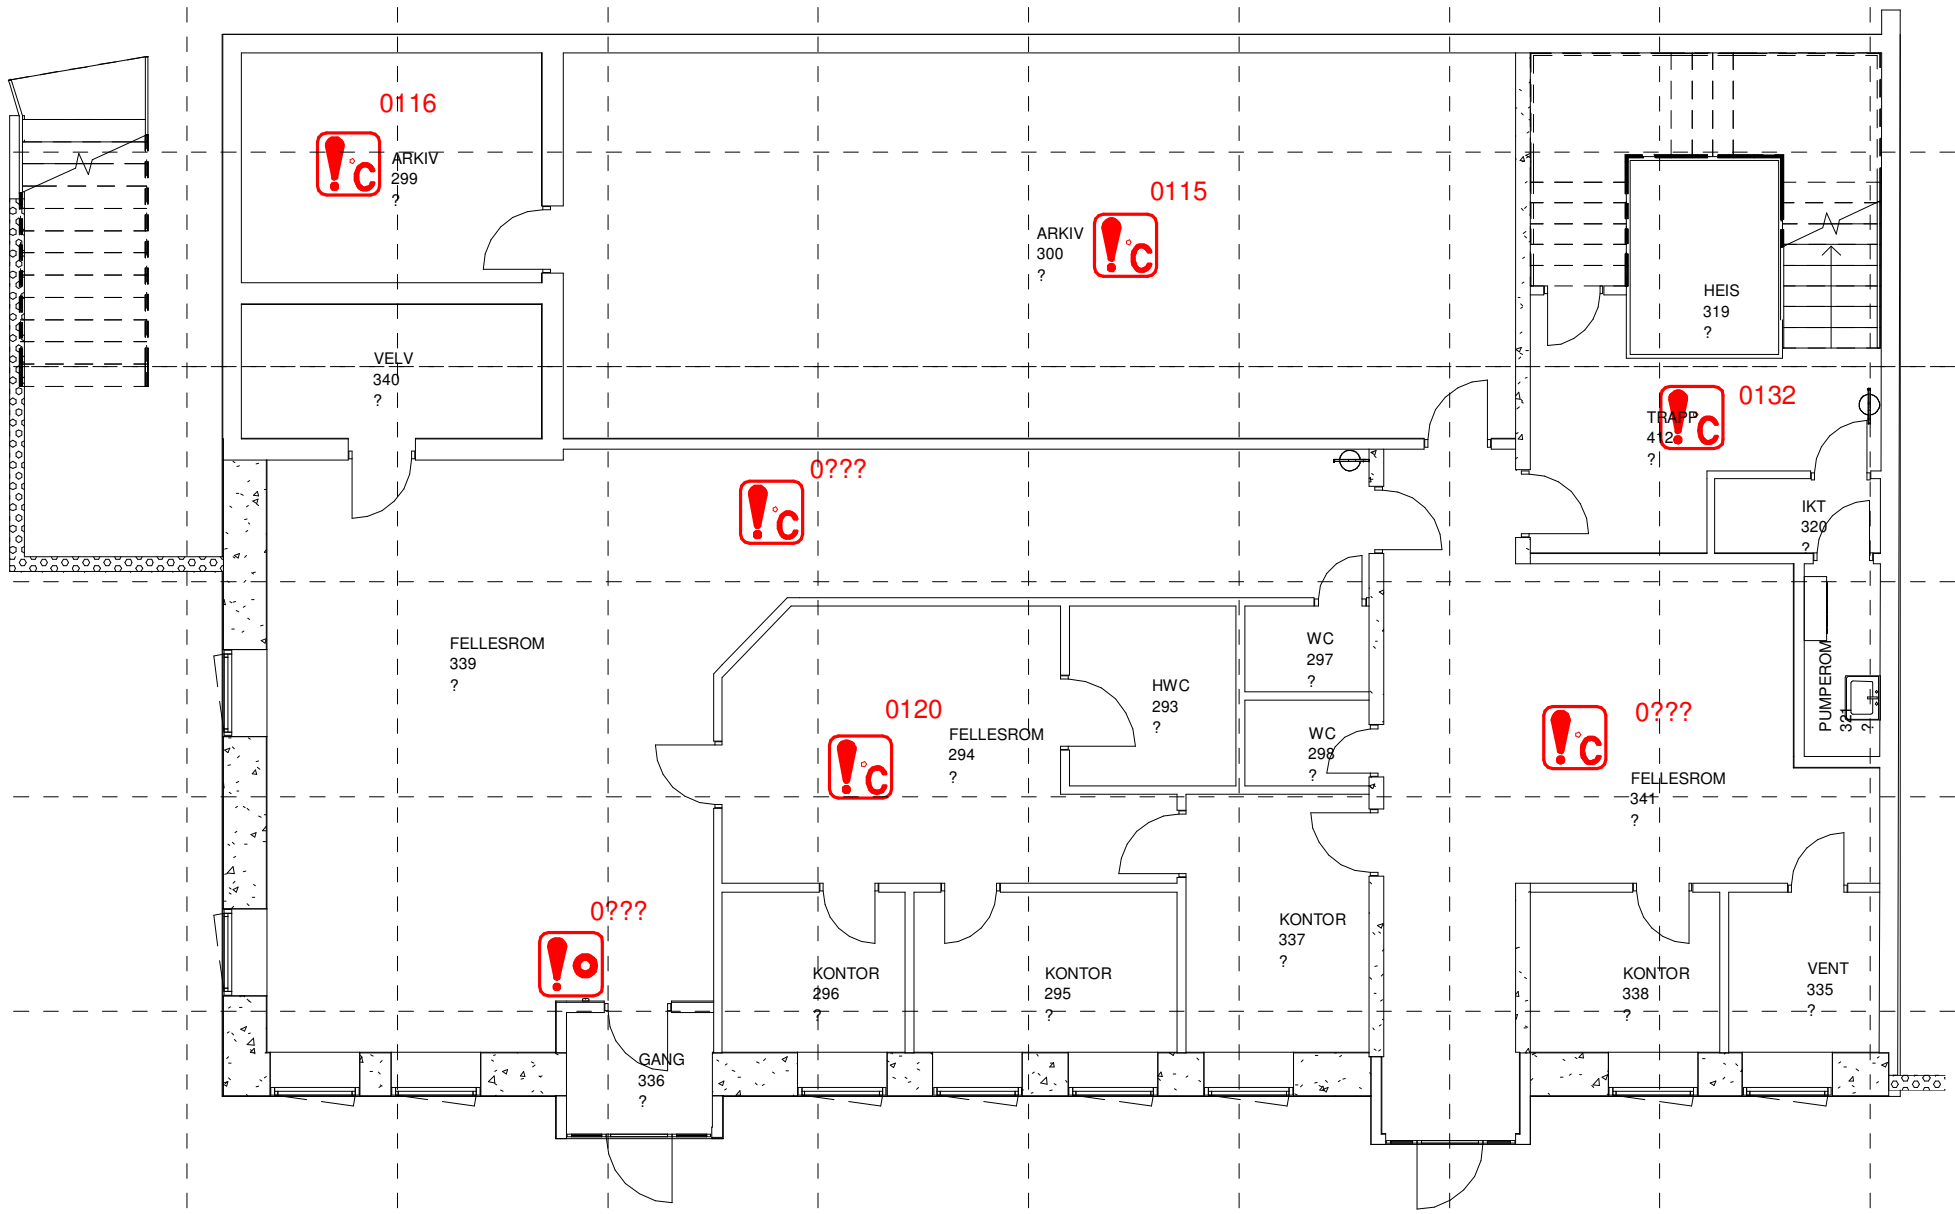

PLANOVERSIKT

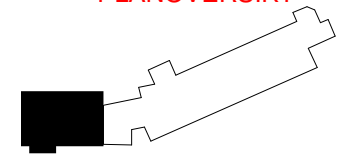

3.etg.
2.etg.
1.etg.
Und.etg.

NØDNUMMER
BRANN :110
POLITI :112
AMBULANSE :113

Tegnforklaring

- Manuell Melder
- Varme
- Du står her



Klampavikvegen 1
5300 Kleppesto
TLF: 56 15 80 00

Oppdragsleder:
Tegningsnavn
Unnamed

Prosjekt
Askøy Rådhus

Tegningsnr.	Dato: 04/14/20	Tegnet av: Author	Kontrollert av: Checker	Målestokk:
-------------	-------------------	----------------------	----------------------------	------------

Tegningsstatus Til Kontroll	Prosjektnr.:	BYGGNUMMER 101	FAG F	ETASJE U01	SONE -	KATEGORI 20	LØPENUMMER 013	REV.INDEX
--------------------------------	--------------	-------------------	----------	---------------	-----------	----------------	-------------------	-----------