



C:\Users\tod\appdata\local\temp\AcPublish_11288\t_ark_bygg.dwg, - Layout: (ARK_005_oppriss_murer); - Plottet av: tod, Dato: 2019.09.06 kl 14:02

Oppriss, mot nordvest
M= 1:200

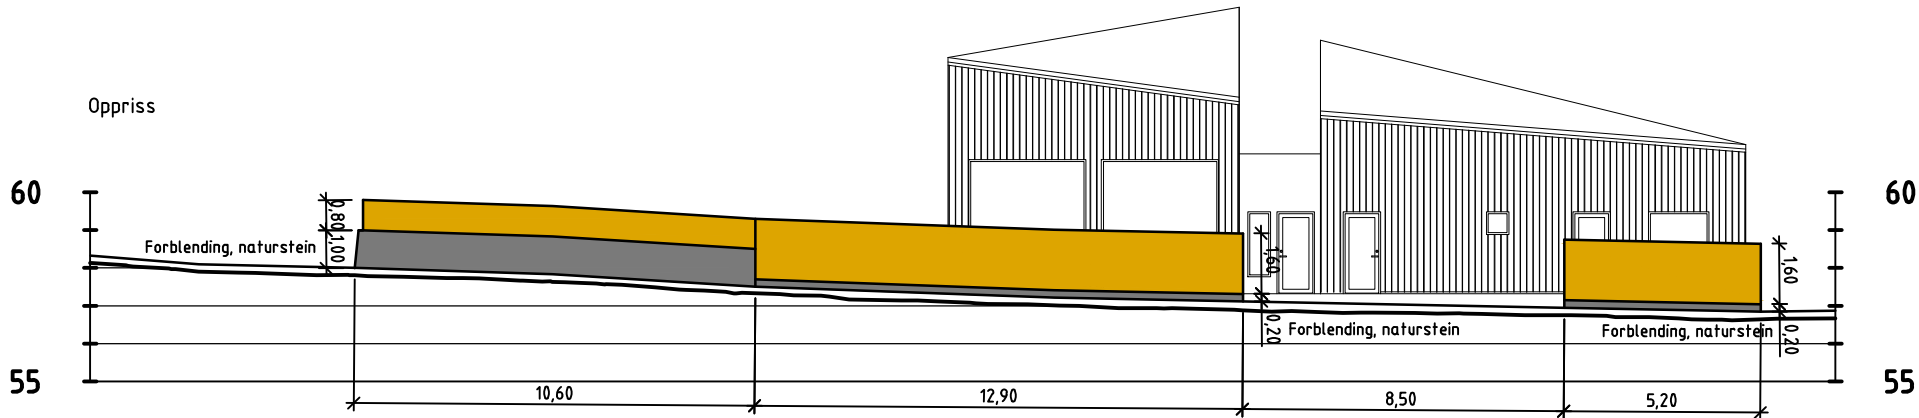

Oppriss, mot nordøst
M= 1:200

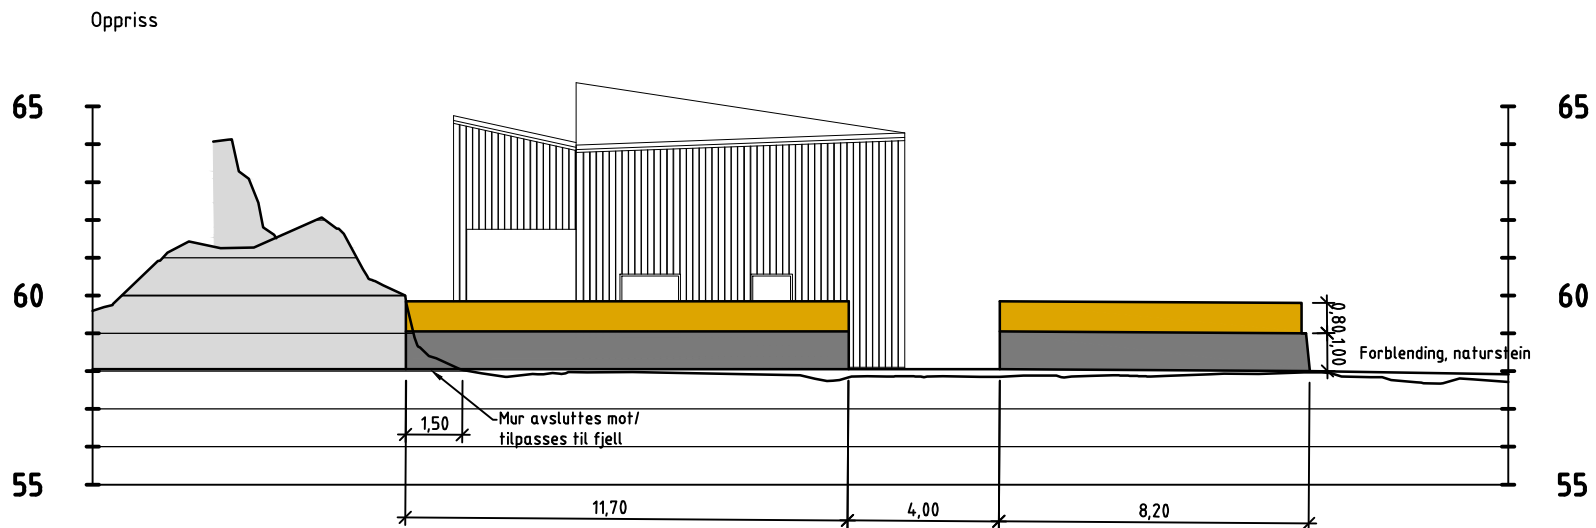

Eigersund Kommune Hestnes Gravlund, driftsbase				Fag	Format		
				ARK	A3		
Mur rundt driftsbase Oppriss				Dato	06.09.2019		
				Format/Målestokk:	1:200		
 www.multiconsult.no		Status	Tilbudstegning	Konstr./Tegnet	Kontrollert	Godkjent	
				TOD	RBE	RBE	
		Oppdragsnr.	Tegningsnr.				Rev.
		10208693	ARK_005				0