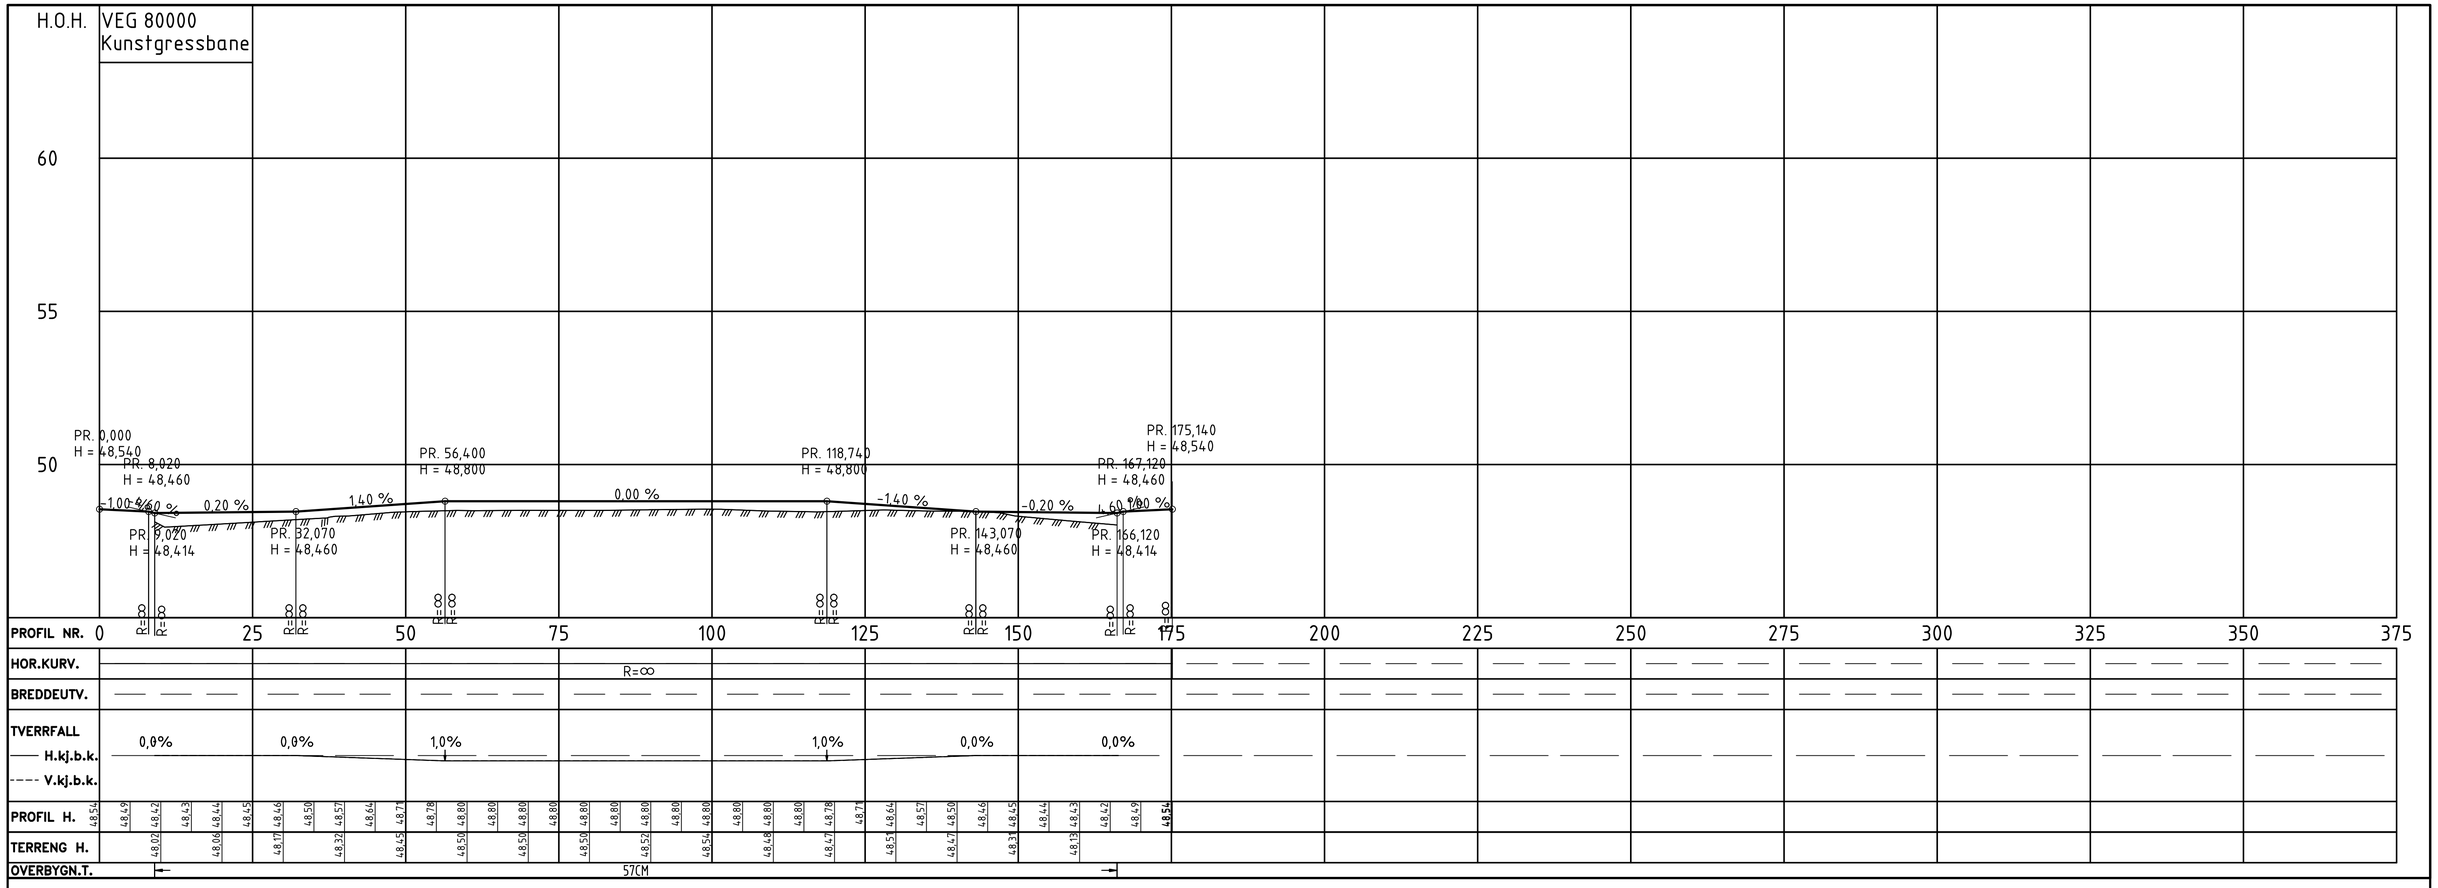

TEGNFORKLARING

- Kunstgress
- Kunststoffdekke
- Drensasfalt
- Betong / murkant mot terreng
- Sand
- Madrass
- Innbytterbenk
- Satsområder friidrett
- Belysningsmast
- Gjerde
- Kjøreport
- Port / åpning med granulatfanger

Revisjon	Revisjonen gjelder	Utarb.	Kontr.	Godkjent av	Revisjonsdato

Oppdrag: Jørpeland stadion

Oppdragsgiver: Bygg og eiendom

Tegningsnavn: **Plan- og profiltegning Kunstgressbane**

Plantype: **Byggeplan**

Status: **Anbudstegning**

Utarbeidet av	TE
Kontrollert av	JW
Godkjent av	Se tegningsliste
Tegningsdato	06.11.2020
Oppdrag nummer	-
Målestokk	1:500/1:100 (A1)
Tegningsnummer/ revisjonsbokstav	C01

STRAND KOMMUNE