




M=1:10 VIPS: 80000 og 81000

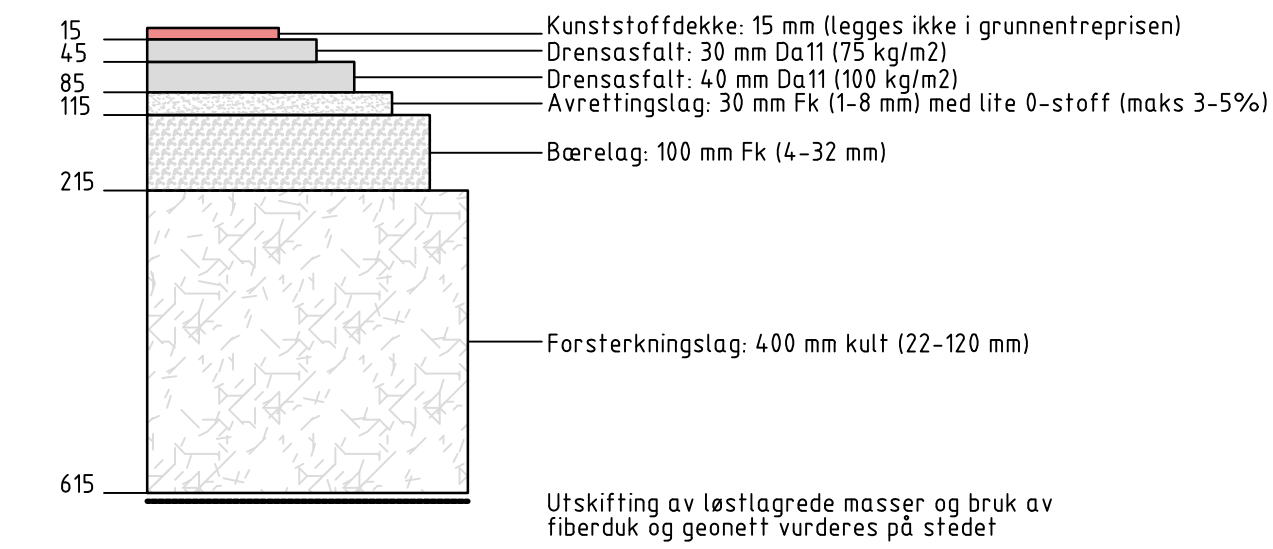


M=1:10 VIPS: 80000 og 81000

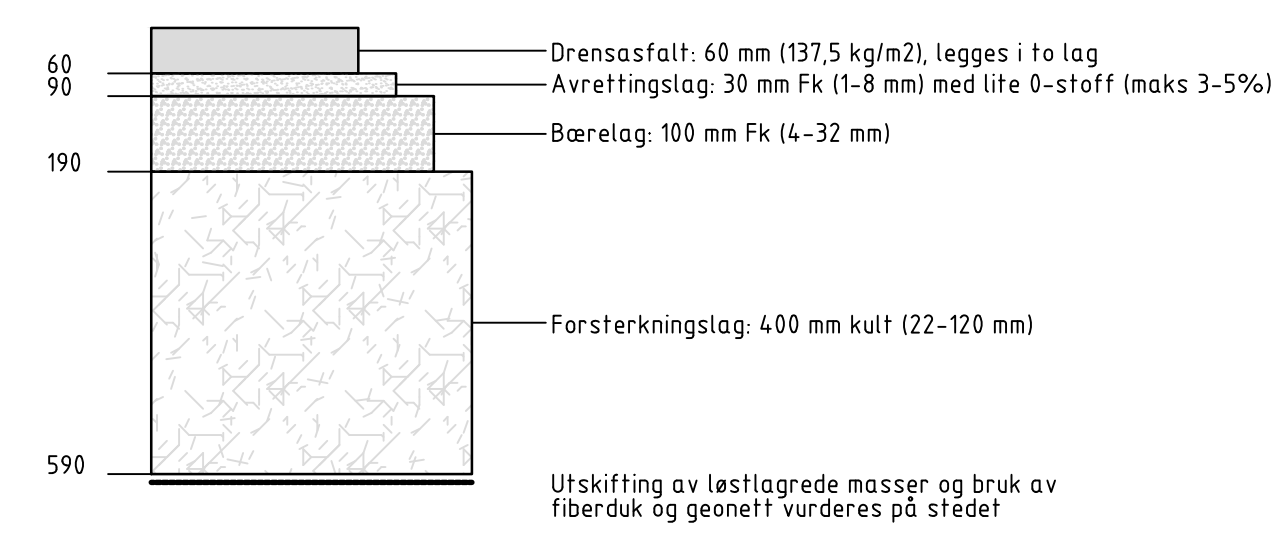


M=1:10 VIPS: 80000

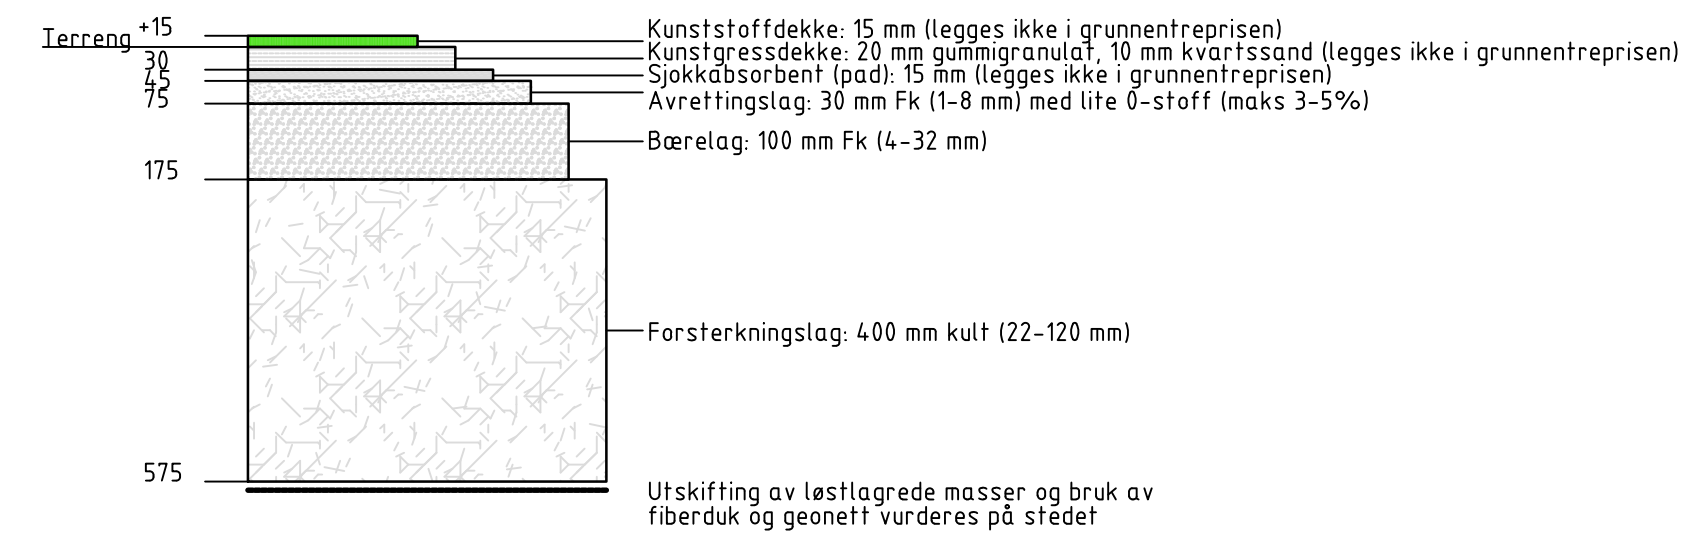

M=1:10

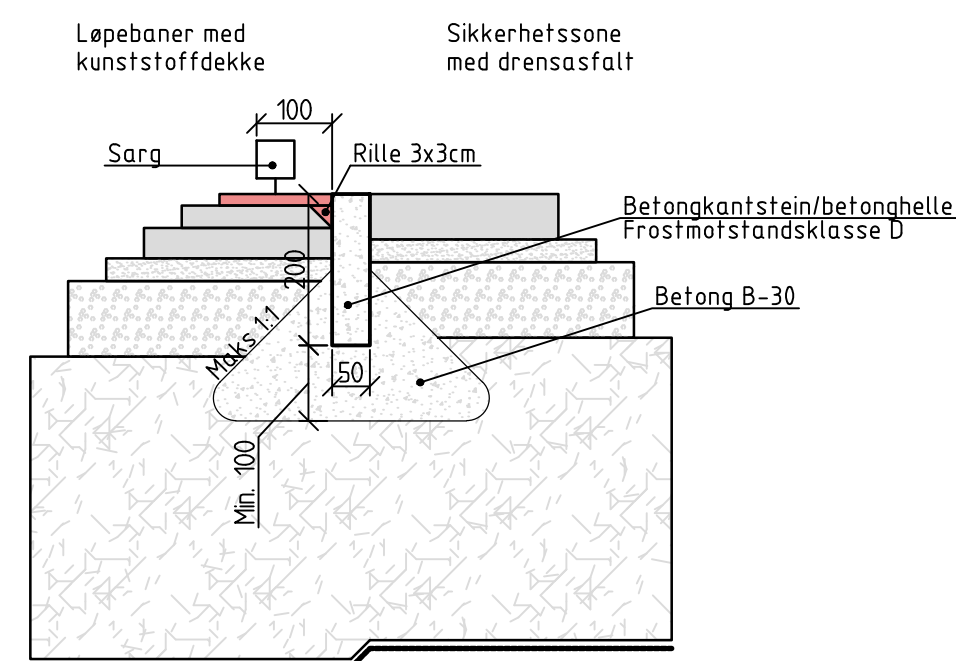

M=1:10

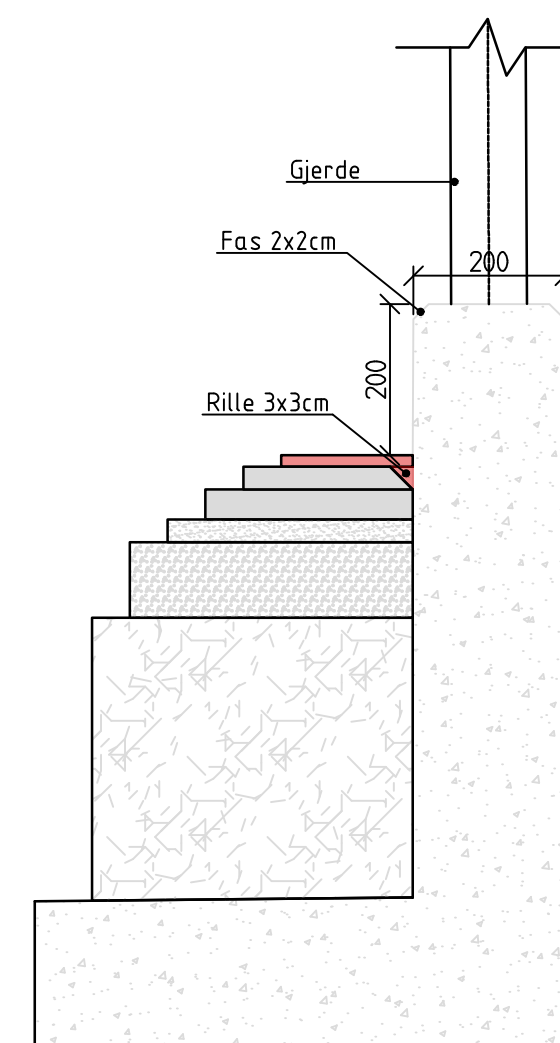

Revisjon	Revisjonen gjelder
Oppdrag	Jørpeland stadion
Tegningsnavn	Overbygning, prisipper
Plantype:	Byggeplan
Status:	Anbudstegning

Utarb.	Kontnr.	Godkjent av	Revisjonsdato
Oppdragsgiver			
Bygg og eiendom			
Utarbeidet av	TE		
Kontrollert av	JW		
Godkjent av	Se tegningsliste		
Tegningsdato	06.11.2020		
Oppdrag nummer	-		
Målestokk	1:50, 1:10 (A1)		
Tegningsnummer / revisjonsbokstav	F01		

STRAND KOMMUNE