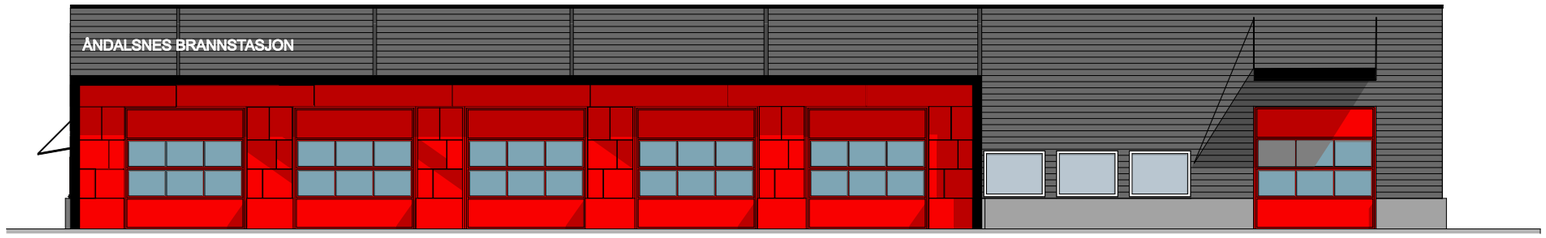

1:200 Fasade Nord

1:200 Fasade Sør

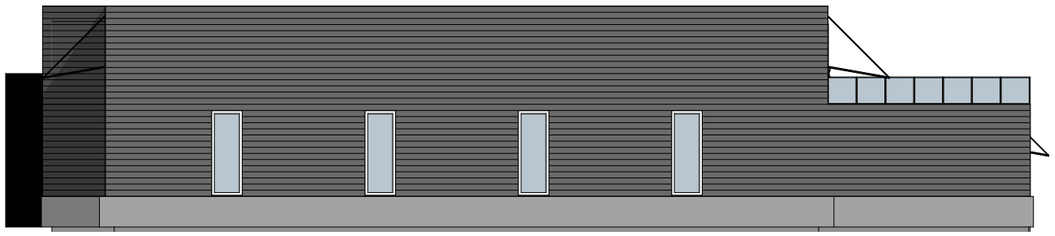

1:200 Fasade Vest

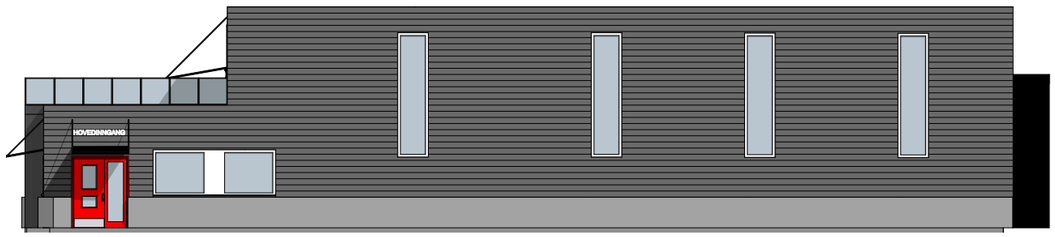

1:200 Fasade Øst

Tegningsnr.	Revisjon nr.
A40-1	
Type tegning **Fasader**	

© Alle rettigheter tilhører utførende for prosjektering, kopiering eller bruk av disse tegningene er forbudt uten skriftlig samtykke

Tiltakshaver

Rauma kommune

Prosjekt

Åndalsnes brannstasjon

Fase		Dato:	
Skisser		**15.06.2020**	
Gnr./Bnr./Festenr.:	Målestokk **1:200**	Format: **A3**	
Prosjektnr.: **1907274**	Tegningsnr.: **A40-1**	Sign. **JSJ**	Kontroll
Type tegning: **Fasader**		Revisjon: **-**	

HRP HR PROSJEKT AS

ARK: HR Prosjekt AS

Dronning Eufemias Gate 16, 0191 Oslo

Tlf. sentralbord: 46 80 55 55