


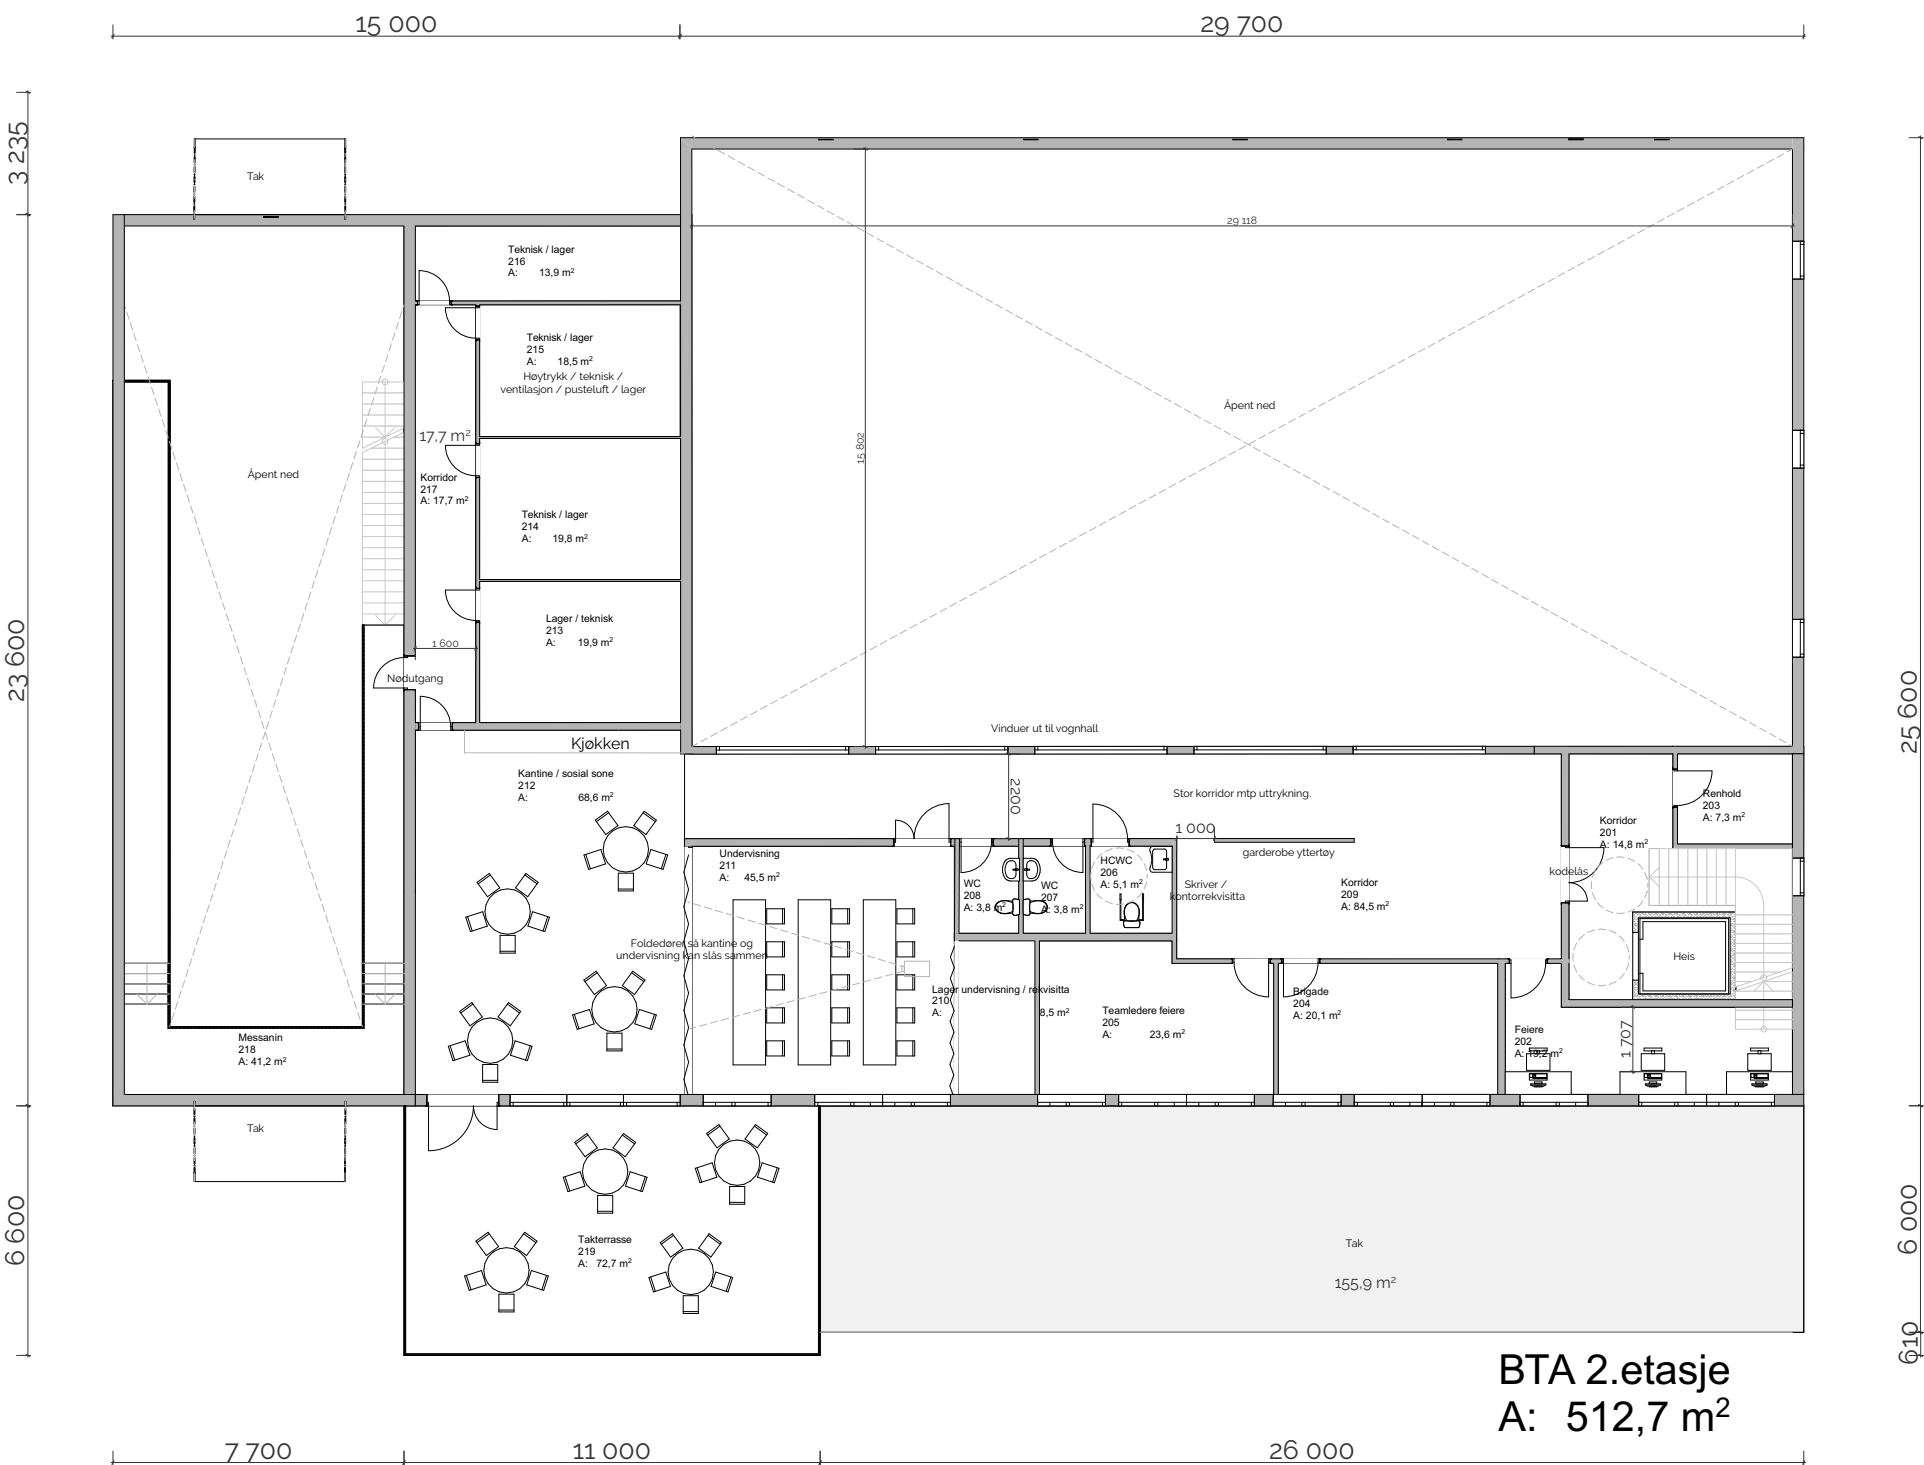

BTA 2.etasje
A: 512,7 m²

Tegningsnr. A20-2		Revisjon nr.		
Type tegning Plan 2. Etasje				