



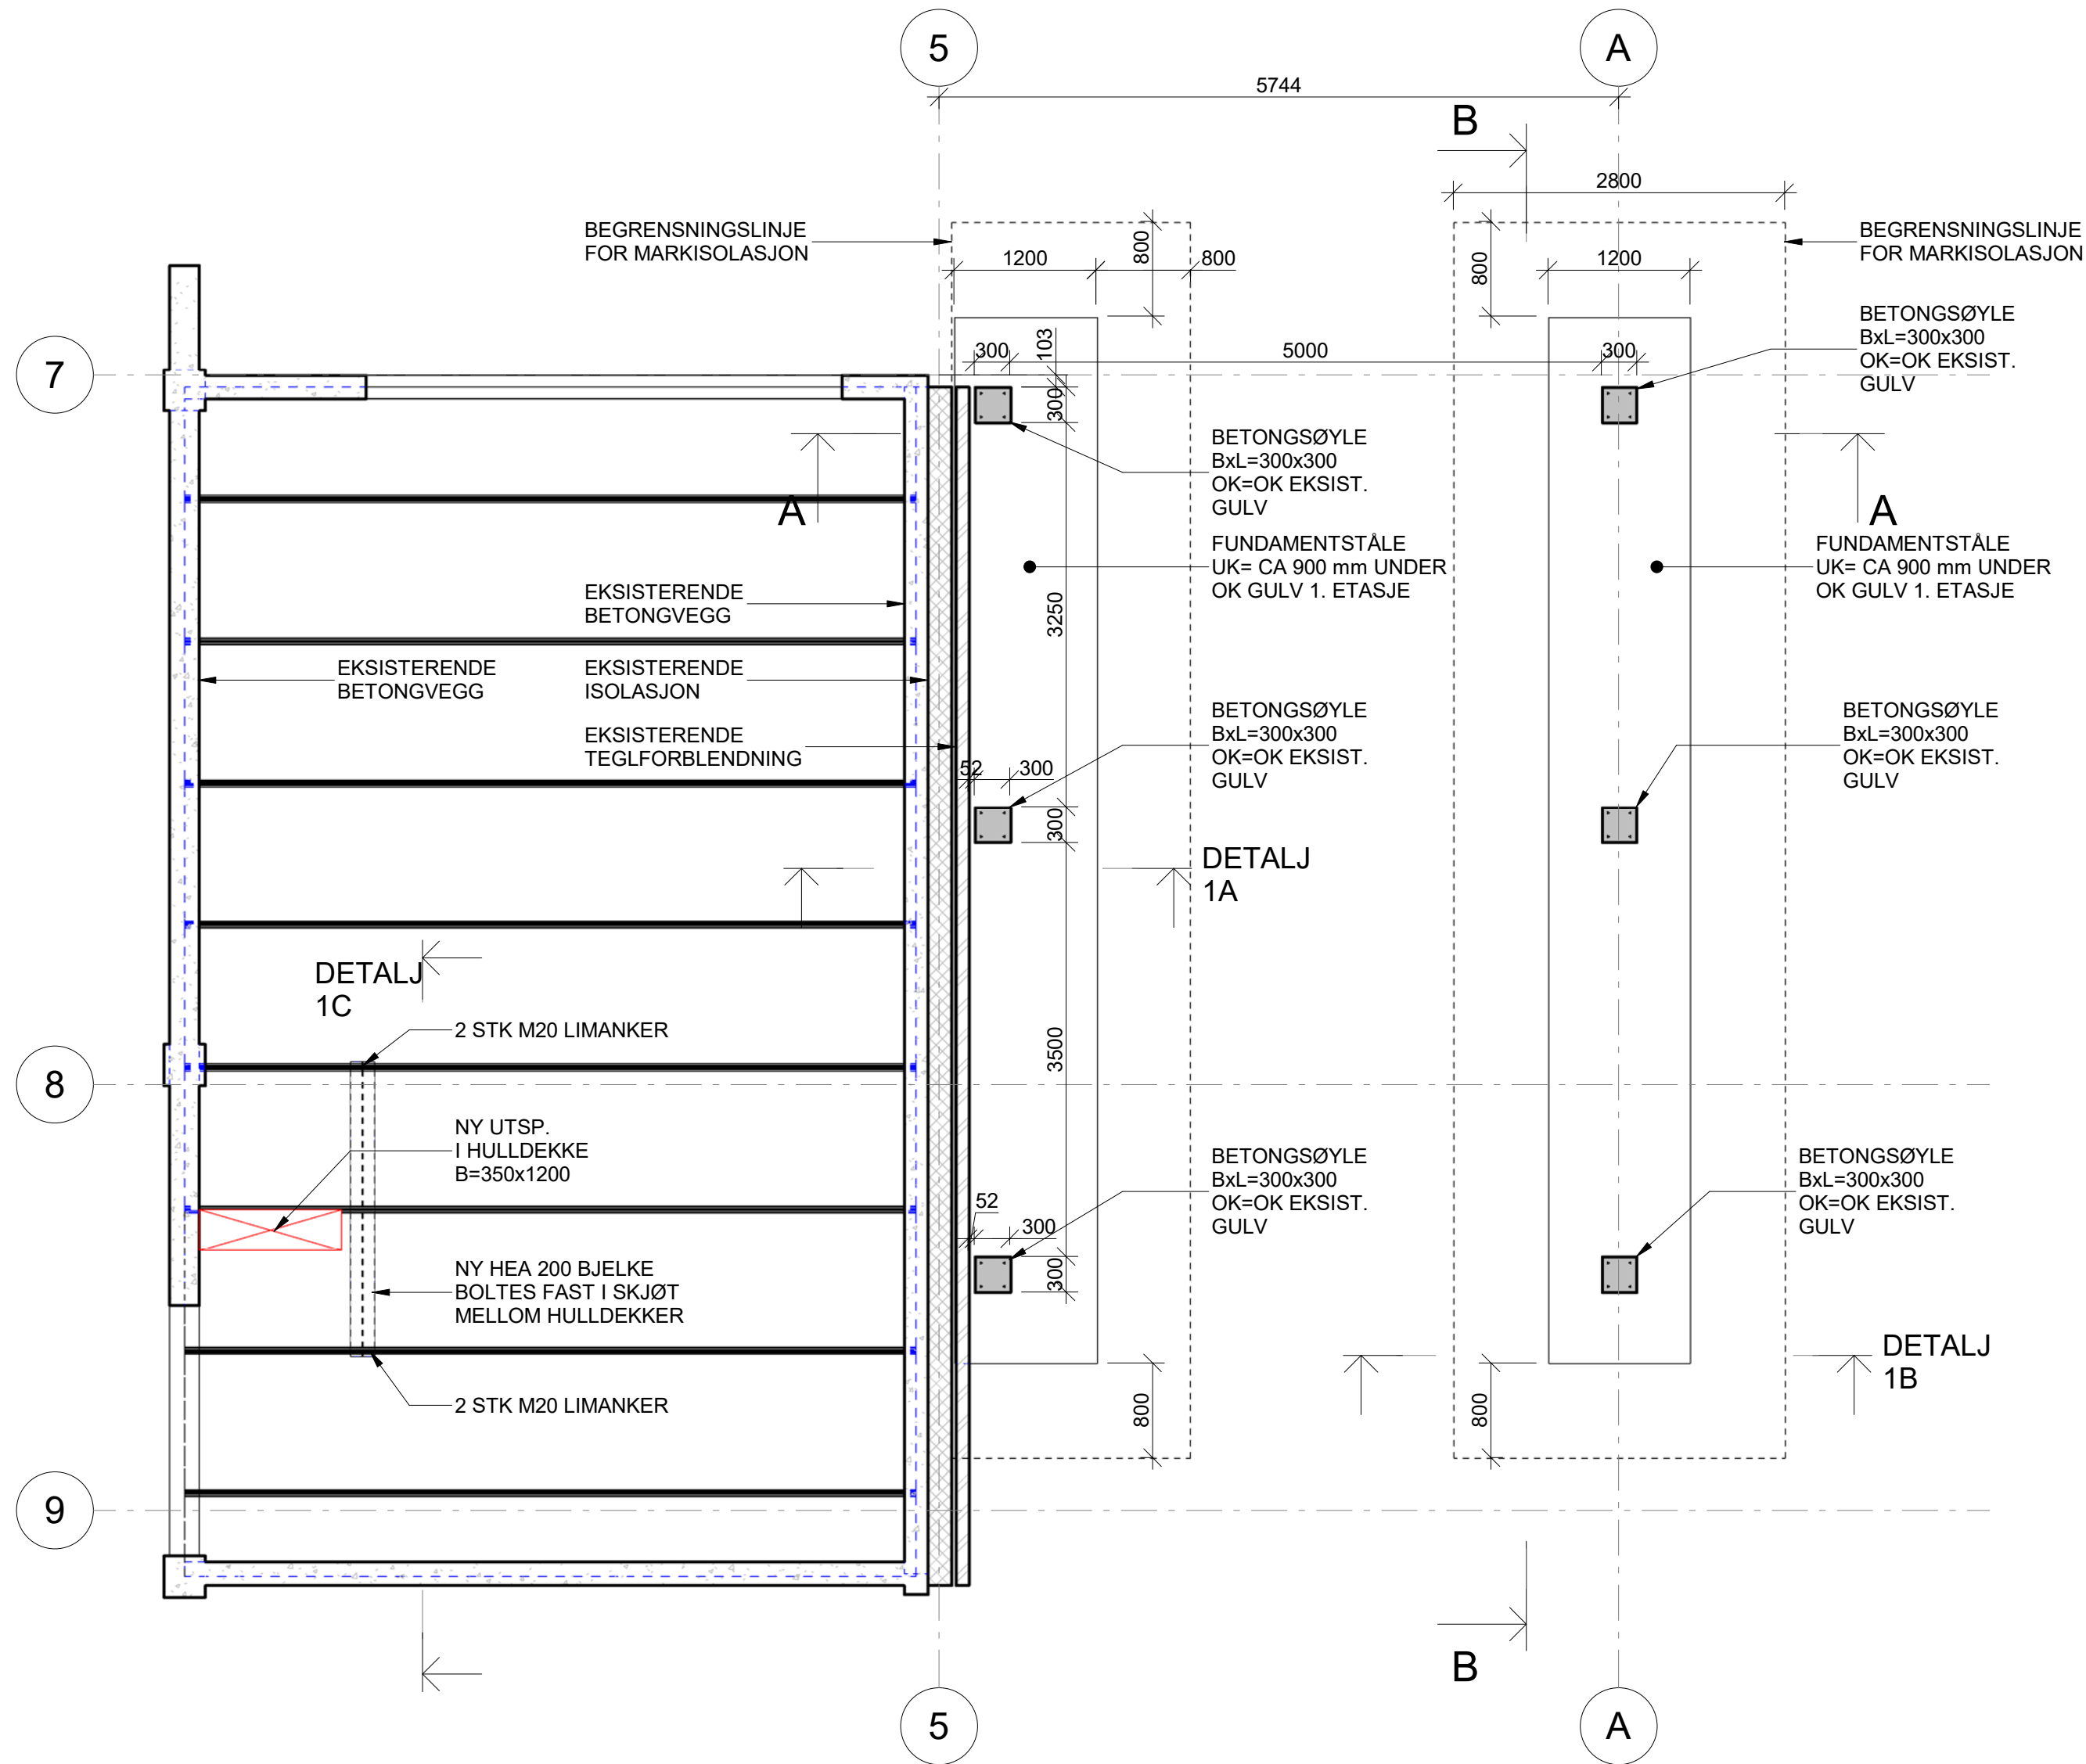


1. ETG
1 : 50

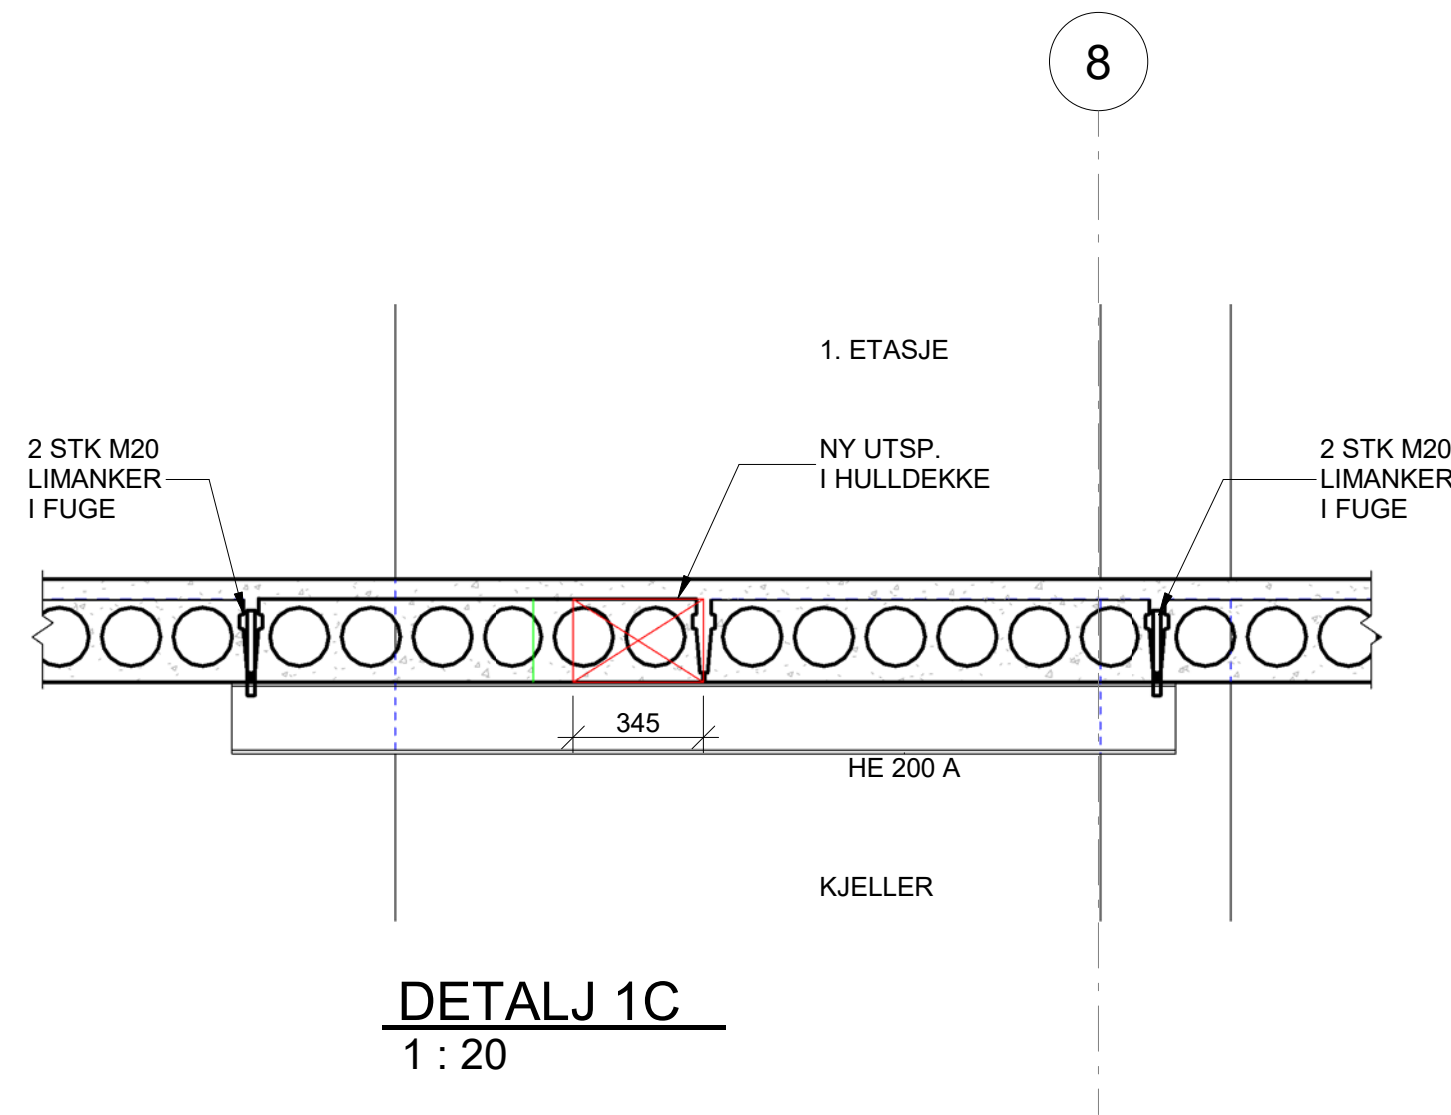


DETALJ 1C
1 : 20

ANM.:
PLASSTØPT NORMALBETONG IHT. NS-EN 1992-1-1:
FASTHETSKLASSE: MIN. B35
BESTANDIGHETSKLASSE: M60
ARMERINGSSTÅL: B500NC
KLORIDKLASSE: CI 0,20
UTFØRELSESKLASSE: 2
OVERDEKNING IHT. NS-EN 1992-1-1:
GENERELT: 35 MM
UK FUNDAMENT: 50 MM
ARMERING SKJØTES MED MIN 50Ø OMFAK, SKJØTER VEKSLES
STÅLKONSTRUKSJONER IHT. NS-EN 1993-1-1:
STÅLKVALITET: S355J2H IHT. NS-EN 10025/10210
FUNKSJONSTOLSKLASSE: 1
UTFØRELSESKLASSE: EXC2
FORBINDELSMIDLER KVAL.: 8.8, VFZ
SVEISEKVALITET: NIVA C
KORROS.KAT. UTFVEND.: C3, HOLDB.INT. H
KORRUGERTE STÅLPALTER I TAK FORUTSETTES SOM STIV SKIVE. PROSJEKTERES AV LEVEREANDØR.
STÅLKONSTRUKSJONER KONTROLL MALES PÅ STEDET FØR BESTILLING OG PRODUKSJON

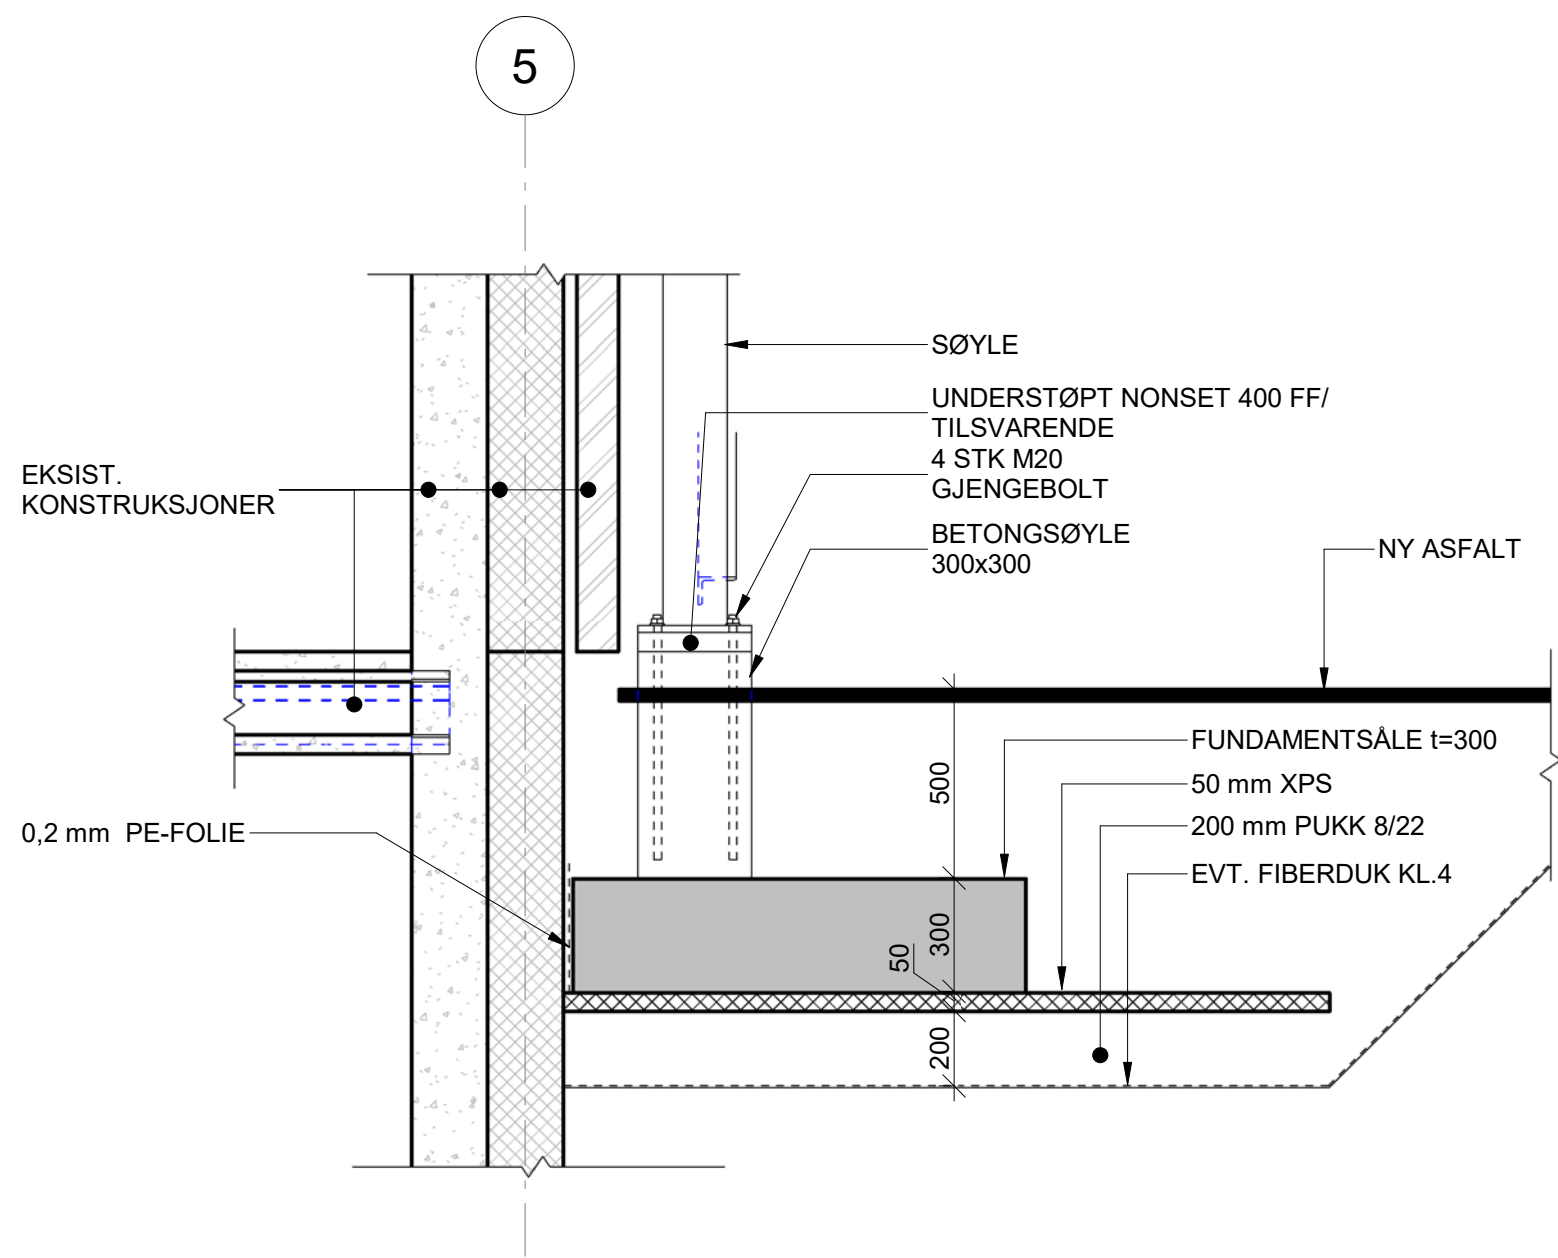


DETALJ 1A
1 : 20

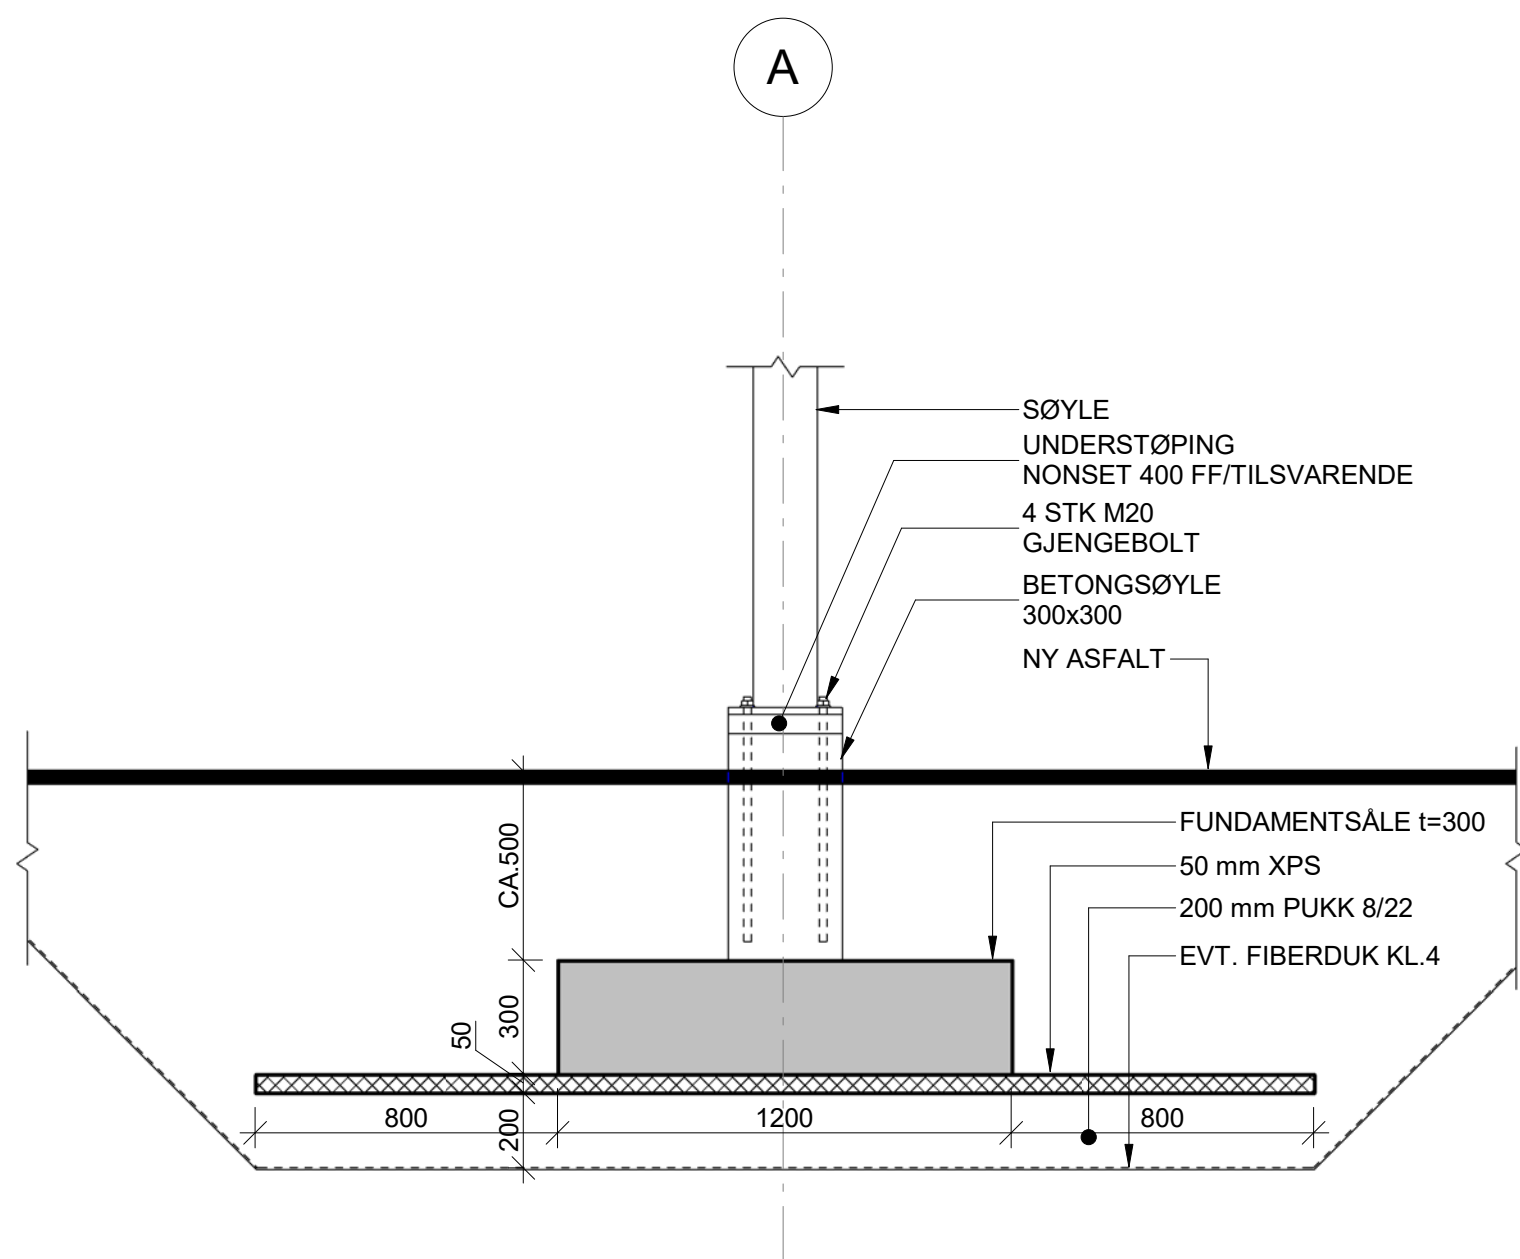

DETALJ 1B
1 : 20

TEKNIKSSTYPER		TEK. NR.	4186-10
TITTEL			
Plan 1 Etasje og Fundamenter Baldakin			
FASE		FORELØPIG	
	X	ANBUD/TILBUD	05.11.2020
		ARBEIDSTEGNING	
		SOM BYGGET	
Indeks			
Revisjonen gjelder		Dato	Tegnet
Notodden Sykehus Akuttmottak Plan 1 Etasje og Fundamenter Baldakin			
G:\4186 Sykehuset Telemark HF, ombygging akuttmottak Notodden\Tegning\RIB4186_RIB_REV12020_1 FIL: VERDENSKOORDINATER.rvt			
A.L. Hoyer Skien AS Rådgivende ingeniører i byggeteknikk Lyngbakkveien 5 Tlf. 35 58 83 00 3736 Skien Fax 35 58 83 01 E-post: firmapost@alhoyer-skien.no		MÅL	As indicated
		DATE:	05.11.2020
		KONSTR:	PTV
		TEGNET:	PTV
		SIDEMÅNNSK:	JL
		PROSJEKTR:	4186
		TEG. NR.	4186-10

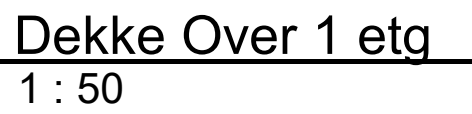

STÅLKONTRUSKJONER KONTROLL MÅLES PÅ STEDET FØR
BESTILLING OG PRODUKSJON

TEGNINGSTYPE
FORMTEGNING

TEGN.
NR.

4186-11

TITTEL

Dekke over 1 etasje og Baldakin

FASE

X

FORELØPIG

ANBUD/TILBUD

ARBEIDSTEGNING

SOM BYGGET

05.11.2020

</

[illegible]