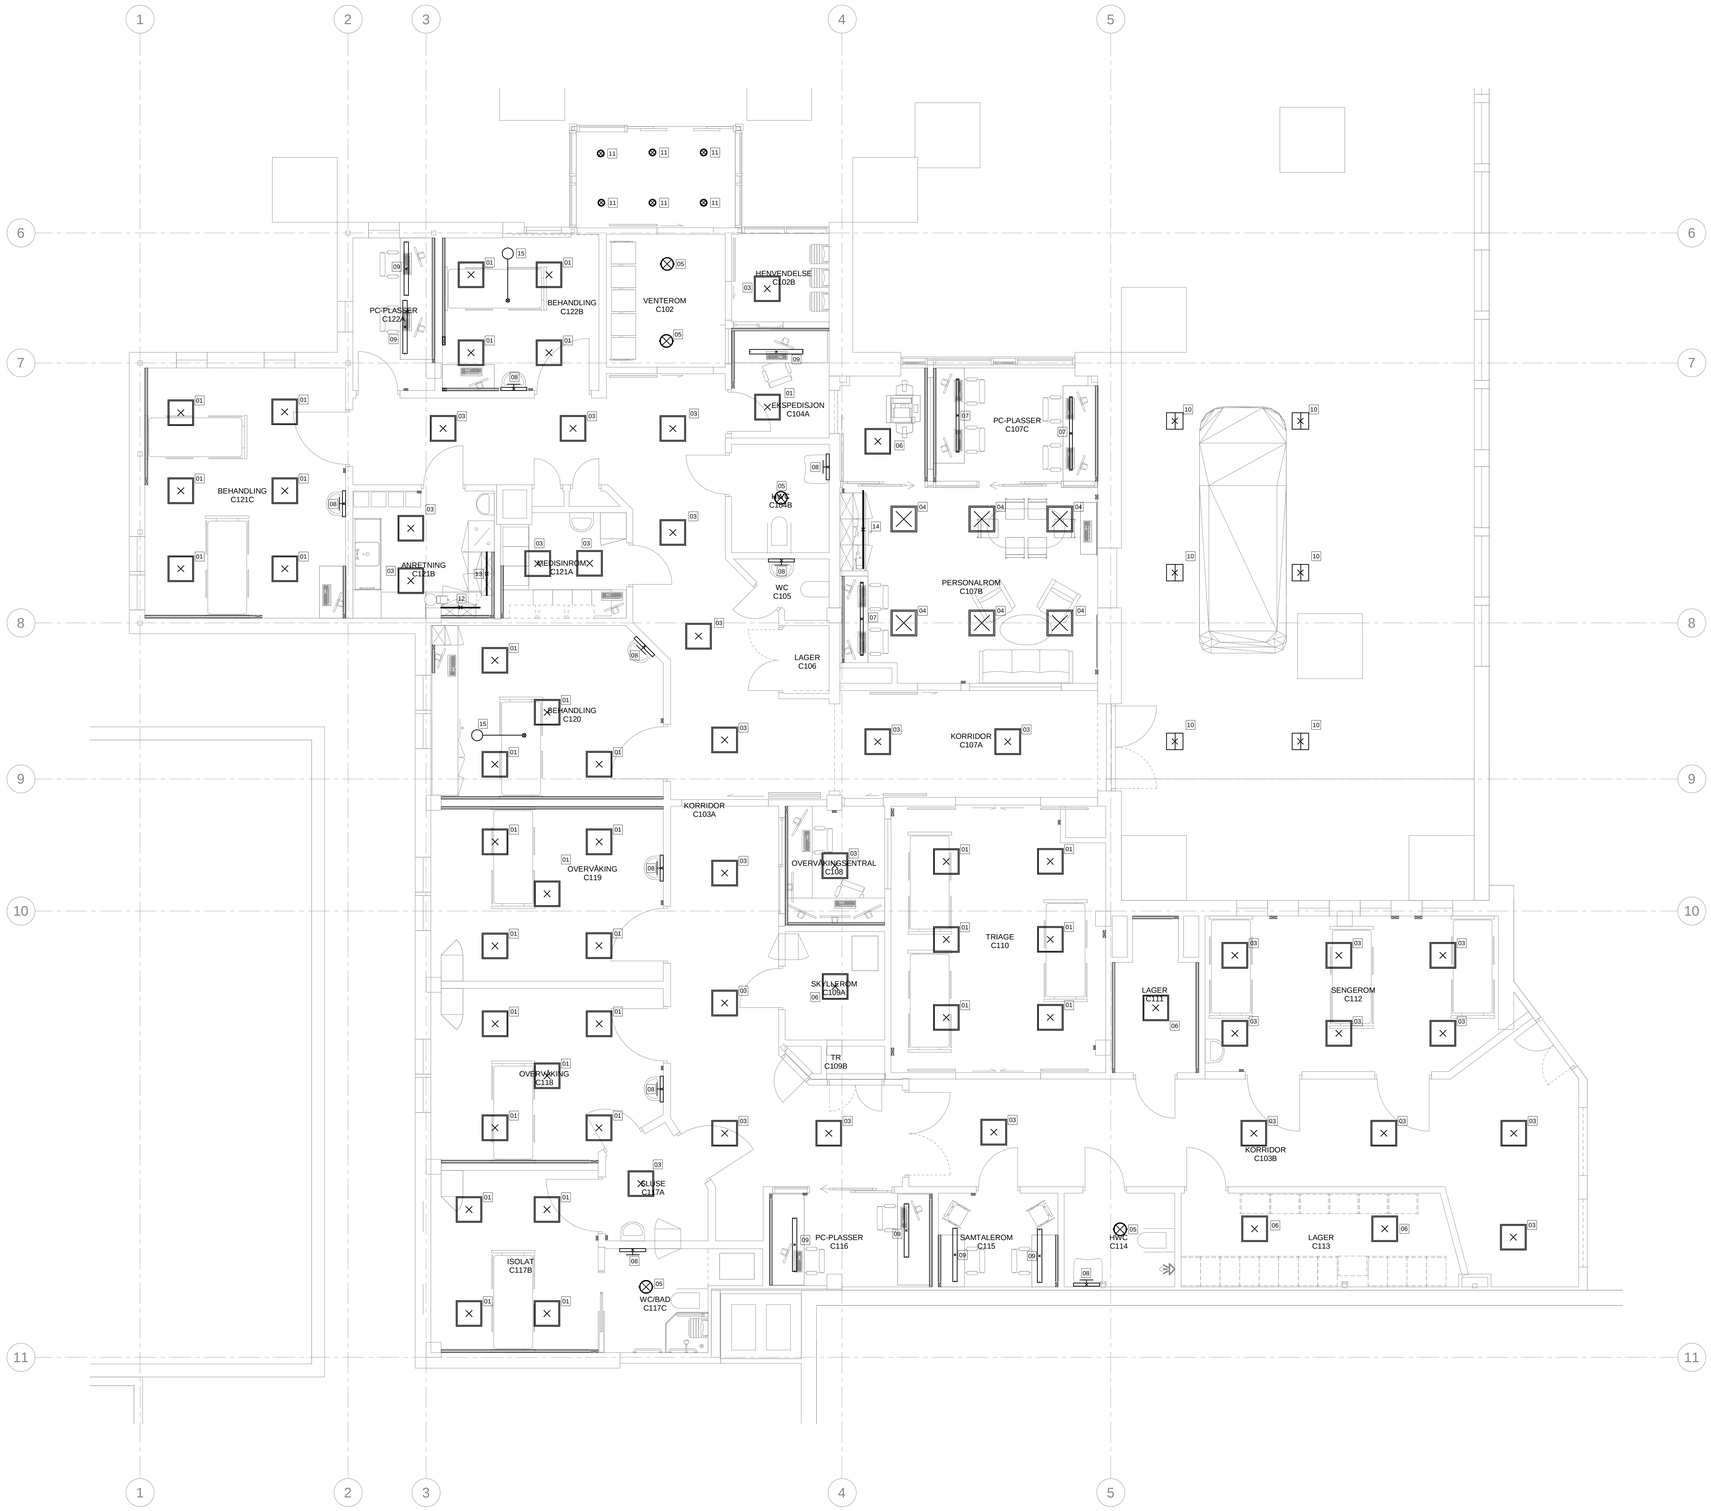

Symbol	Produktkode	Beskrivelse
	01	C95-R600x600 LED 4000 DALI 830 LI MP
	03	C95-R600x600 LED 3000 DALI 830 LI MP
	04	A51-R600/C530 LED 3000 DALI 830 LI
	05	D35-R280 LED 1800 DALI 830 MP LI
	06	C35-R600x600 LED 3000 DALI 830 LI MP
	07	C80-P1702 50 50 LED 4000 DALI 830 MP
	08	A40-W600 LED 1000 DALI 830
	09	REED-1200 50/50 BL LED 5200 HF PRE C2 830 MP
	10	I80 LED 7000 DALI G2 830 OP HTG
	11	D70-R155 LED 1100 DALI 830 LI SI/WH
	12,13,14	LED STRIP
	15	Undersøkelseslampe
		Opptattmarkering

TYPE TEGNING:	TEGN NR:	Rev.
-	N1C-1E-442-20-01	

TYPE TEGNING:

TILBUDSTEGNING

REV	DATO	BESKRIVELSE	ANSV.	KONTR.

ILLUSTRASJON

ARK — Børve Borchenius Arkitekter AS
Storgata 171, 3915 Porsgrunn
Tlf: 35 56 97 00 - E-post: post@borveborchsenius.no

RIV — Erichsen & Horgen AS
Lyngbakkvegen 5, 3736 Skien
Tlf: 35 58 85 00 - E-post: Skien@erichsen-horgen.no

RIB — A.L. HØYER SKIEN AS
Lyngbakkveien 5, 3736 Skien
Tlf: 35 58 83 00 - E-post: firmapost@alhoyer-skien.no

RIE — Malnes og Endresen AS
Lyngbakkvegen 5, 3736 SKIEN
Tlf: 23 24 57 00 - E-post: me-skien@me.no

Byggherre: Sykehuset Telemark

Dato	Målestokk	OPPDR.LEDER	PROSJEKTNR
01.11.2020	1:50		120040
TEGNET AV	ANSV.	KONTR.	FIL. NR.
HY	BAF	BAF	

TEGNINGEN GJELDER

STHF - NOTODDEN SYKEHUS N1C
Bygg C, Ombygging Akkutmottak

Lysplan

TEGN NR:	Rev.
N1C-1E-442-20-01	