
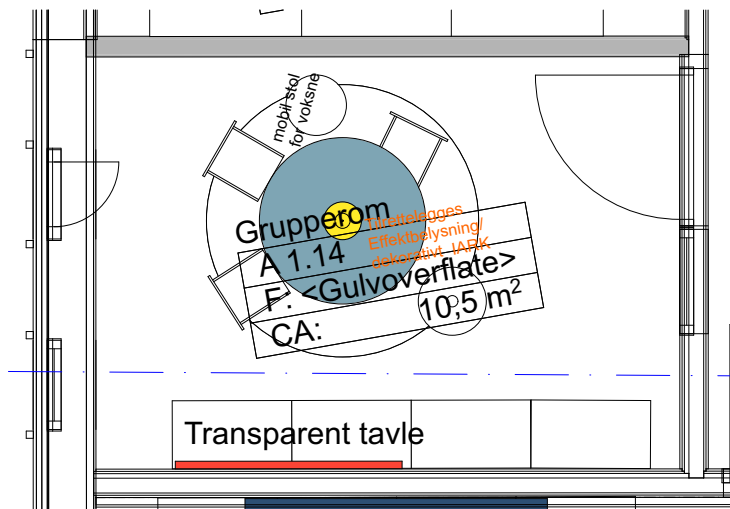


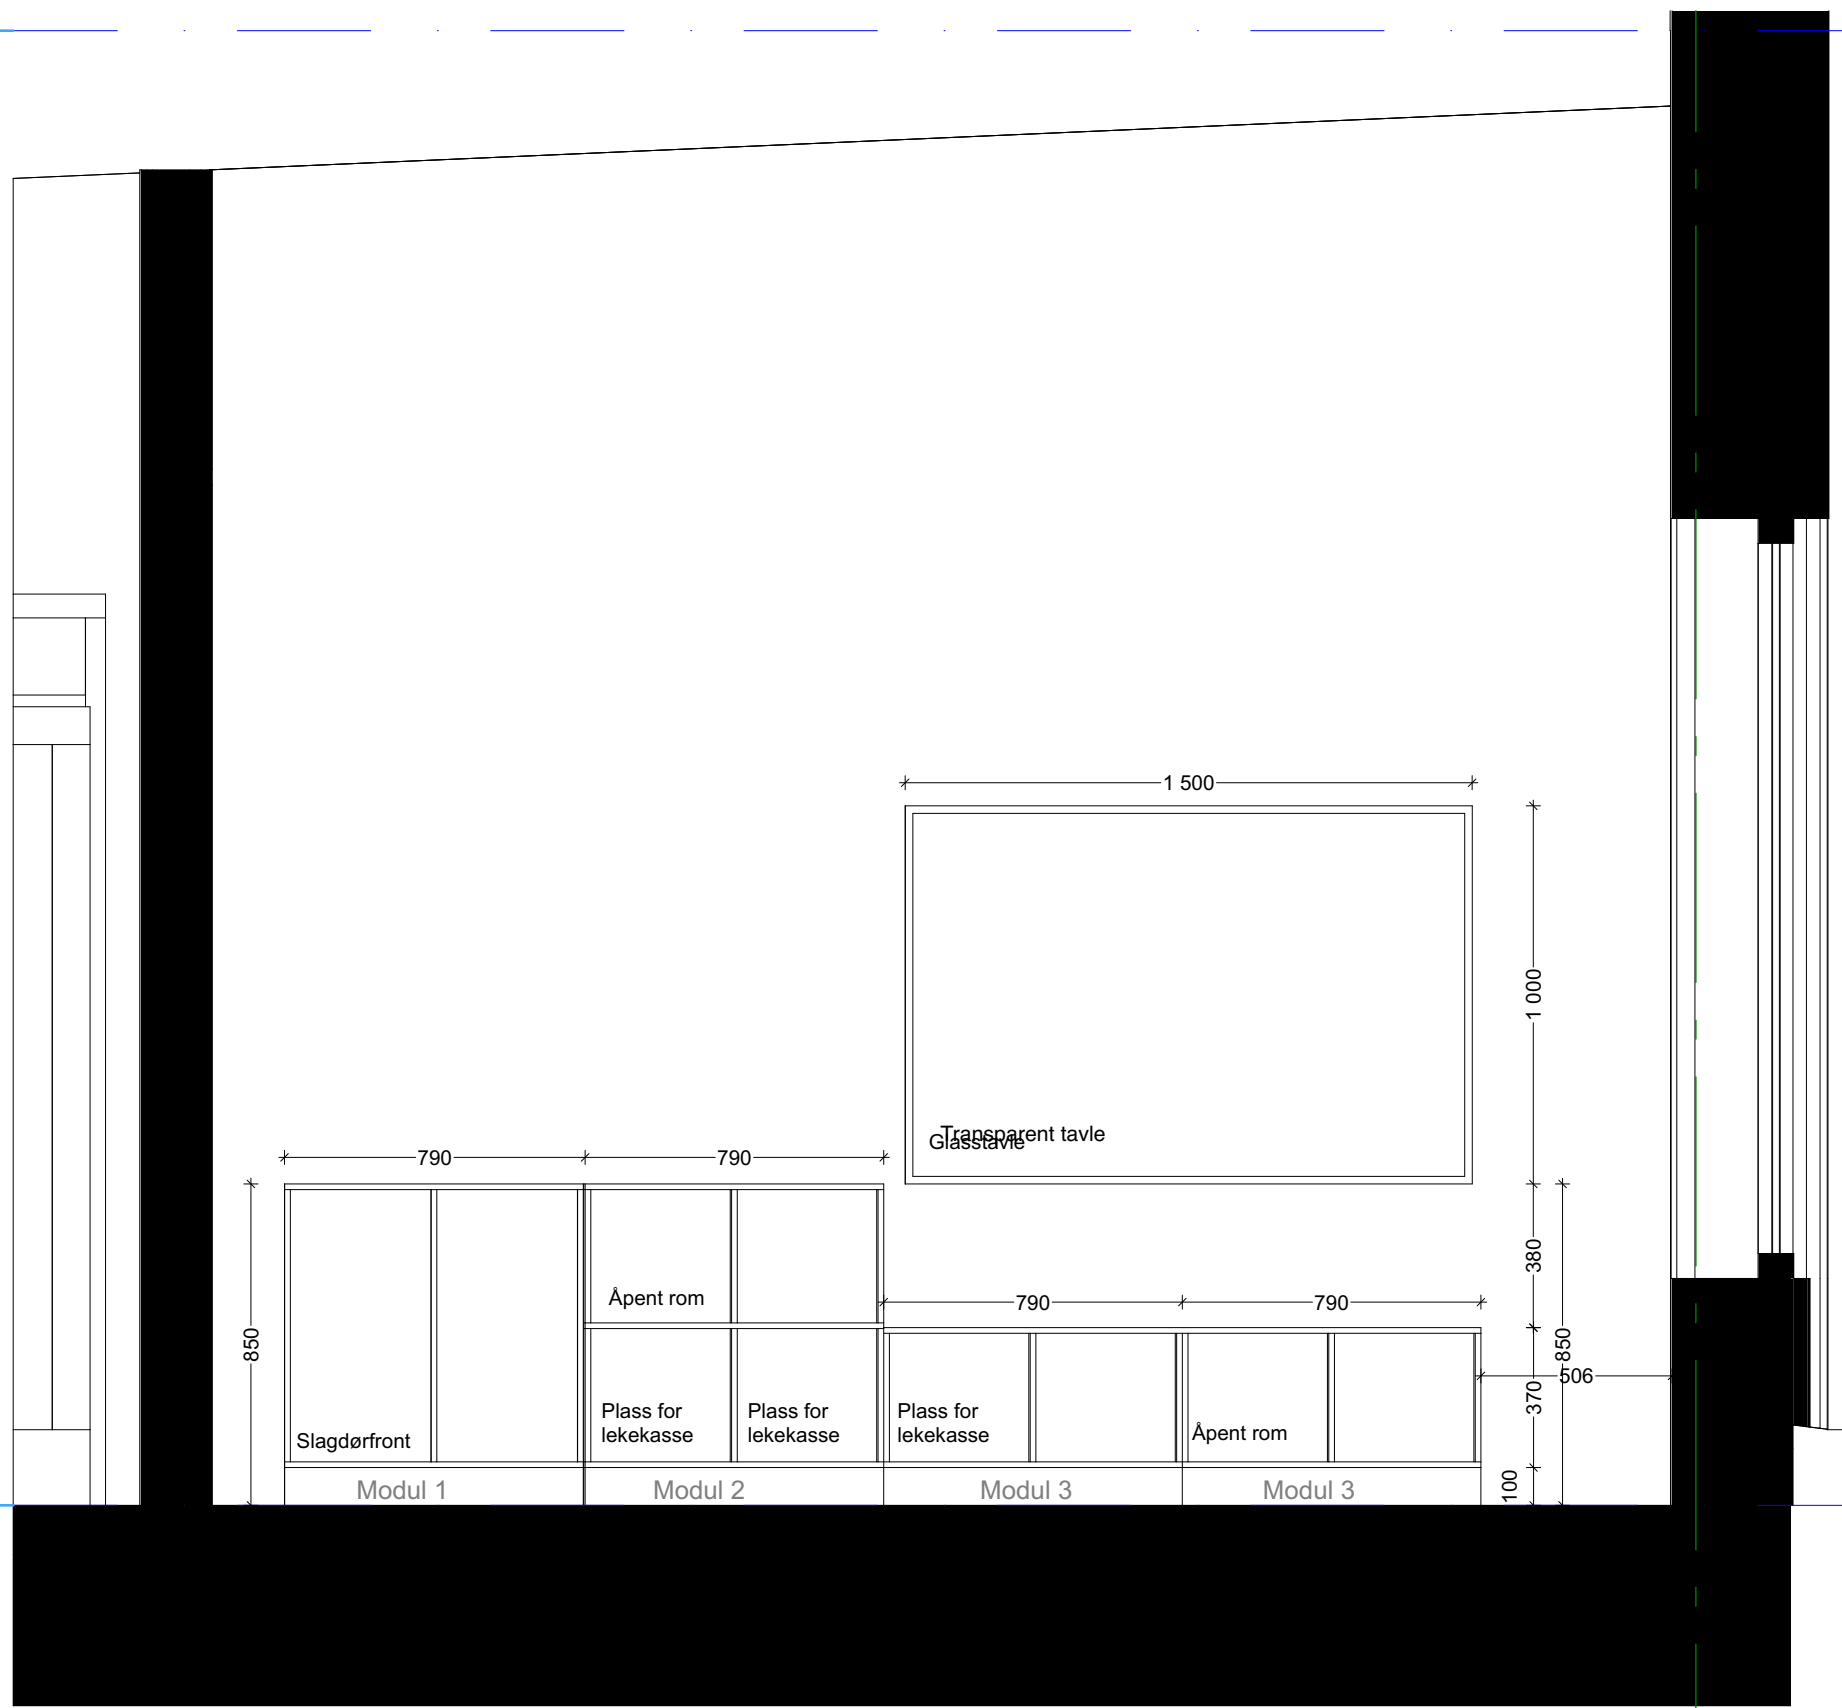

Generelt:

Reolsystem skal utføres i hvitlasert (6%) bjørk FSC sertifisert kryssfiner som lakkeres med miljøvennlig mattlakk. Skrog, hyller, skapdører og heldekkende sokkel utføres med 15 mm kryssfiner. Bakvegg i reol med 12 mm kryssfiner. Sammenføyninger av tretapper.

1 x Modul 1: B:790 x D: 450 x H:850 mm
med 2 slagdører og HTL front - valgfri farge. Låsbart. Innvendig hylle, 2 A4 høyder
Solide dørhengsler. Innfrest grep som ikke er fremtredende. Dørgrep skal ikke inneholde nikkel/kobolt.

1x Modul 2: B:790 x D:450 x H:850 mm
Modul med midtdeler i kryssfiner. 4 åpne hyller med plass til lekekasser.

2x Modul 3: B:790 x D:450 x H:470 mm
Modul med midtdeler i kryssfiner. 2 åpne hyller med plass til lekekasser.

Farge og utførelse velges i samråd med interiørarkitekt.

Prosjekt:	Prosjekt.nr:		
Frol Barnehage	2012		
Tiltakshaver:			
Levanger Kommune			
Adresse	Gnr/Bnr:		
Oppdragsgiver:			
Levanger Kommune			
Prosjekttipe			
Detaljprosjekt (interiør)			
Tegn.nr:			
A62-107			
Tegningstittel:			
Grupperom A 1.14			
Prosjektfase:	Tegningsstatus:		
Til anbud	Anbudstegning		
Prosj.ansv:	Tegnet av:	Kontroll:	Utgivelsesdato:
LAS	LAS/TB	LAS	16.11.20
Format:	Målestokk:	Rev.dato:	Rev.:
A3	1:20, 1:50		