


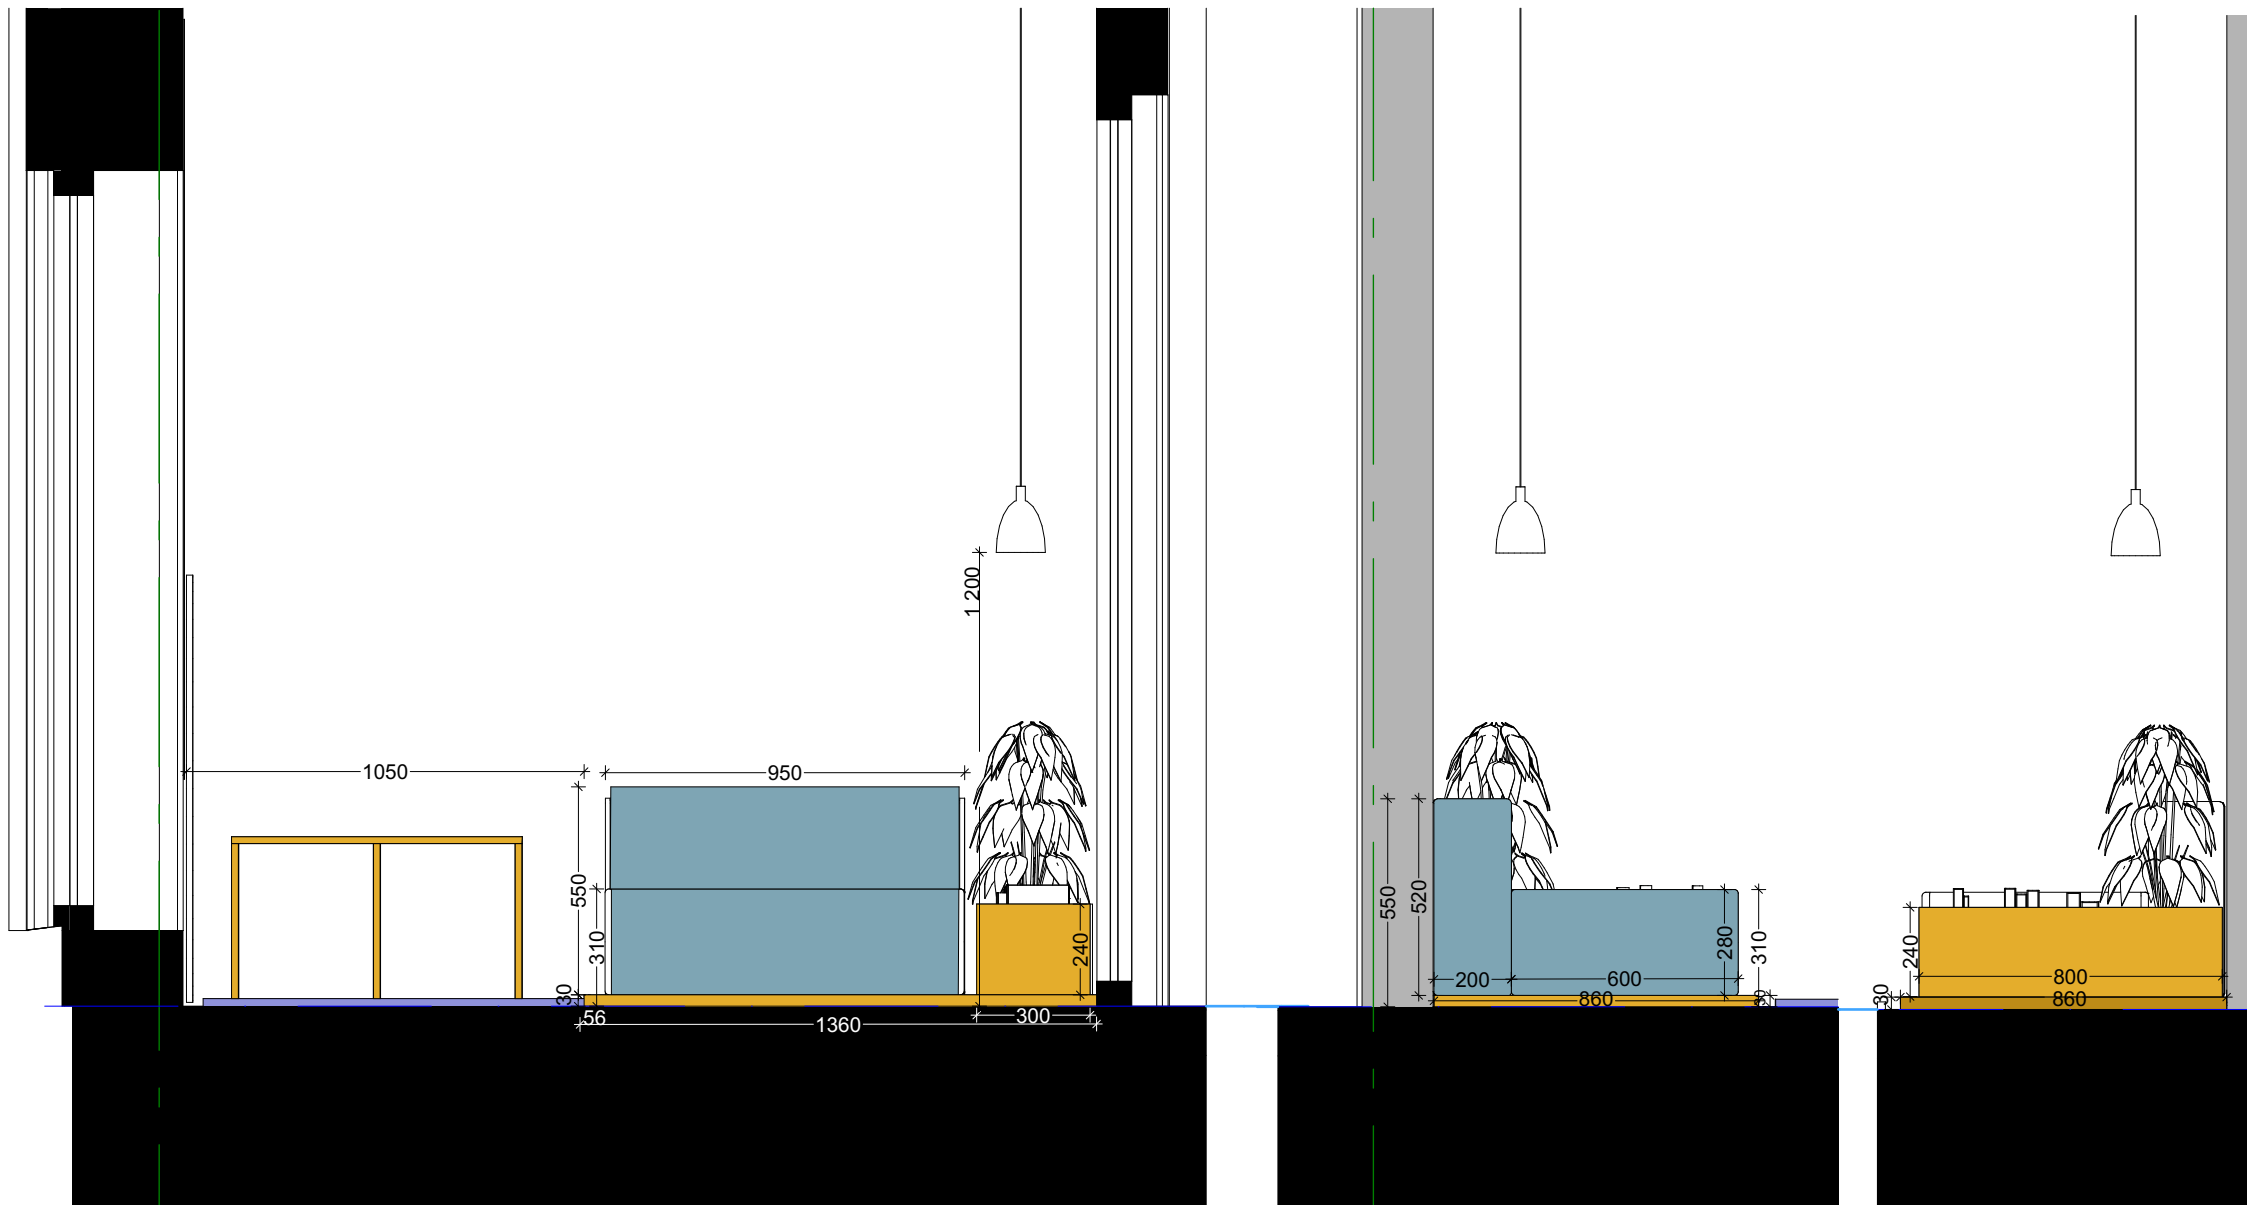

Plante- og bokkase skal utføres i 18 mm FSC sertifisert bjørk kryssfiner belagt med slitesterk høytrykkslaminat utvendig. 1 stk midtdeler i kryssfiner deler opp kasse med rom på ca 25 + 55 cm for å romme både plante og bøker.




Generelt

Leveransen skal inkludere totalt 3 stk sofa som beskrevet i dette skjemaet. Se møbleringsplan.

Ramme, understell og oppbevaringsboks skal utføres i 18 mm FSC sertifisert bjørk kryssfiner belagt med slitesterk høytrykkslaminat utvendig. Understell/heldekkende sokkel med høyde 3 cm. Utførelse/farge bestemmes i samråd med interiørarkitekt. Det må fritt kunne velges mellom fargene i type "colors" fra Formica eller tilsvarende.

Polstret madrass og ryggpute skal være trekt i ullstoff i farge valgt av interiørarkitekt (det skal kunne velges i et stort utvalg av farger). Kaldskum klosser polstrert med Hallingdal ull eller tilsvarende. 70 % ny ull og 30 % polyester. 100 000 Martindale.

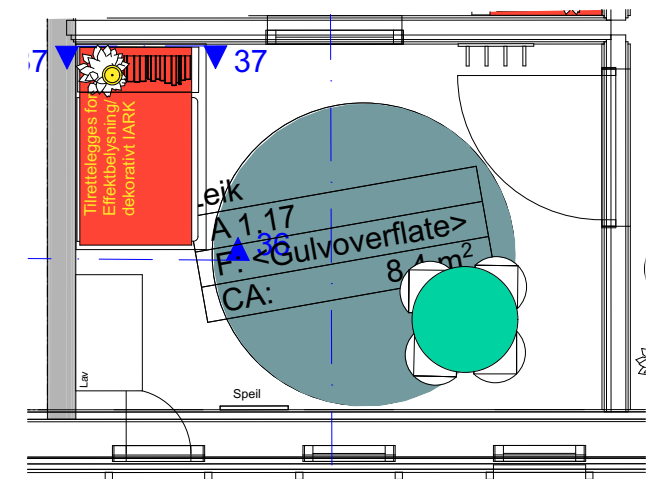

Prosjekt: **Frol Barnehage**
Tiltakshaver: **Levanger Kommune**
Adresse: **Levanger Kommune**

Oppdragsgiver: **Levanger Kommune**

Prosjekttipe: **Detaljprosjekt (interiør)**

Tegn.nr.: **A62-111**
Tegningstittel: **Sofa - Leik A 1.16 + A 1.17 + D 1.14**

Prosjektfase: **Til anbud**
Tegningsstatus: **Anbudstegning**

Prosj.ansv: **LAS** Tegnet av: **LAS/TB** Kontroll: **LAS** Utgivelsesdato: **03.11.20**

Format: **A3** Målestokk: **1:20, 1:50** Rev.dato: Rev.:

KVADRAT
arkitekter