


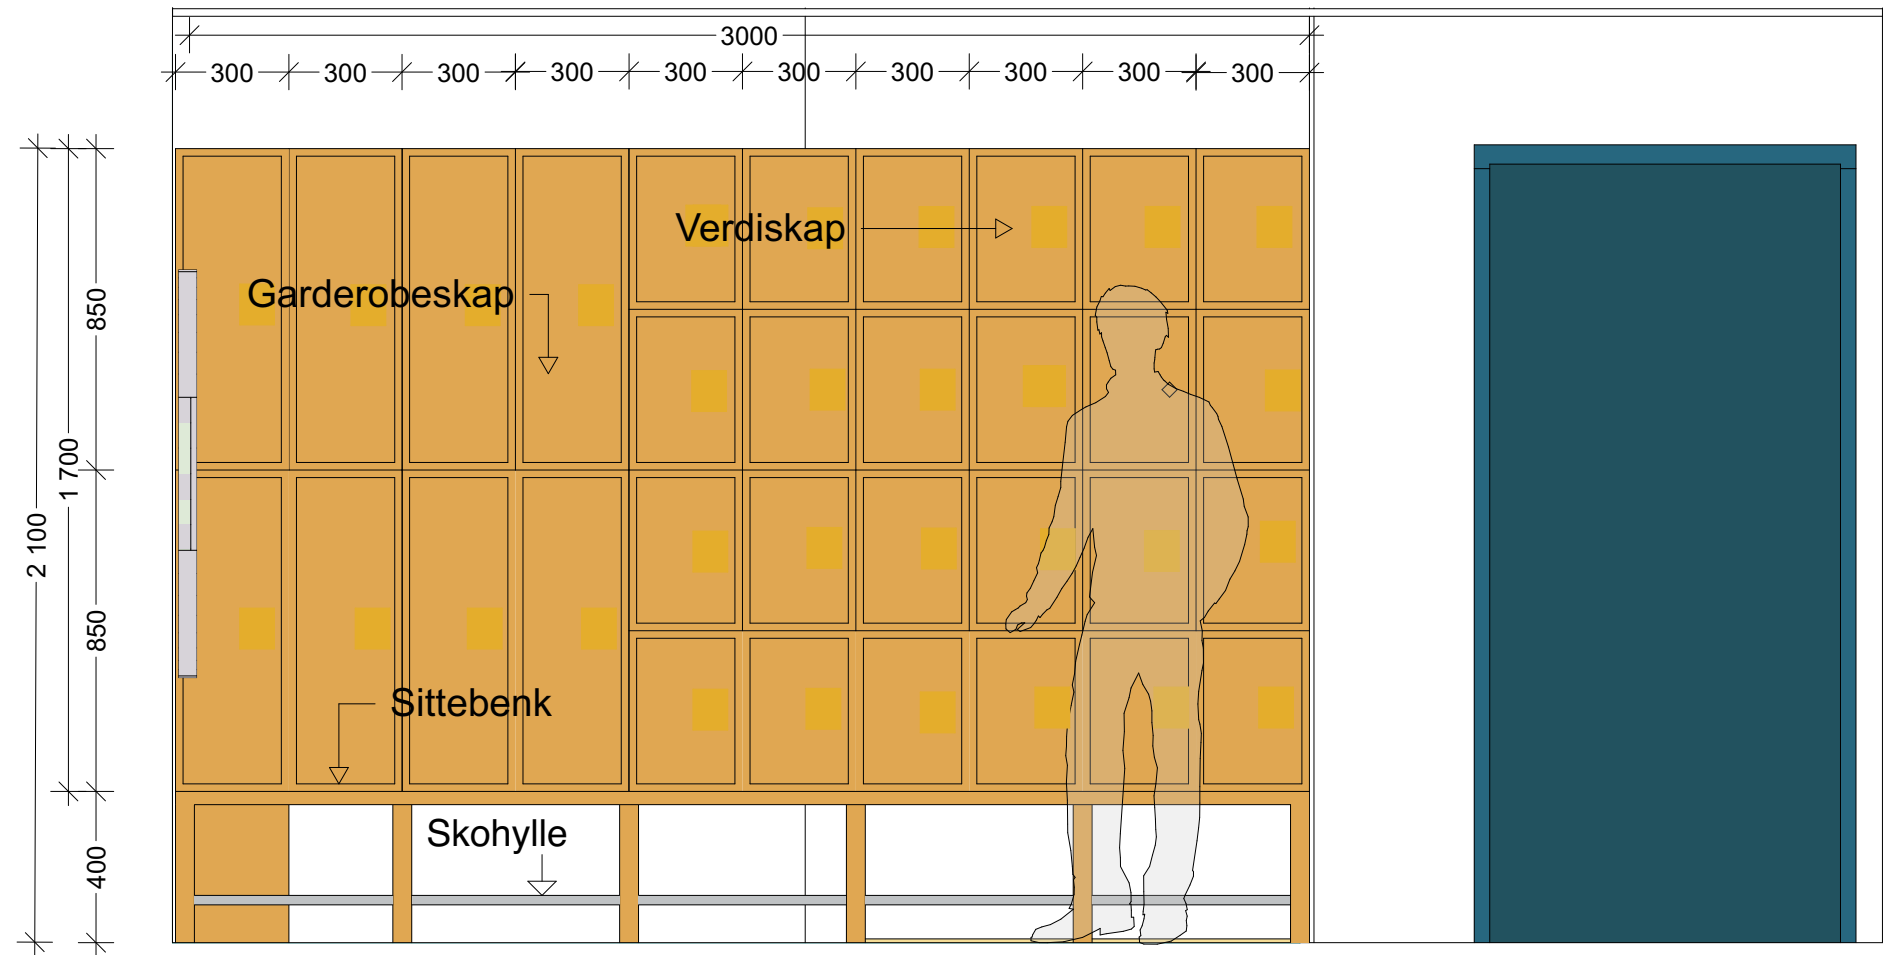

Garderobeskap 8 stk

B: 300 mm H: 850 mm D: 500 mm

Skrog, dekk sider, sokkel, fronter osv utføres i 16 mm laminert MDF. Utføres med slitesterke kantlister i eksakt samme farge som laminat. Hvis det ikke er mulig å levere kantlist i lik farge som laminat, skal MDF kanter lakkres med farge i samråd med interiørarkitekt. Alle synlige sider skal ha dekk sider belagt med laminat. Garderobeskap skal være låsbare og leveres med 1 stk innvendig hylle med svivelkrok montert på underside av hylle. Skapdører skal ikke ha synlige hengsler, og hengsler skal ha solid utførelse. Lyddemping i dørblad. Innfrest luftekanal i dør som ikke er synlig i front. For renere estetisk uttrykk er det ønskelig med innredning uten synlig dörgrep.

Verdiskap 24 stk

B: 300 mm H: 425 mm D: 500 mm

Skrog, dekk sider, sokkel, fronter osv utføres i 16 mm laminert MDF. Utføres med slitesterke kantlister i eksakt samme farge som laminat. Hvis det ikke er mulig å levere kantlist i lik farge som laminat, skal MDF kanter lakkres med farge i samråd med interiørarkitekt. Alle synlige sider skal ha dekk sider belagt med laminat. Verdiskap skal være låsbare. Skapdører skal ikke ha synlige hengsler, og hengsler skal ha solid utførelse. Lyddemping i dørblad. Innfrest luftekanal i dør som ikke er synlig i front. For renere estetisk uttrykk er det ønskelig med innredning uten synlig dörgrep.



Det skal monteres sittebenk langs hele fronten på garderobe- og verdiskap. B: 3000mm H: 400 mm D: 360 mm

Benkestativ i stål, RAL-lakkert sort inkl. justerbare fotskruer. Sete i 25mm MDF med laminert overflate. inkludert skohylle i stål pulverlakkert sort under hele sittebenken.

Utførelse/farge bestemmes i samråd med interiørarkitekt. Det må fritt kunne velges mellom fargene i type "colors" fra Formica eller tilsvarende.

Låssystem på alle skap: sylinderlås + Opsjon: RFID

Anbyder har ansvar for å kontrollmåle bredden på vegg i bygget før bestilling av garderobeskap.

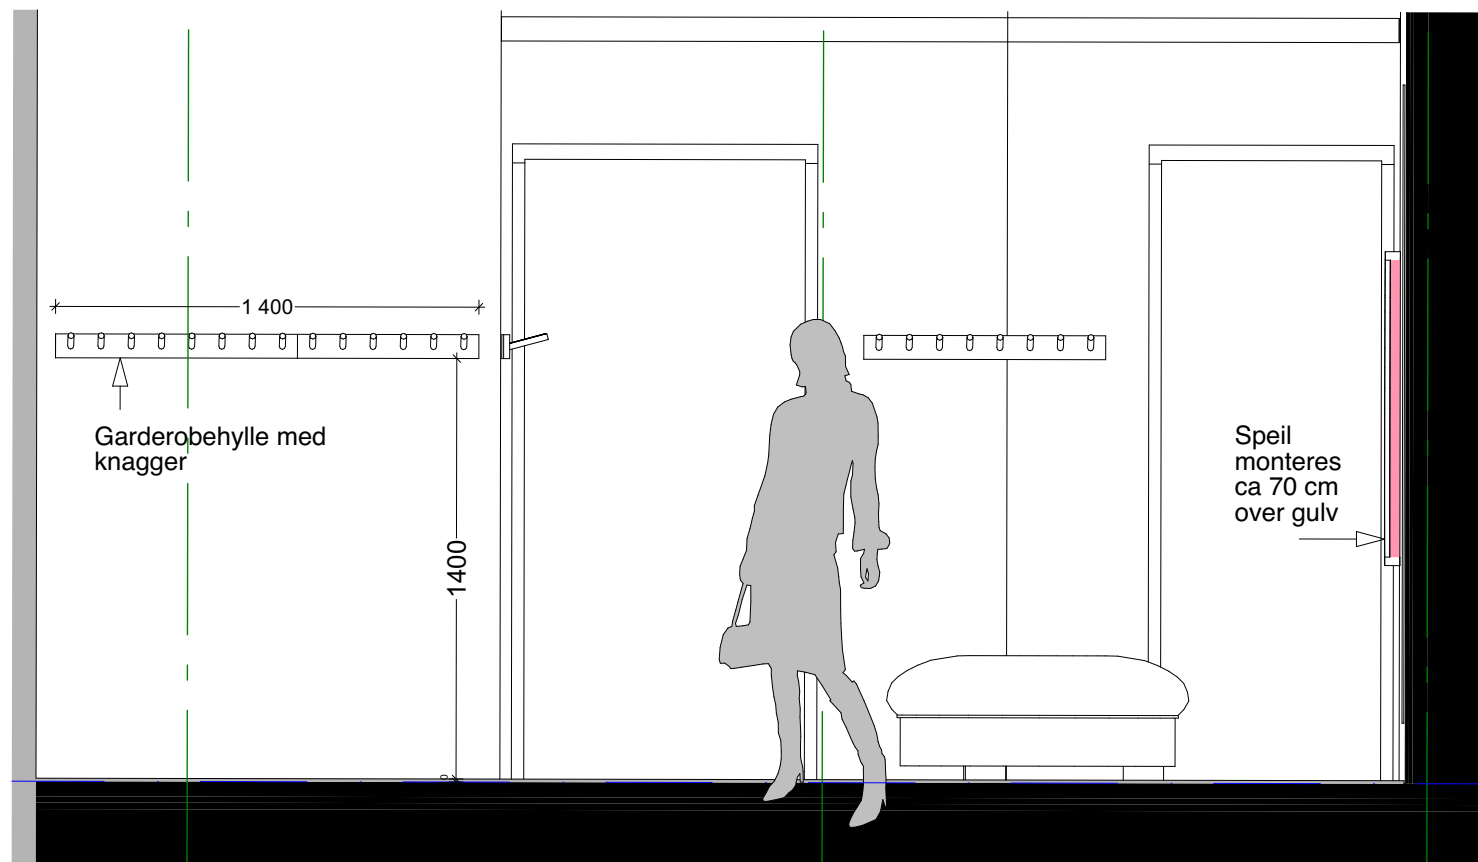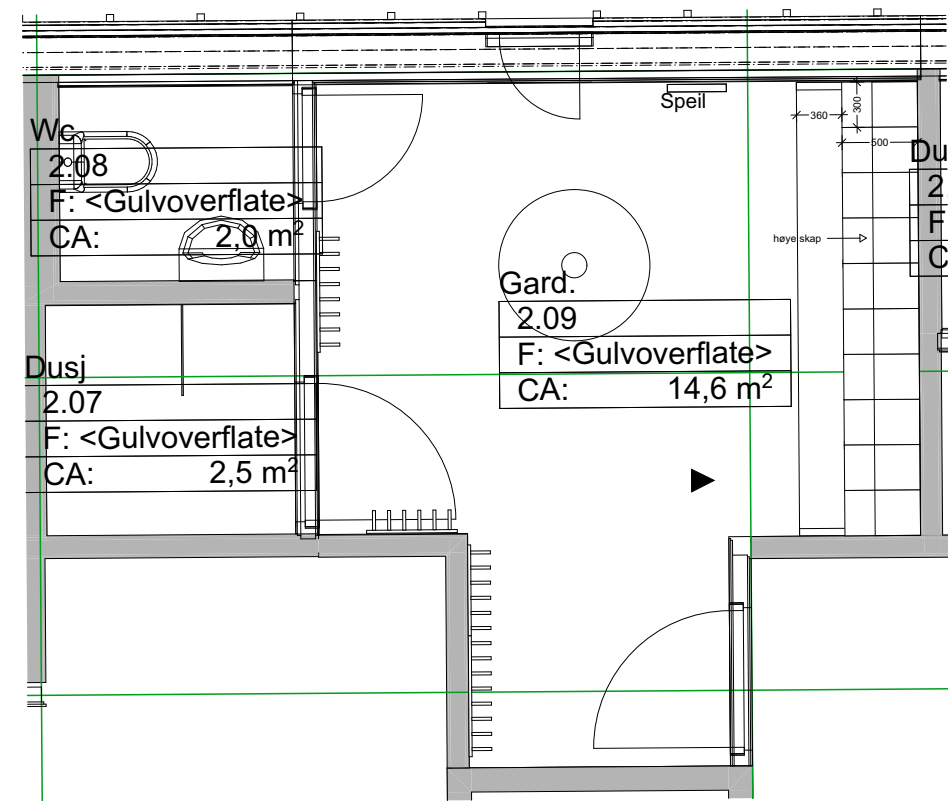

Prosjekt:	Prosjekt.nr:		
Frol Barnehage	2012		
Tiltakshaver:			
Levanger Kommune			
Adresse	Gnr/Bnr:		
Oppdragsgiver:			
Levanger Kommune			
Prosjekttype			
Detaljprosjekt (interiør)			
Tegn.nr:			
A63-103			
Tegningstittel:			
Personalgarderobe Dame 2.09			
Prosjektfase:	Tegningsstatus:		
Til anbud	Anbudstegning		
Prosj.ansv:	Tegnet av:	Kontroll:	Utgivelsesdato:
LAS	LAS/TB	LAS	11.11.2020
Format:	Målestokk:	Rev.dato:	Rev.:
A3	1:20, 1:50, 1:25		