



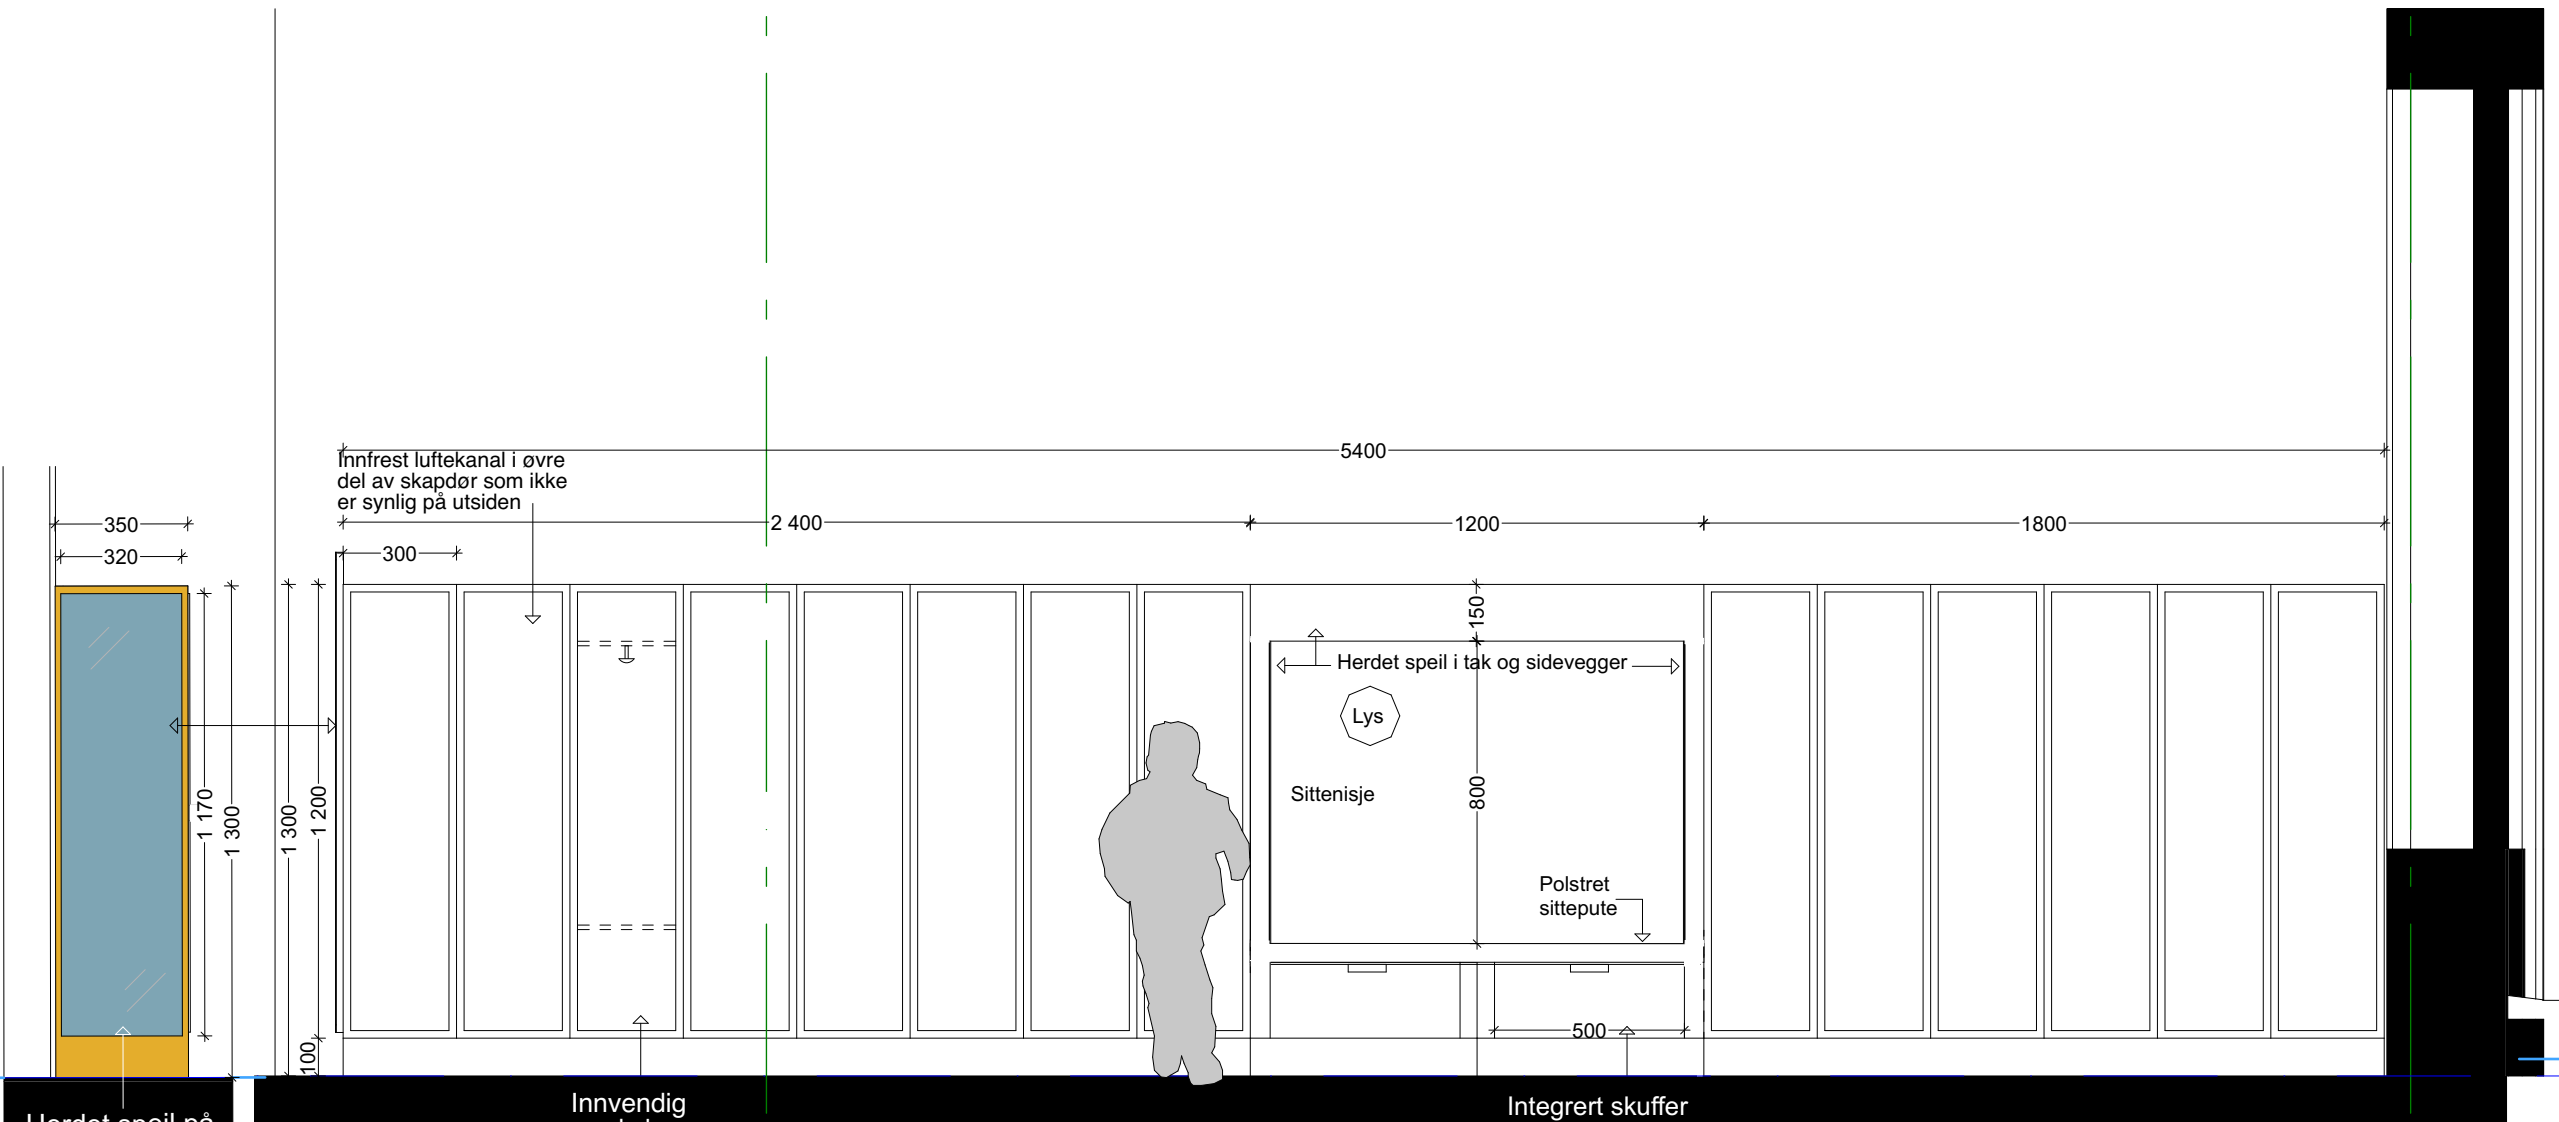

Herdet speil på
endevegg av
garderobeskap

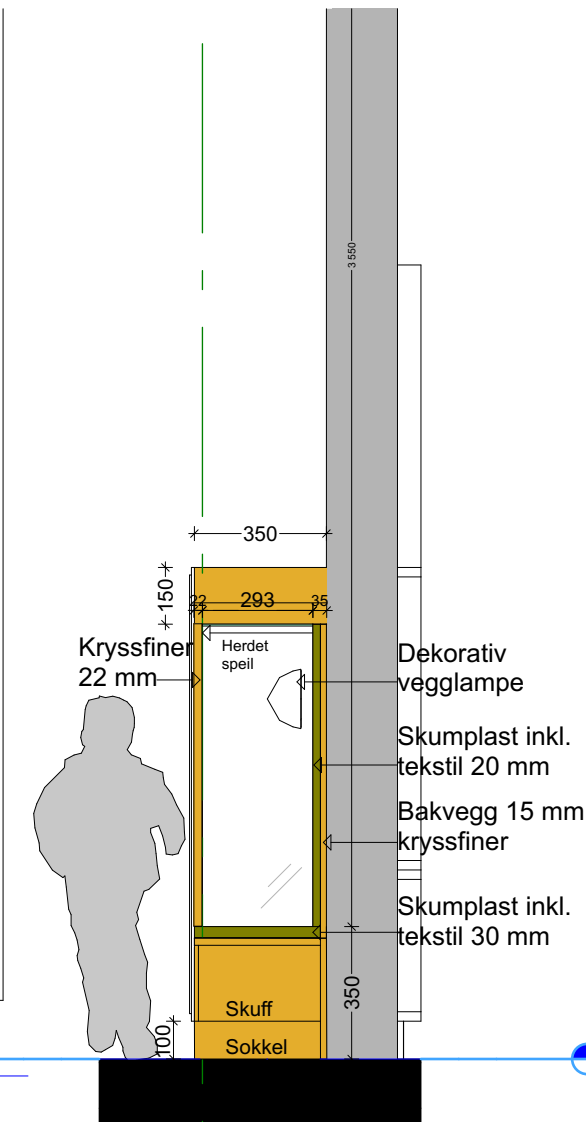

Kryssfiner
22 mm

Herdet
speil

Dekorativ
vegglampe

Skumplast inkl.
tekstil 20 mm

Bakvegg 15 mm
kryssfiner

Skumplast inkl.
tekstil 30 mm

Skuff

Sokkel

Fingarderobe med dører - Post 1.

Garderobeskap skal leveres i solid 15 mm lakkert FSC sertifisert kryssfiner i skrog, front inkl. bakplate for stabil utførelse. Dørfronter skal ha innfrest dörgrep med solide og kraftige hengsler. Lyddemping i dørblad. Innfrest luftekanal i øvre del av skapdør som ikke er synlig fra utsiden. Inkludert 2 stk faste hyller og 3-armet propellkrok. 10 cm høy heldekkende sokkel. Pleksiglasslomme for bilder etc. på dørfront med treramme som festes uten synlige skruer.

Hele skapet inkl. fronter, hylle, skrog og bakplate skal utføres i 6% hvitpigmentert bjørk kryssfiner. Mattlakkert med sterk UV-lakk som er miljøvennlig.

Innredning - skap x 14 stk + 2 x skuffer

B: 300mm, D: 350mm, H: 1300mm - skap

B: 500mm, D: 350mm, H: 205mm - skuffer

Sittenisje

Nisje skal utføres i 6% hvitlasert FSC sertifisert kryssfiner av bjørk, mattlakkert med sterk UV-lakk som er miljøvennlig.

Nisje skal bygges som en boks som står ved garderobeinnredning. "Nisjeboks" skal utføres med to skuffer under sete for oppbevaring. Skuffer skal kunne taes helt ut. En solid og lydløs utførelse på skuffene med utfreste spor og lett glid ved inn- og uttrekking av skuffene ved bruk.


Frontplate i nisje skal være 22 mm kryssfiner, øvrige plater skal være i 15 mm kryssfiner. Sidevegger og himling inne i nisje skal dekket med herdet speil.

Bakvegg og sete i nisje skal ha fastmontert polstret pute. Setepute trekt i silvertex (eller tilsvarende). Bakvegg pute skal kles i ullstoff. Det skal kunne velges trekk til pute i hele sortimentet (Amdal) eller tilsvarende (ullstoff med minimum 70 % ny ull, 100.000 Martindale).

Det skal tilrettelegges for uttak til belysning i form av dekorativ vegglampe, eller innfelt i tak i sittenisjen.

Farge og utførelse velges i samråd med interiørarkitekt.

I henhold til tegninger skal kortvegg på garderober dekket med herdet speil. - Post 2.

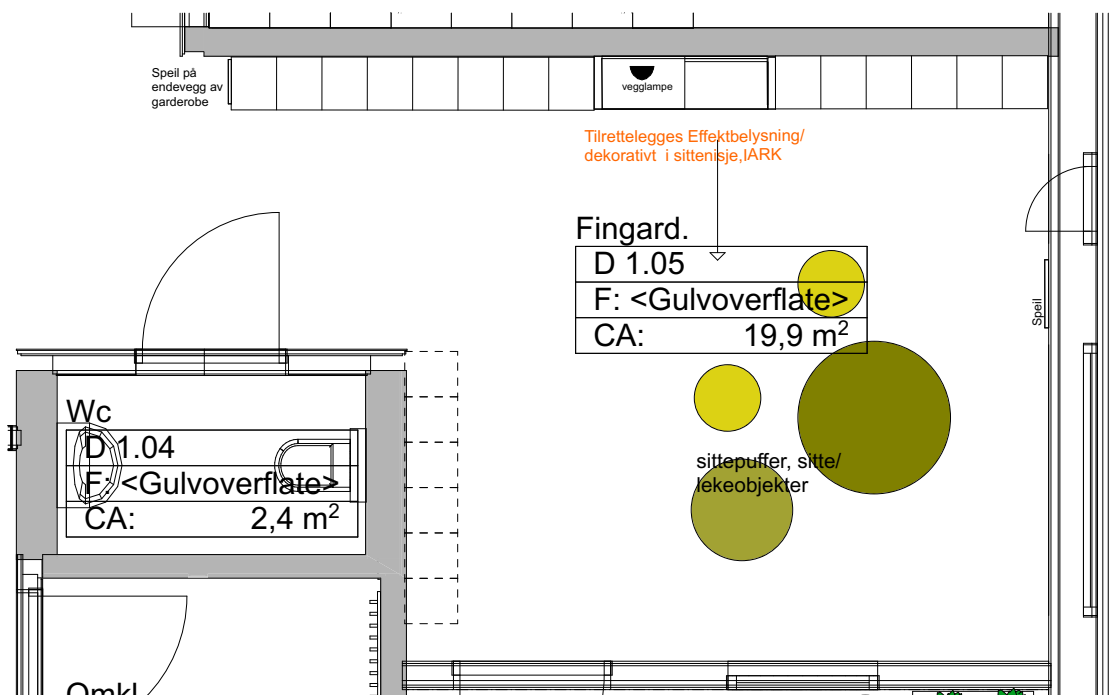

Tilrettelegges Effektbelysning/
dekorativt i sittenisje, IARK

Fingard.

D 1.05

F: <Gulvoverflate>

CA: 19,9 m²

sittepuffer, sitte/
lekeobjekter

Wc
D 1.04
F: <Gulvoverflate>
CA: 2,4 m²

Omk

Prosjekt: **Frol Barnehave**
Tiltakshaver: **Levanger Kommune**
Adresse: **Levanger Kommune**

Prosjekt.nr.: **2012**

Oppdragsgiver: **Levanger Kommune**

Prosjekttipe: **Detaljprosjekt (interiør)**

Tegn.nr.: **A63-107**
Tegningstittel: **Fingarderobe D 1.05**

Prosjektfase: **Til anbud**
Tegningsstatus: **Anbudstegning**

Prosj.ansv: **LAS** Tegnet av: **LAS/TB** Kontroll: **LAS** Utgivelsesdato: **11.11.20**

Format: **A3** Målestokk: **1:50, 1:20** Rev.dato: **Rev.:**

KVADRAT
arkitekter