


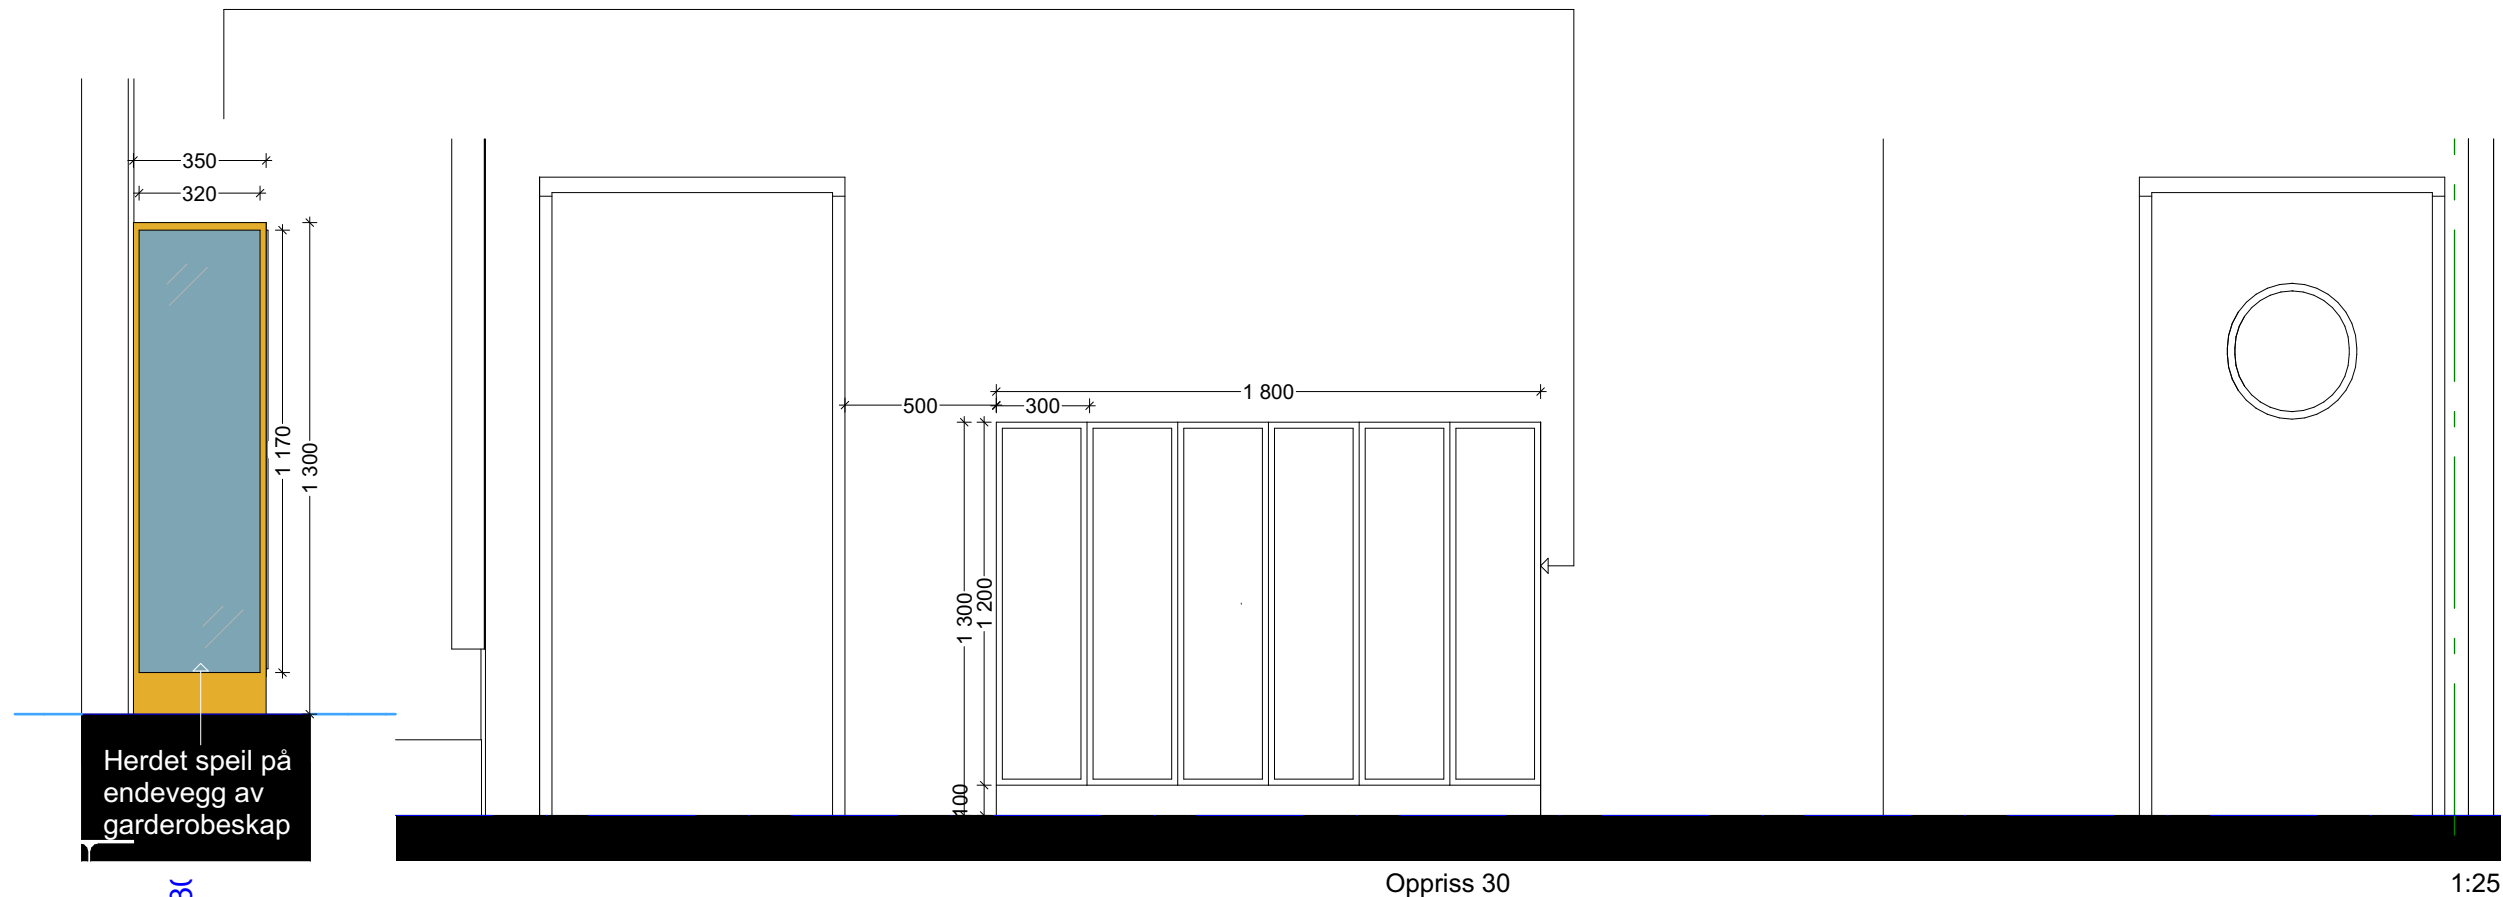



Fingarderobe med dører - Post 1.
Garderobeskap skal leveres i solid 15 mm lakkert FSC sertifisert kryssfiner i skrog, front inkl. bakplate for stabil utførelse. Dørfronter skal ha innfrest dörgrep med solide og kraftige hengsler. Lyddemping i dørblad. Innfrest luftekanal i øvre del av skapdør som ikke er synlig fra utsiden. Inkludert 2 stk faste hyller og 3-armet propellkrok. 10 cm høy heldekkende sokkel. Pleksiglasslomme for bilder etc. på dørfront med treramme som festes uten synlige skruer.

Hele skapet inkl. fronter, hylle, skrog, sokkel og bakplate skal utføres i 6% hvitpigmentert bjørk kryssfiner. Mattlakkert med sterk UV-lakk som er miljøvennlig.

Farge og utførelse velges i samråd med interiørarkitekt.

I henhold til tegninger skal kortvegg på garderober dekkes med herdet speil.
- Post 2

Innredning - skap x 14 stk
B300mm, D350mm, H1300mm

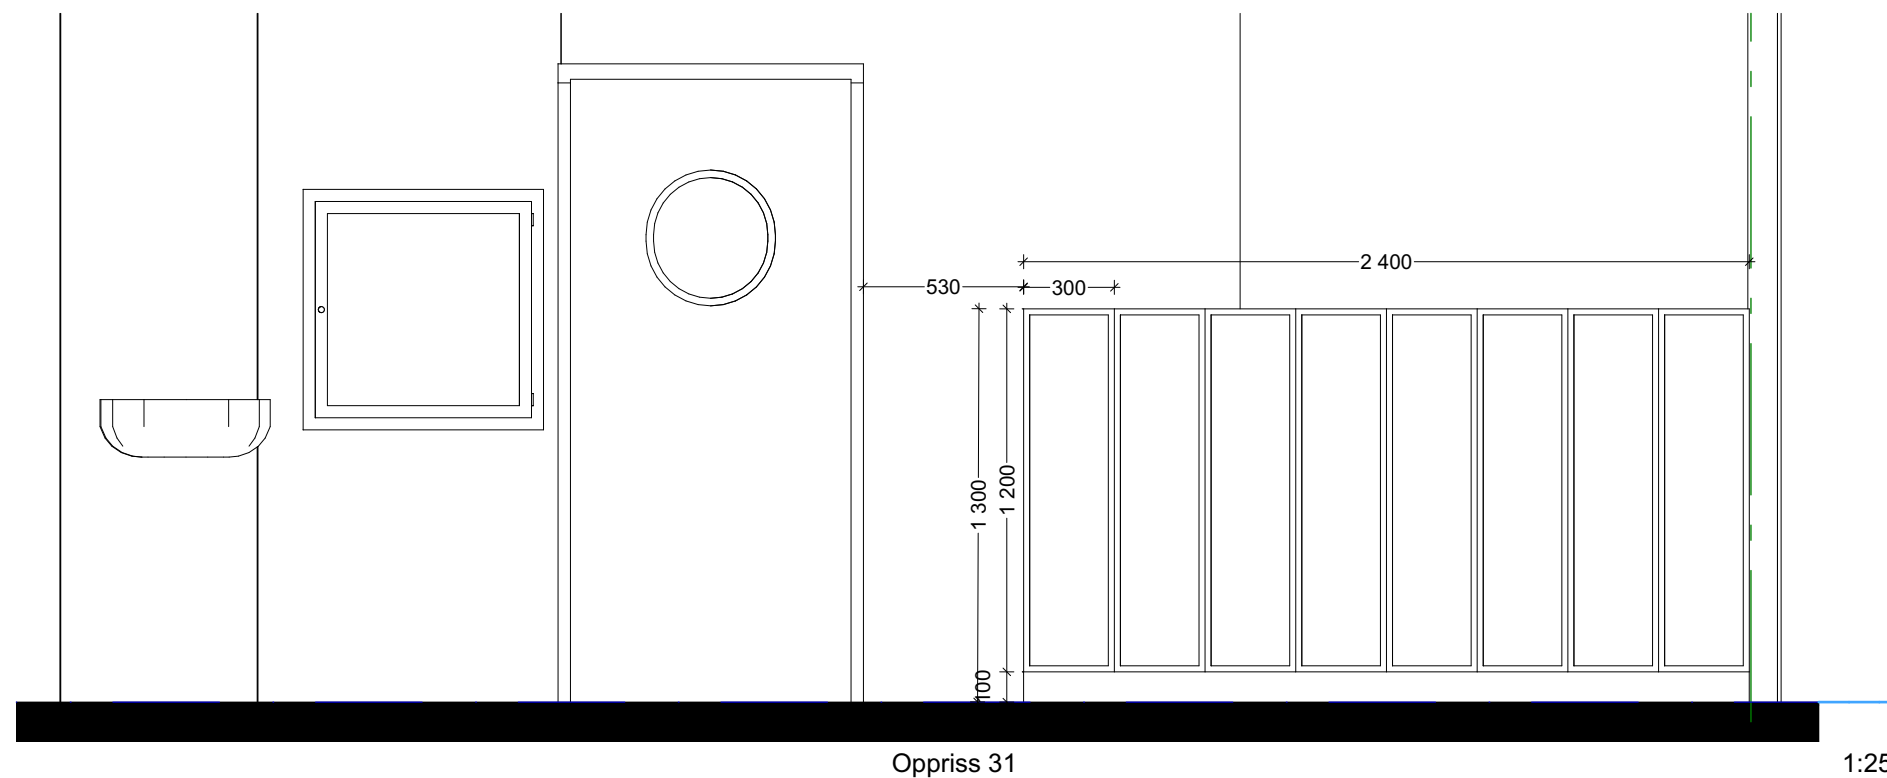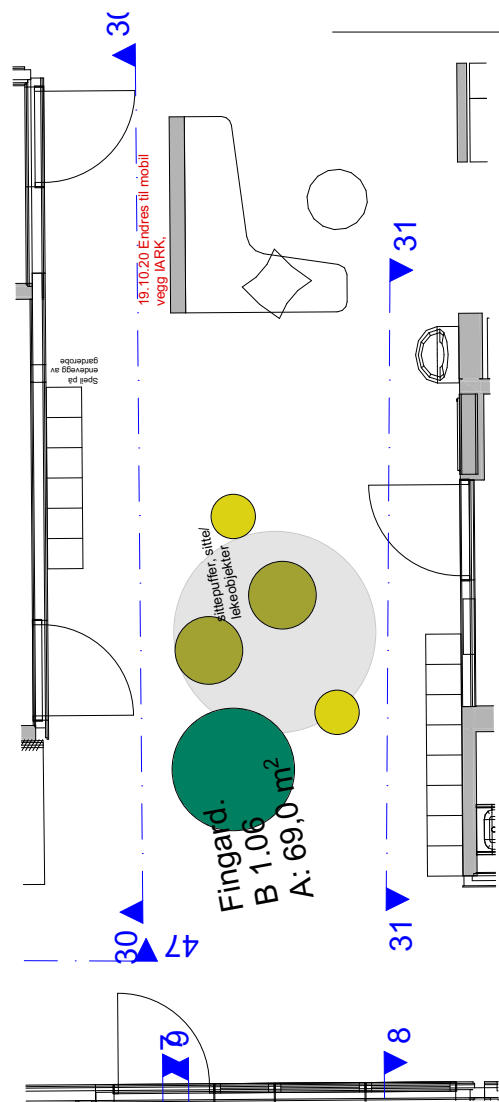

Prosjekt:	Prosjekt.nr:		
Frol Barnehage	2012		
Tiltakshaver:			
Levanger Kommune			
Adresse	Gnr/Bnr:		
Oppdragsgiver:			
Levanger Kommune			
Prosjekttipe			
Detaljprosjekt (interiør)			
Tegn.nr:			
A63-110			
Tegningstittel:			
Fingarderobe B 1.06			
Prosjektfase:	Tegningsstatus:		
Til anbud	Anbudstegning		
Prosj.ansv:	Tegnet av:	Kontroll:	Utgivelsesdato:
LAS	LAS/TB	LAS	11.11.20
Format:	Målestokk:	Rev.dato:	Rev.:
A3	1:25, 1:75, 1:20		

KVADRAT
arkitekter