


HELE BYGGET SKAL UTSTYRES MED AUTOMATISK BRANNALARMANLEGG KAT. 2 IHT. NS 3960:2013 OG PROSJEKTERT ETTER OFFENTLIG REGELVERK. BRANNALARMANLEGGET SKAL VÆRE TILKNYTTET NØDALARMERINGSSENTRAL.

HELE BYGGET SKAL UTSTYRES MED AUTOMATISK SLOKKEANLEGG IHT. NS-EN12845 ELLER INSTA 900-1 OG PROSJEKTERT ETTER OFFENTLIGE REGELVERK.


HELE BYGGET SKAL UTSTYRES MED LEDESYSYTEM UTFØRT I HENHOLD TIL NS-EN1838 LEDELYSSYSTEMER OG NS3926 VISUELLE LEDESYSYTEMER FOR RØMNING AV BYGGVERK.

TEGNINGENS ANVISNING AV ALARMGIVERE, MARKERINGSLYS OG LEDELYS ER KUN VEILEDENDE.

BRANNALARMANLEGG, SPRINKLERANLEGG OG LEDESYSYTEM SKAL DETALJPROSJEKTERES AV ANNEN ANSVARLIG RÅDGIVER.

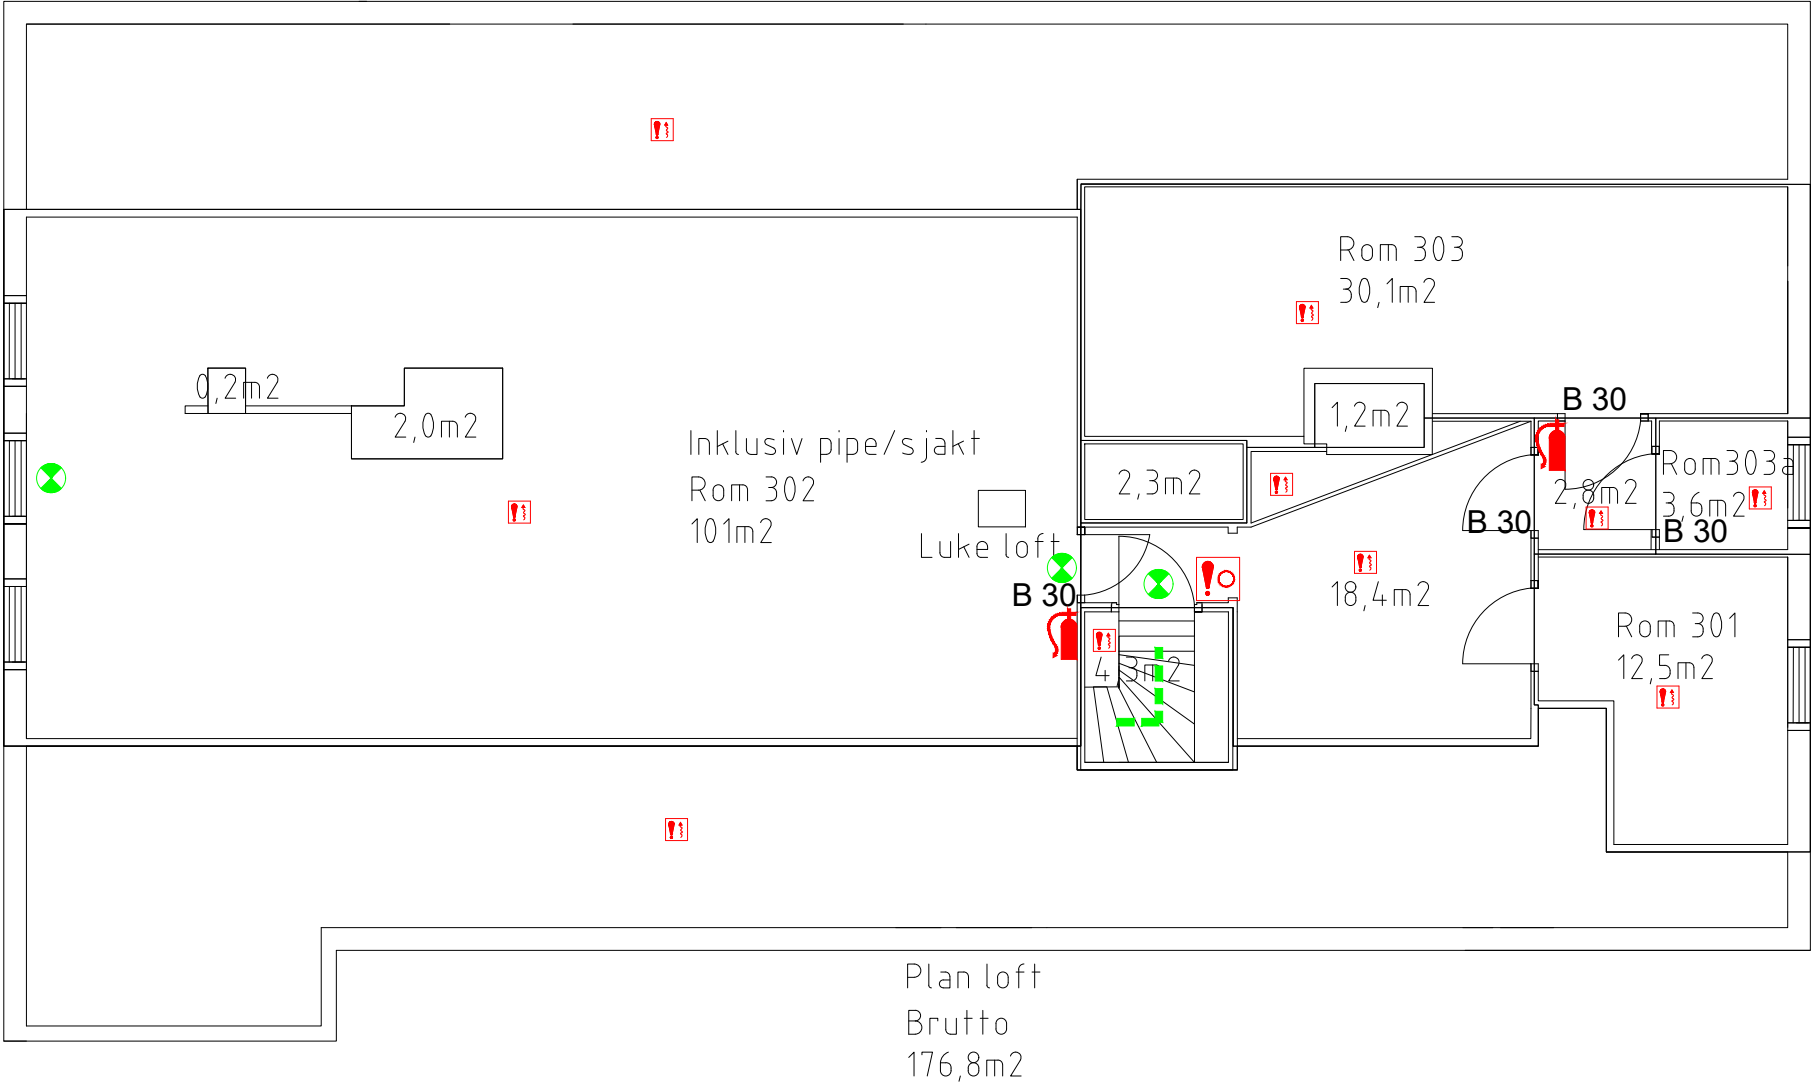

TEGNINGEN VISER BRANNTEKNISKE FORUTSETNINGER FOR AT ETASJEN SKAL OPPNÅ ET FORSKRIFTMESSIG SIKKERHETSNIVÅ BASERT PÅ VTEK 97 VEILEDNING TIL TEKNISK FORSKRIFT TIL PLAN- OG BYGNINGSLOVEN 1997

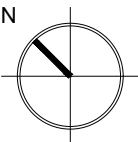

Brannsymboler

- Røykdetektor Forslag plassering
- Manuell brannmelder
- Ringeklokke
- Brannslange
- Brannslukningsapparat
- Markeringslys
- Fluktvei

Rev nr.	Beskrivelse	Dato	Utført	Kontr.
01	Korigert etter befarng	10.07.18	KIH	CB



Tiltakshaver
Kristiansand Eiendom

Adresse
Odderøyaveien 21, 4610 Kristiansand

Prosjekt
Odderøyaveien 21 Lasarett

Branntegning			Gnr. 150	Bnr. 1116	Areal 312 kvm	
Tegnet KIH	Kontroll CB		Format A3	Mål 1:100	Rev. 01	
Tegn. nr. 12363B3			Prosj. nr. 12363		Dato 15.01.2018	
Plan 3.etasje					RKL 5/2	BKL 2