


Snitt A-A
1 : 50

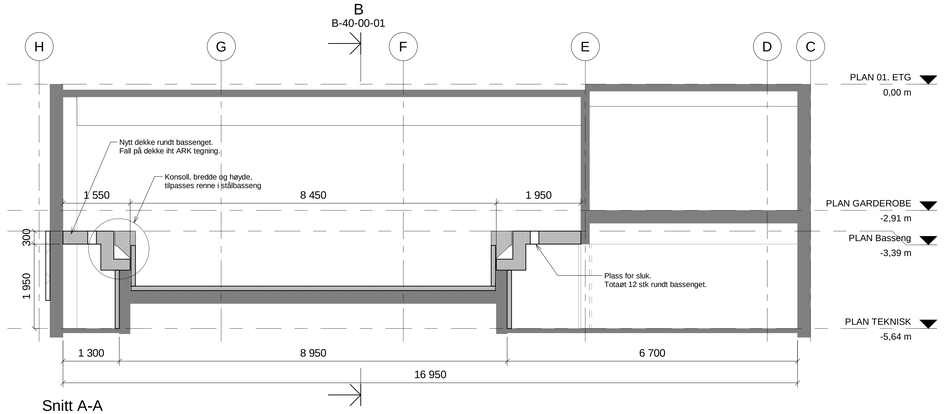


Detalj B1
1 : 20




Detalj C1
1 : 20

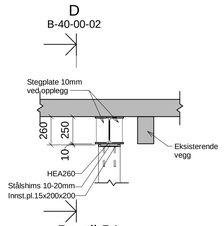


Snitt B-B
1 : 50

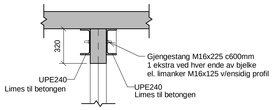


Snitt C-C
1 : 50

## ANVISNINGER

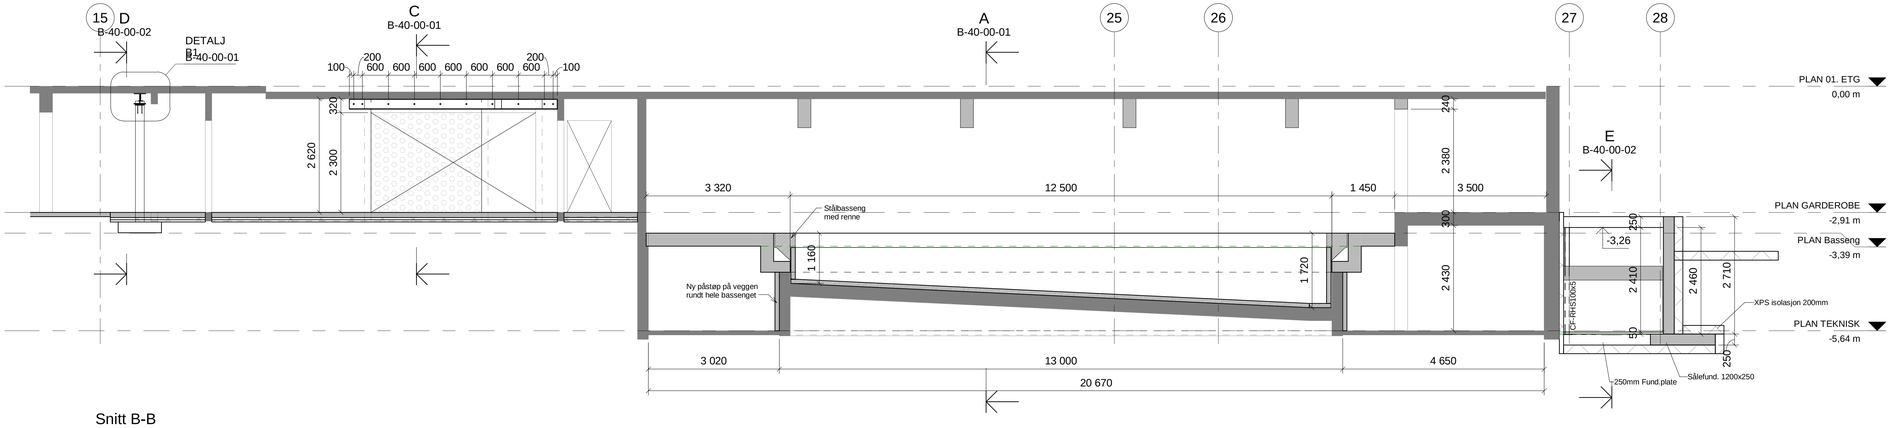1. Generelt
   - Utførelse i henhold til *teknisk beskrivelse, NS 3420, NS13670+NA og NS-EN 1992-1-1+NA*

2. Forskaling
   - Forskalingsoverflate *Glatt*
   - Alle synlige hjørner avfases med 23 mm trekantlist

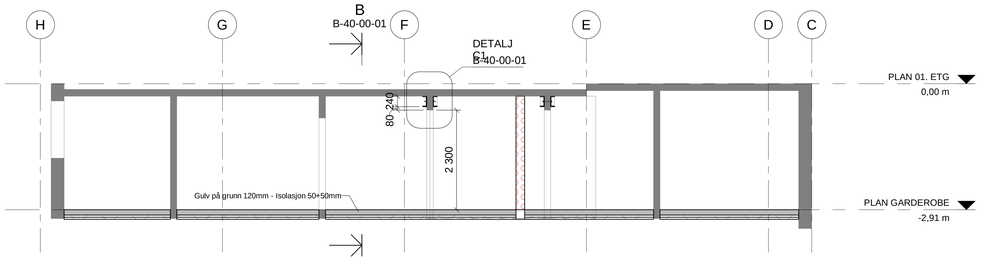3. Betong

   Utvendige konstruksjoner
   - Fasthetsklasse B35
   - Bestandighetsklasse MF45
   - Eksponeringsklasse XF3
   - Kloridklasse Cl 0,40

   Fundamenter og vegg i gangsone, gulv på grunn
   - Fasthetsklasse B30
   - Bestandighetsklasse M60
   - Eksponeringsklasse XC3
   - Kloridklasse Cl 0,10

   Dekker og vegger i bassengrom
   - Fasthetsklasse B45
   - Bestandighetsklasse M40
   - Eksponeringsklasse XD2
   - Kloridklasse Cl 0,10

   - Utførelse og kontroll Utførelsesklasse 2
   - Geometriske toleranser Toleranseklasse 1 iht NS3420
   - Overflatebearbeiding Valgfri

| Tegningsnummer | Revisjon |
|---|---|
| B-40-00-01 | A |

| Rev. | Dato | Beskrivelse | Utarbeidet | Fagkontroll | Godkjent |
|---|---|---|---|---|---|
| A | 2020-10-23 | Anbudstegninger | BjBra | GoSae | |

Dette dokumentet er utarbeidet av Norconsult AS som del av det oppdraget som fremgår nederfor. Opphavsretten tilhører Norconsult AS. Dokumentet må bare benyttes til det formål som oppdragsavtalen beskriver, og må ikke kopieres eller gjøres tilgjengelig på annen måte eller i større utstrekning enn formålet tilsier.

Folldal kommune

Målestokk (gjelder A1-A0): 1:50/20

Renovering basseng og garderober
SNITT A, B OG C

Norconsult

| Oppdragsnummer | Tegningsnummer | Revisjon |
|---|---|---|
| 5201812 | B-40-00-01 | A |