


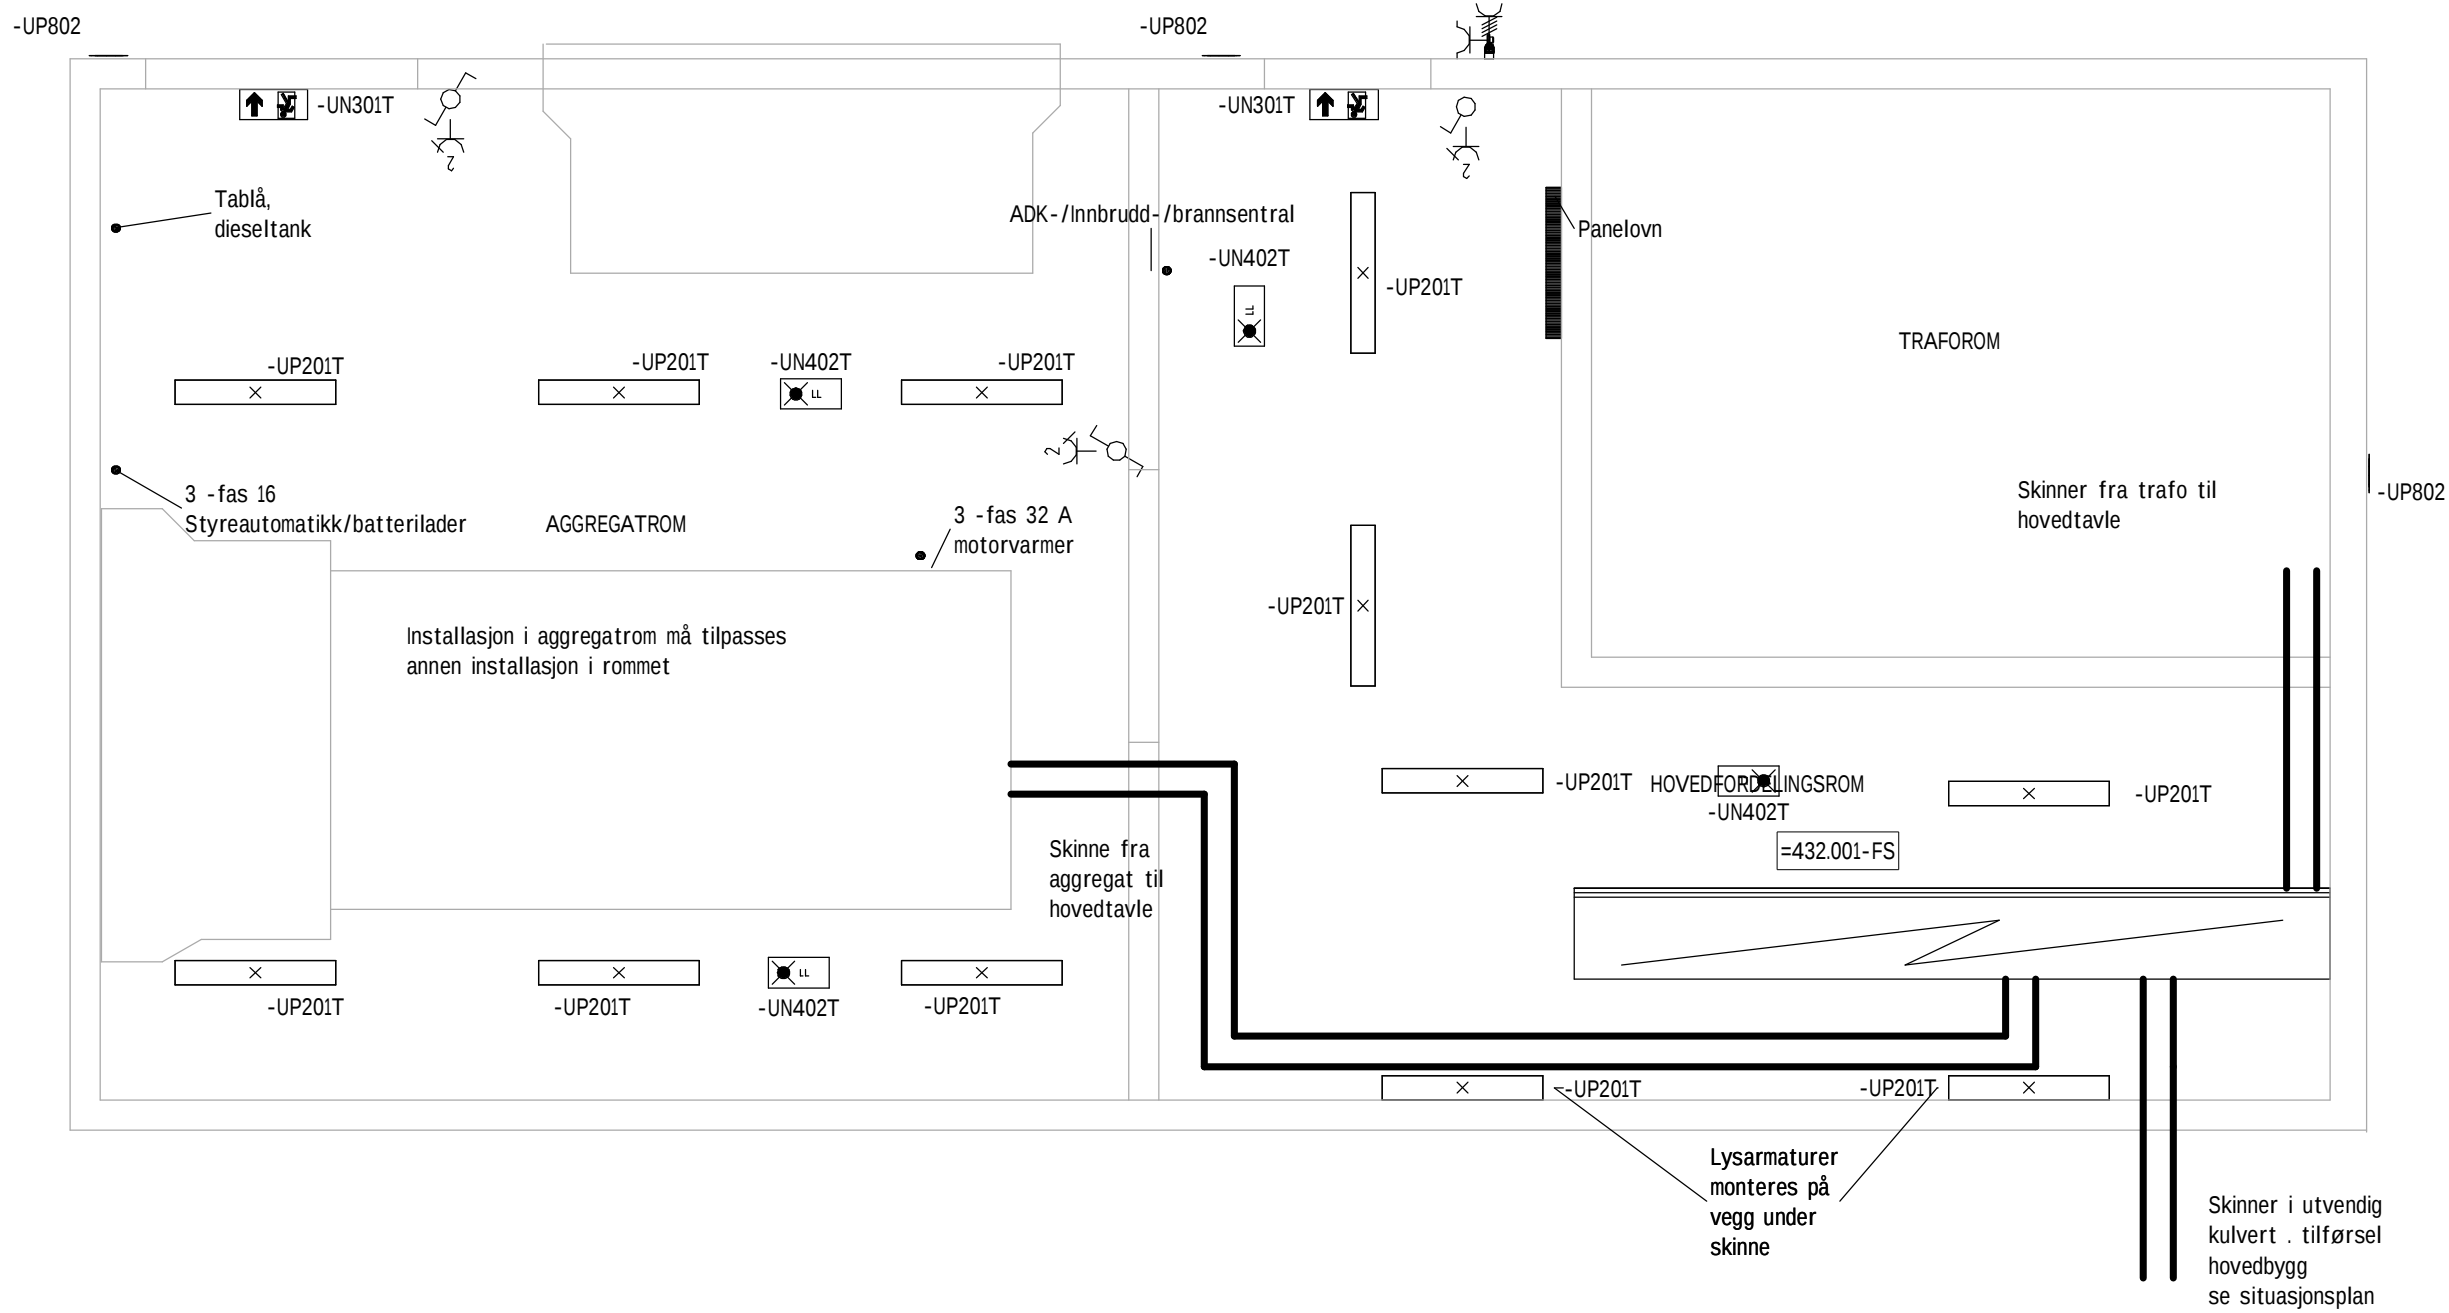

Symbol	Beskrivelse
	Bevegelsesdetektor
	Lysarmatur
	Utgangsmarkeringslys/henvisningsarmatur (nødllys)
	Ledelys
	Varmekabel
	Termostat
	Teknisk stikk
	Kombistikk 1-fas/3-fas
	Dobbelt stikkontakt
	Bryter
	Panelovn
	Koblingsboks
	TRAFØ
	Vifte
	El. fordeling med dør
	Datarack med dør

Merknad:

Min. IP-grad på utstyr i de ulike rom om ikke andre krav gitt i NEK 400:

Kontordel/garderobedel - IP20
Verksted,lager,grov-arealer og uteområder - IP44
Garasje/Vaskehall - IP65

1	05.11.20	Tilbudstegning			MKBR / TJA / TJA
Rev	Dato	Beskrivelse	Nr.	Saksb. / Sidem.k. / Oppdr.a.	
Karmøy Kommune			Tegnet av	Saksbehandler	
BREKKE VANNVERK			MKBR	MKBR	
Elektroteknisk			Sidemannskont.	Oppdragsansvarlig	
Plan 01 - El.-teknisk bygg			TJA	TJA	
			Fag	Målestokk	
			RIE	1:50	
			Dato		
			05.11.2020		
			Oppdragsnr.	Status	Tilbudstegning
			A207836		
			Tegningsnummer		Rev
			01 E 400 20 01 001		1