


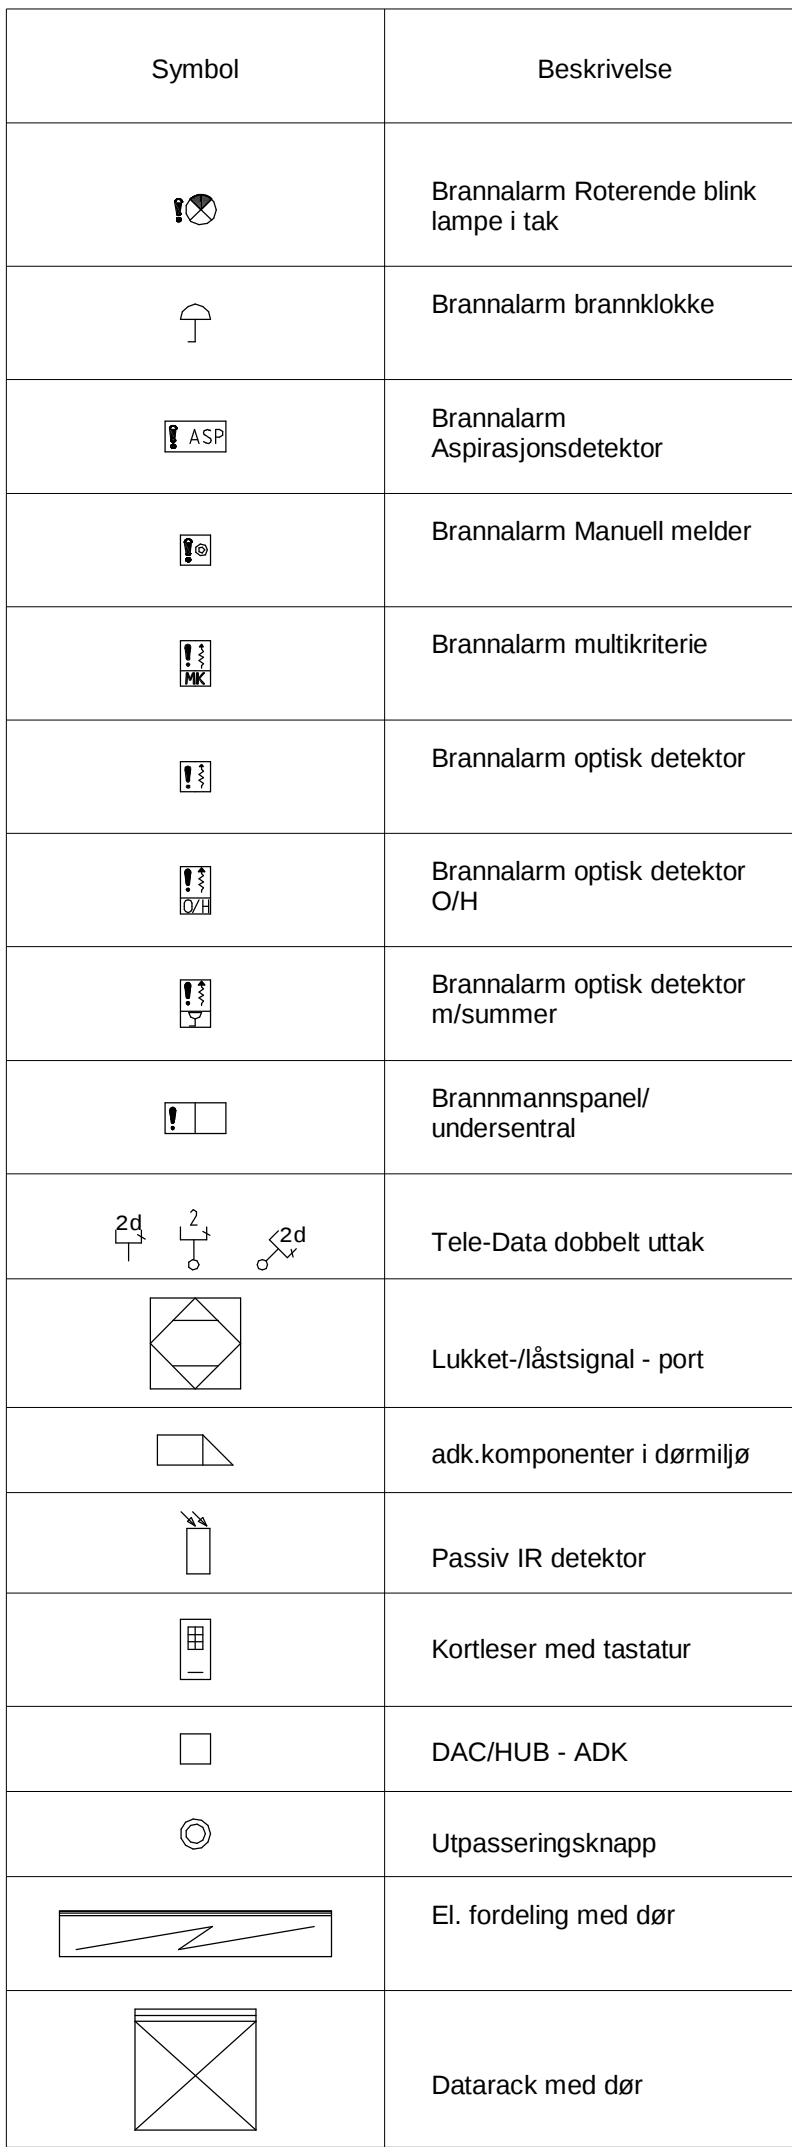

Kontordel
Verksted, lager og grov arealer og uteområder
Garasje/Vaskehall

KBR / TJA / TJA

/ Sidem.k. / Oppdr.a.

Saksbehandler

MKBR

Oppdragsansvarlig

TJA

Målestokk

1:100

Format: A1.0

Filnavn: C:\CAD\Local\Brekke vannverk MKBR\T

11.11.2020

17:40:35

001

Rev

1