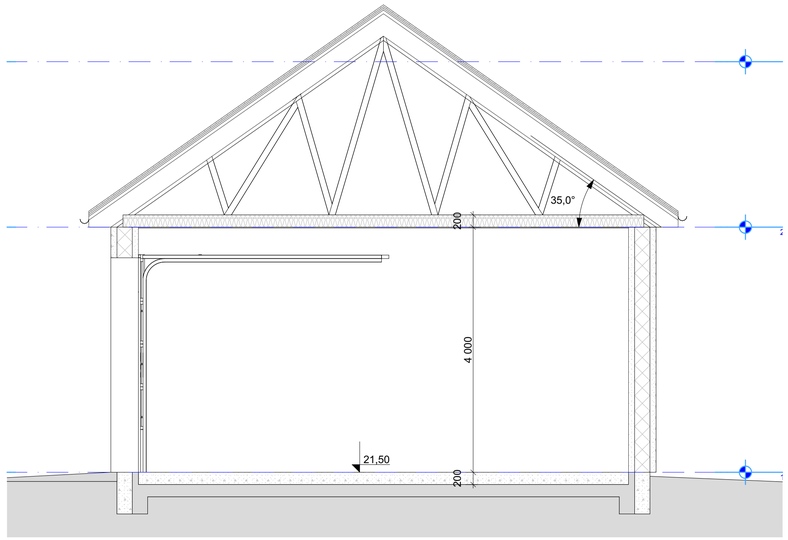

Snitt GA 1:50

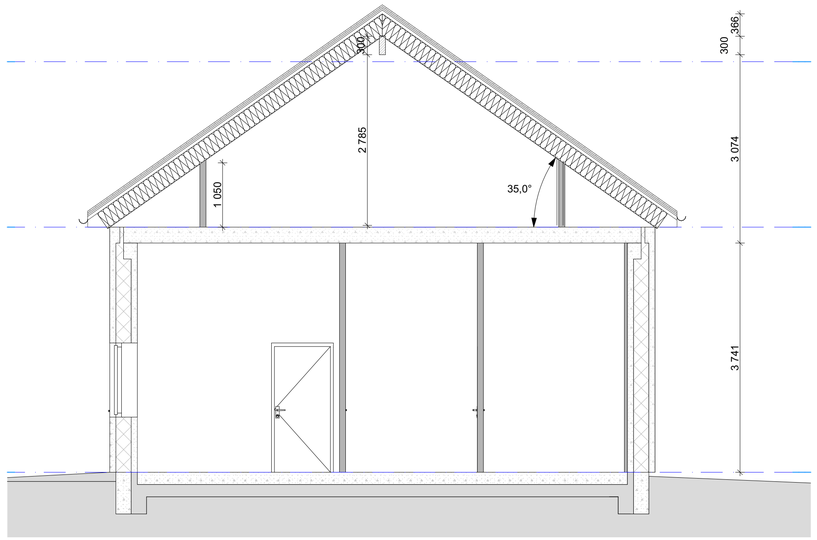

Snitt GC 1:50

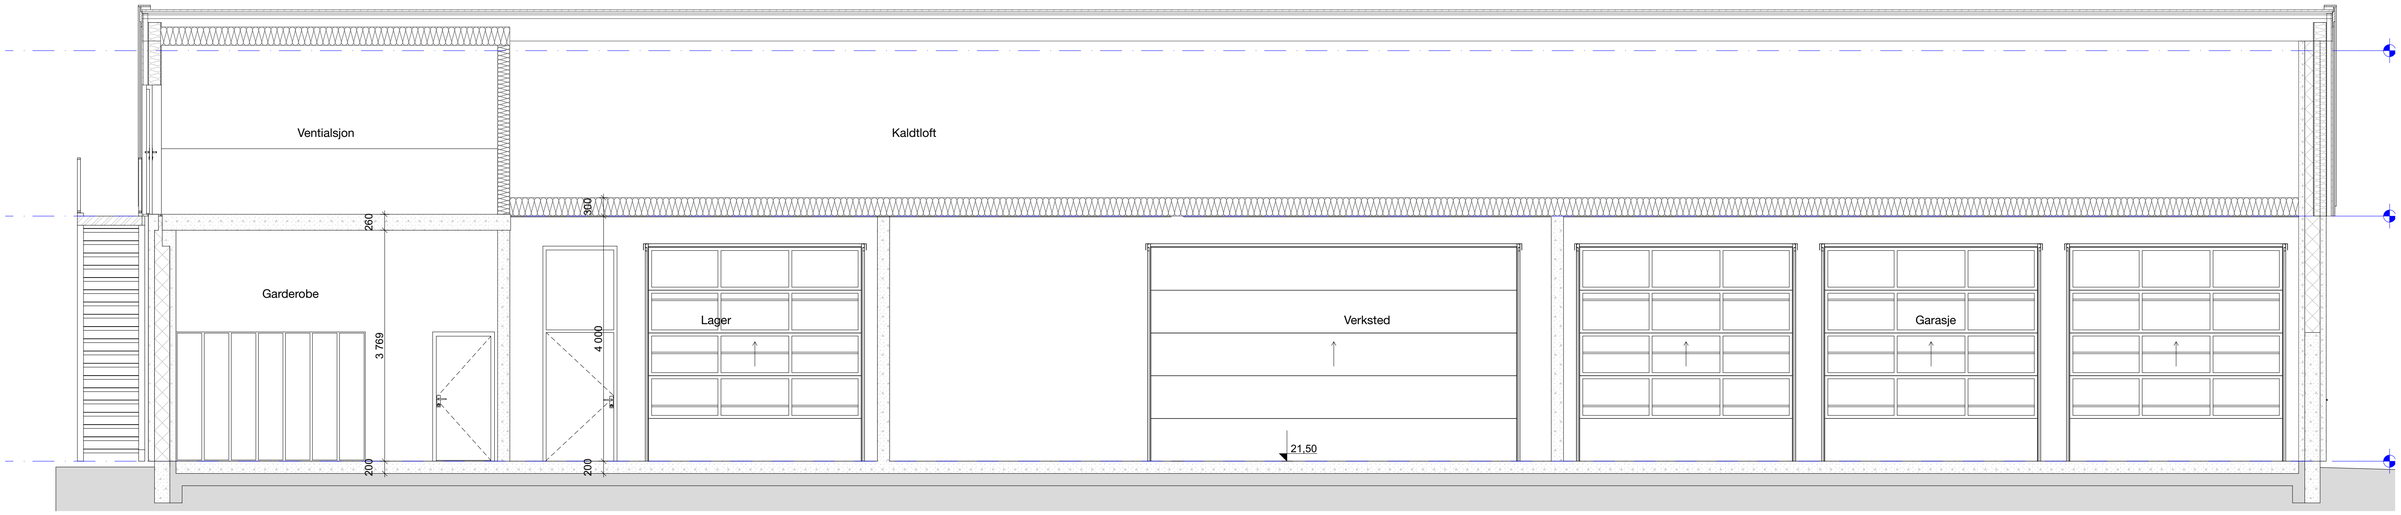

Snitt GB 1:50

FORELØPIG TEGNING 05.10.20

Rev	Beskrivelse	Dato	Sign	Godkj

Arkitekt

VIKANES BUNGUM

Tiltakshaver

Karmøy Kommune

Prosjekt

Brekke vannverk

Tegning

Prosjektnr.:	Tegningsnr.:	Sign.:	Dato:
1866	A.20-42		
Målestokk: 1:50	Fase: Skisse	Revisjon.:	